


TEHNOVÕRKUDE PLAAN

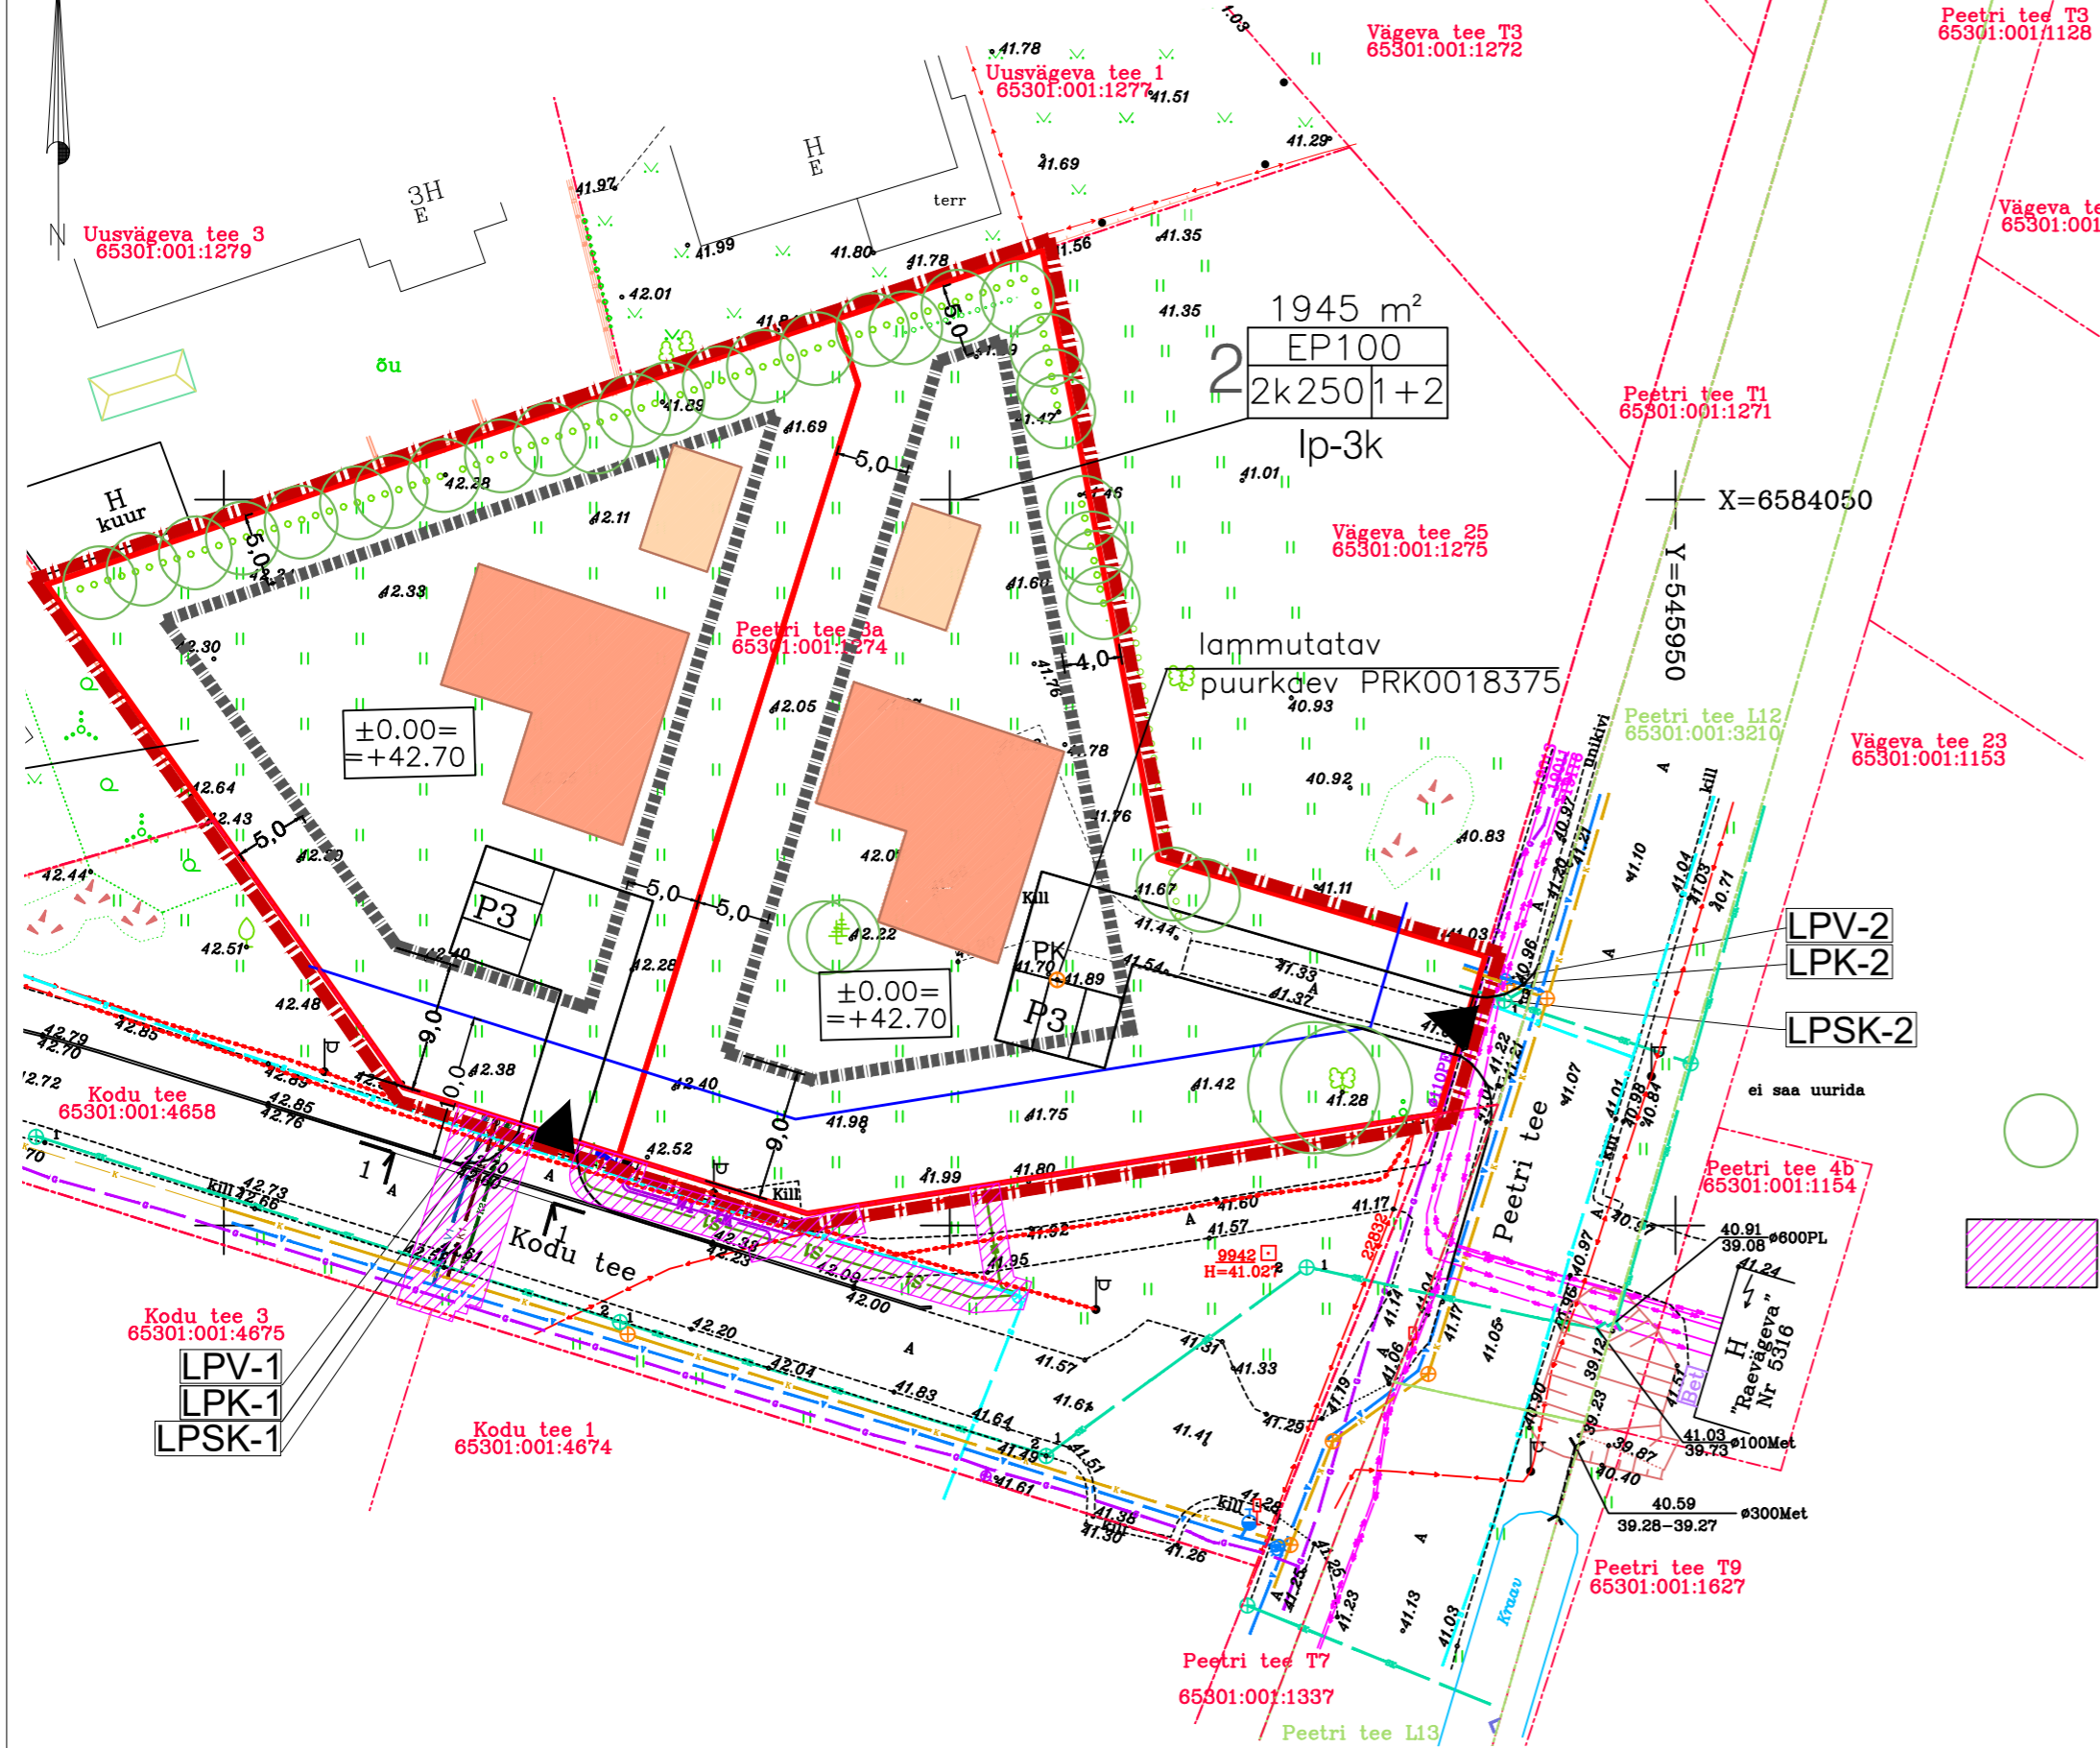

KRUNTIDE NÄITAJAD, EHITUSÕIGUS

Positsiooni nr.	Krundi aadressi ettepanek	Krundi planeeritud suurus m ²	Hoonete suurim lubatud ehitisealune pind krundil m ²	Hoonete suurim lubatud korruselisus elamu/abihoone	Hoonete suurim lubatud kõrgus	elamu/abihoone m	Hoonete suurim lubatud arv krundil elamu/abihoone	Maa sihtotstarve (vastavdetailplaneeringu kasutusotstarbele)	Maa sihtotstarve (vastav.katastrikuse sihtotstarvete ligile)	Sihtotstarvete osakaal % (vastav.katastrikuse ligile)	Parkimiskohtade arv (minimaalne)	Märkused
1	Kodu tee 2a	1712	250	2/1	8/5	1/2	EP	E	100	3	katusekalle lubatud vahemikus 0 – 18 kraadi	
2	Peetri tee 3	1945	250	2/1	8/5	1/2	EP	E	100	3	katusekalle lubatud vahemikus 0 – 18 kraadi	

- Planeeringuala piir
- Planeeritud krundipiir
- Hoonestusala piir
- Teekaitsevööndi ulatus 10 m sõidutee servast
- Elamu planeeritud puhta põranda kõrgus
- 1712 m² krundi pindala
pos.nr. 1 EE100 lubatav hoonete arv
- 1945 m² krundi pindala
pos.nr. 2 EE100 lubatav hoonete arv
- 1945 m² krundi pindala
pos.nr. 3 EE100 lubatav hoonete arv
- Olemasolev puu krundil
- Planeeritud tehnoorkude servituut

TINGMÄRGID FINGAL OÜ TÖÖ NR. 24023

- K1 Planeeritud reoveekanaliseerimine
- V1 Planeeritud veetorstik
- K2 Planeeritud sademeveekanaliseerimine
- LPV-1 Planeeritud veetorstiku liitumispunktid, maakraan De32
- LPK-1 Planeeritud reoveekanaliseerimise liitumispunktid
- LPSK-1 Planeeritud sajuveekanaliseerimise liitumispunktid

TINGMÄRGID CRUSTA PROJEKT TÖÖ NR. 180923-DP

- Planeeritud liitumiskilp
- Planeeritud transiitkilp
- W1 Planeeritud 0,4kV kaabel Ø110mm kaitsetorus
- S1 Planeeritud sidekanaliseerimine Ø50mm

MÄRKUSED

- Joonise alusplaanina on kasutatud OÜ AderGeo aprill 2023 koostatud geodeetilist plaani.
- Puurkaevu PRK0018375 likvideerimiseks on vaja koostada lammutusprojekt.

Huvitatud isik: Karia Food OÜ	Töö nimetus: PEETRI ALEVIKU PEETRI TEE 3a KINNISTU DETAILPLANEERING Peetri alevik, Rae vald, Harjumaa	HELLE KULBASE ARHITEKTIBÜROO Reg.kood: 11041574 helle@made.ee tel. 5201470
arhitekt insener insener	H.KULBAS K.LANG J.KÄNDMAA	Joonis: DP-3 Töö nr.: 2/22 Mõõtkava: 1:500 Stadium: DP Kuupäev: 01.02.2024