


TEHNOVÕRKUDE PLAAN

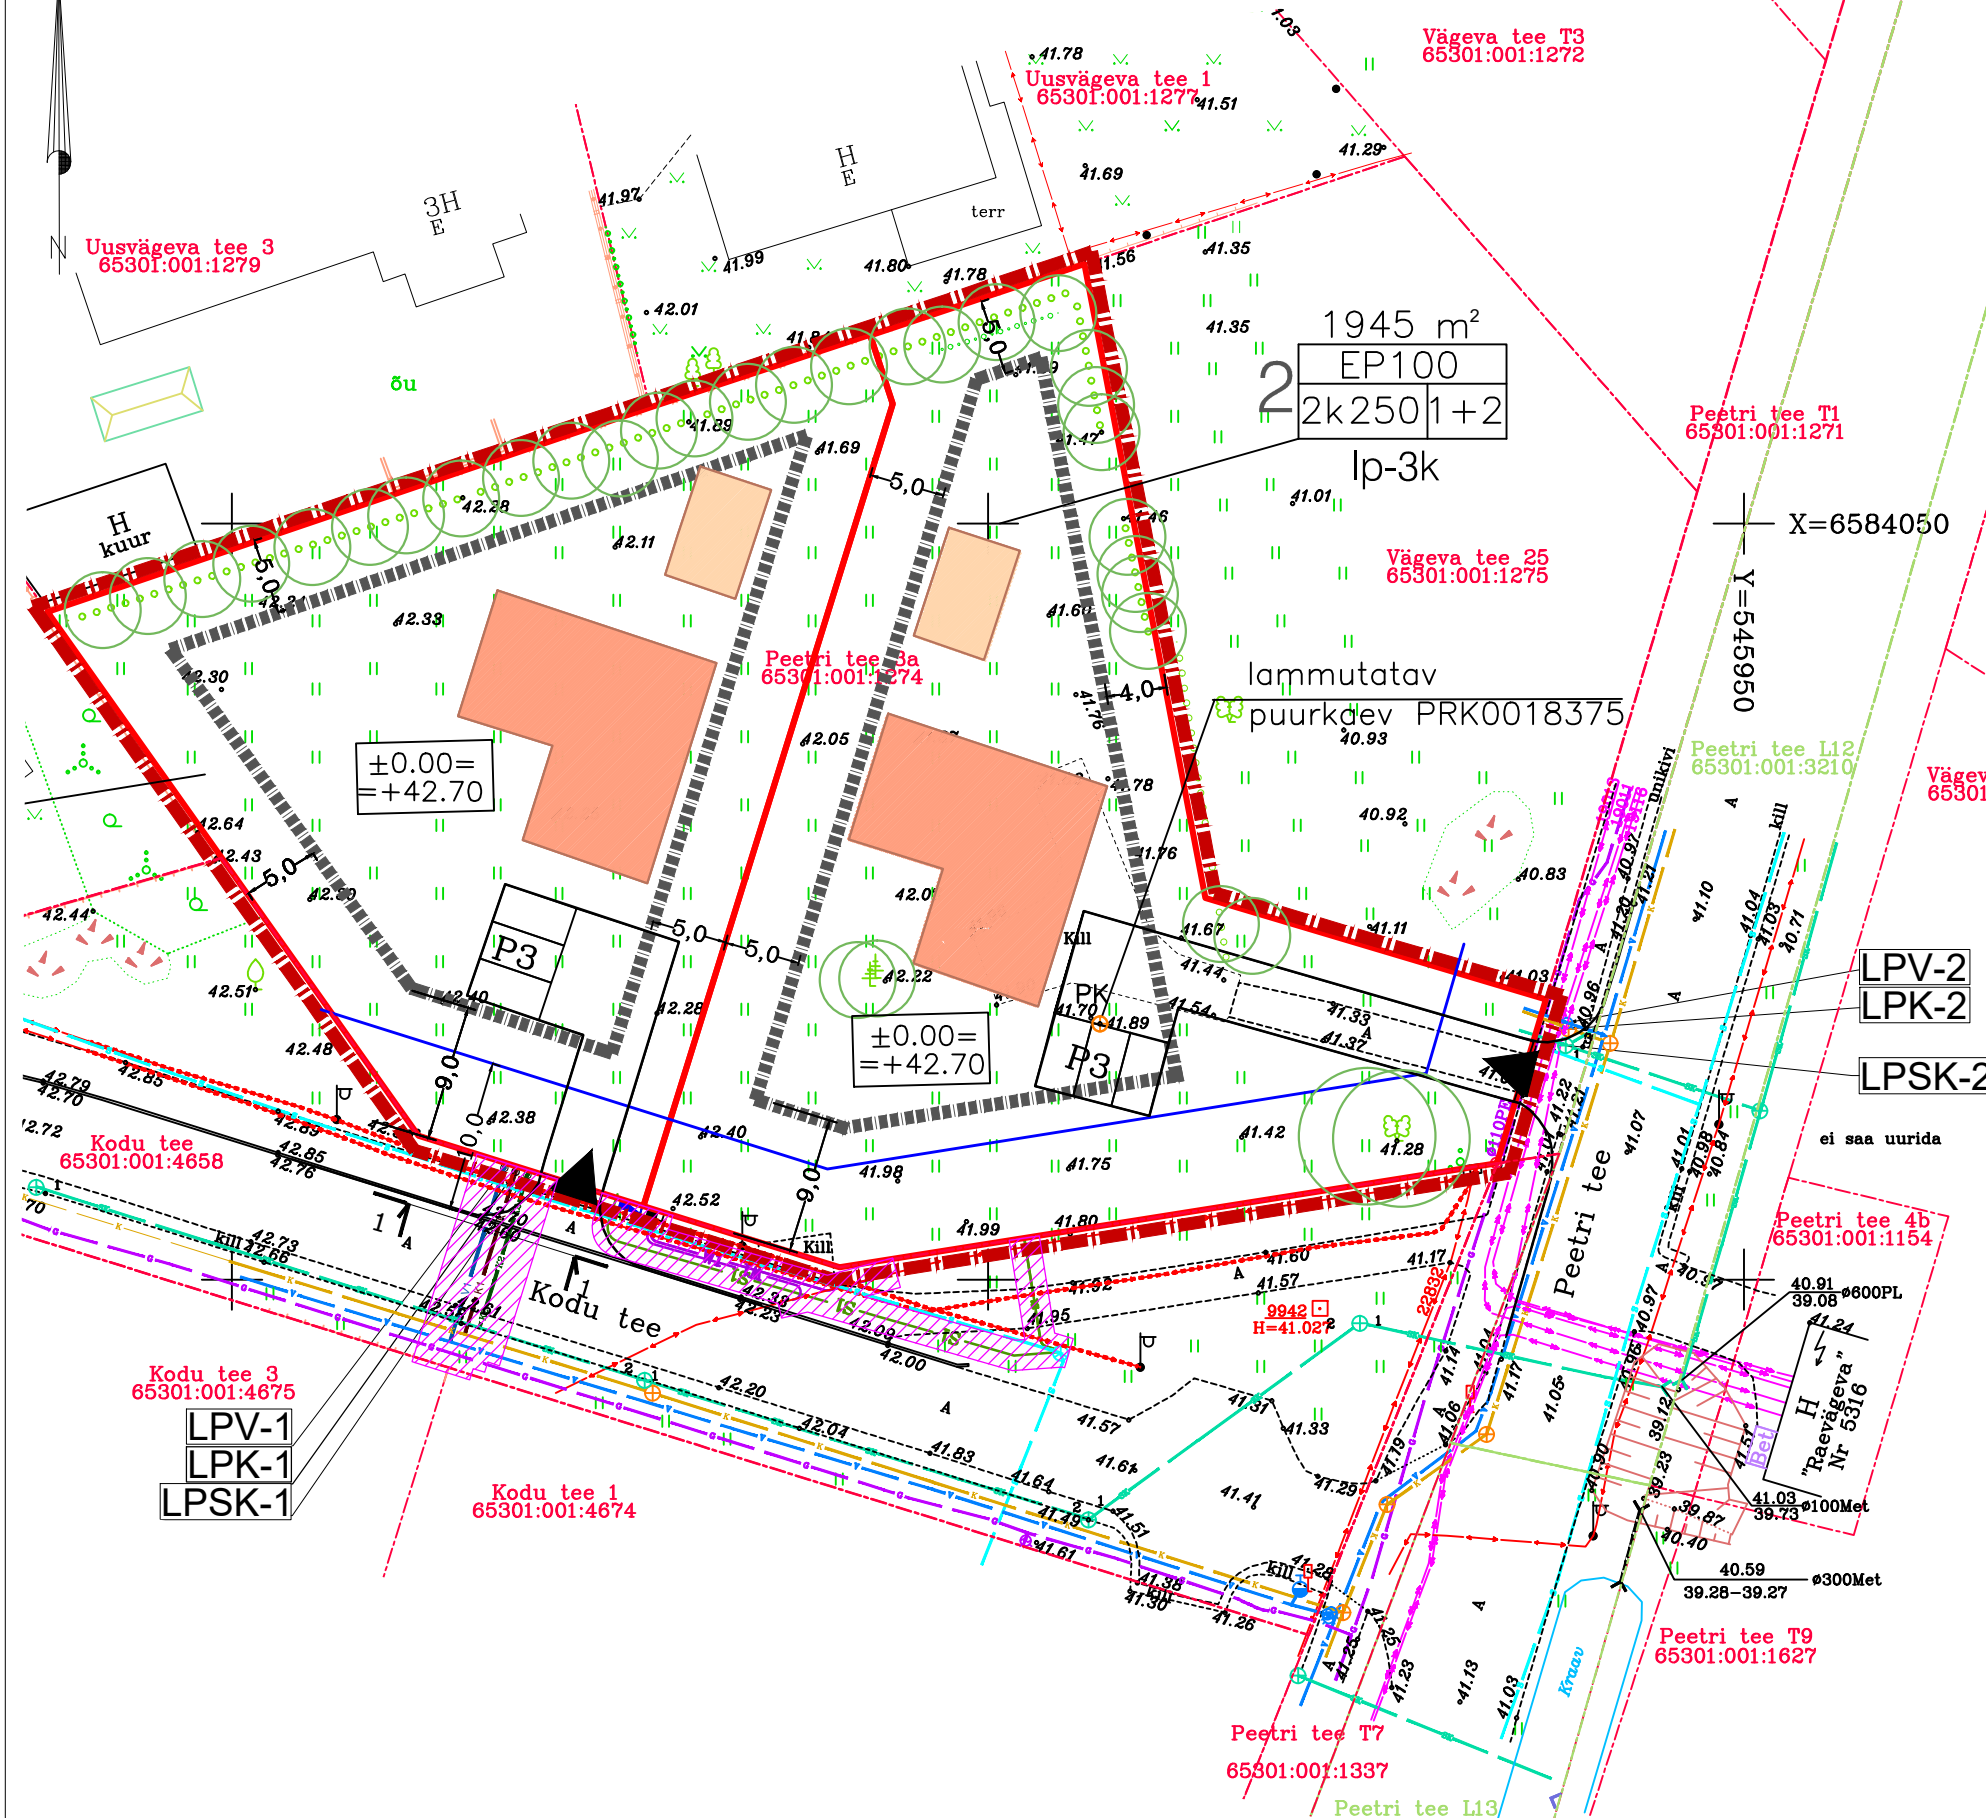

KRUNTIDE NÄITAJAD, EHITUSÕIGUS

Positsiooni nr.	Krundi aadressi ettepanek	Krundi planeeritud suurus m ²	Hoonete suurim lubatud ehitisealune pind m ² (pind krundil)	Hoonete suurim lubatud korruselisus	Hoonete suurim lubatud elamu/abihoone kõrgus	Hoonete suurim lubatud arv krundil	Maa sihtotstarve (vastav detailplaneeringu kasutusotstarbele)	Maa sihtotstarve (vastav katastrikuse sihtotstarve liigile)	Sihtotstarve osakaal % (vastav katastritüüpüksuse liigile)	Parkimiskohtade arv (minimaalne)	Märkused
1	Kodu tee 2a	1712	250	2/1	8/5	1/2	EP	E	100	3	katusekalle lubatud vahemikus 0 – 18 kraadi
2	Peetri tee 3	1945	250	2/1	8/5	1/2	EP	E	100	3	katusekalle lubatud vahemikus 0 – 18 kraadi

- Planeeringuala piir
- Planeeritud krundipiir
- Hoonestusala piir
- Teekaitsevööndi ulatus 10 m sõidutee servast
- Elamu planeeritud puhta põranda kõrgus
- juurdepääs krundile
- soovitatav elamu asukoht
- soovitatav abihoone asukoht
- sõiduautode parkimiskohad

1712 m² krundi pindala
 pos.nr. 1 EE100
 korruselisus 2k2501+2 lubatav hoonete arv
 lp-3k hoonete ehitusalune pind
 Parkimiskohtade arv krundil

- Olemasolev puu krundil
- Planeeritud tehnovõrkude servituut

TINGMÄRGID FINGAL OÜ TÖÖ NR. 24023

- K1 Planeeritud roveekanalisatsioon
- V1 Planeeritud veetorustik
- K2 Planeeritud sademeveekanalisatsioon
- LPV-1 Planeeritud veetorustiku liitumispunktid, maakraan De32
- LPK-1 Planeeritud roveekanalisatsiooni liitumispunktid
- LPSK-1 Planeeritud sajuveekanalisatsiooni liitumispunktid

TINGMÄRGID CRUSTA PROJEKT TÖÖ NR. 180923-DP

- Planeeritud liitumiskilp
- Planeeritud transiitkilp
- W1 Planeeritud 0,4kV kaabel Ø110mm kaitsetorus
- S1 Planeeritud sidekanalisatsioon Ø50mm

MÄRKUSED
 1. Joonise alusplaanina on kasutatud OÜ AderGeo dets. 2023 koostatud geodeetilist plaani.
 2. Puurkaevu PRK0018375 likvideerimiseks on vaja koostada lammutusprojekt.

Huvitatud isik: Karia Food OÜ	Töö nimetus: PEETRI ALEVIKU PEETRI TEE 3a KINNISTU DETAILPLANEERING Peetri alevik, Rae vald, Harjumaa	HELLE KULBASE ARHITEKTIBÜROO Reg.kood: 11041574 helle@made.ee tel. 5201470
arhitekt H.KULBAS	Joonis:	Joonis DP-3
insener K.LANG		Töö nr. 2/22
insener J.KÄNDMAA		Mõõtkava 1:500
		Stadium: DP
		Kuupäev: 01.02.2024