


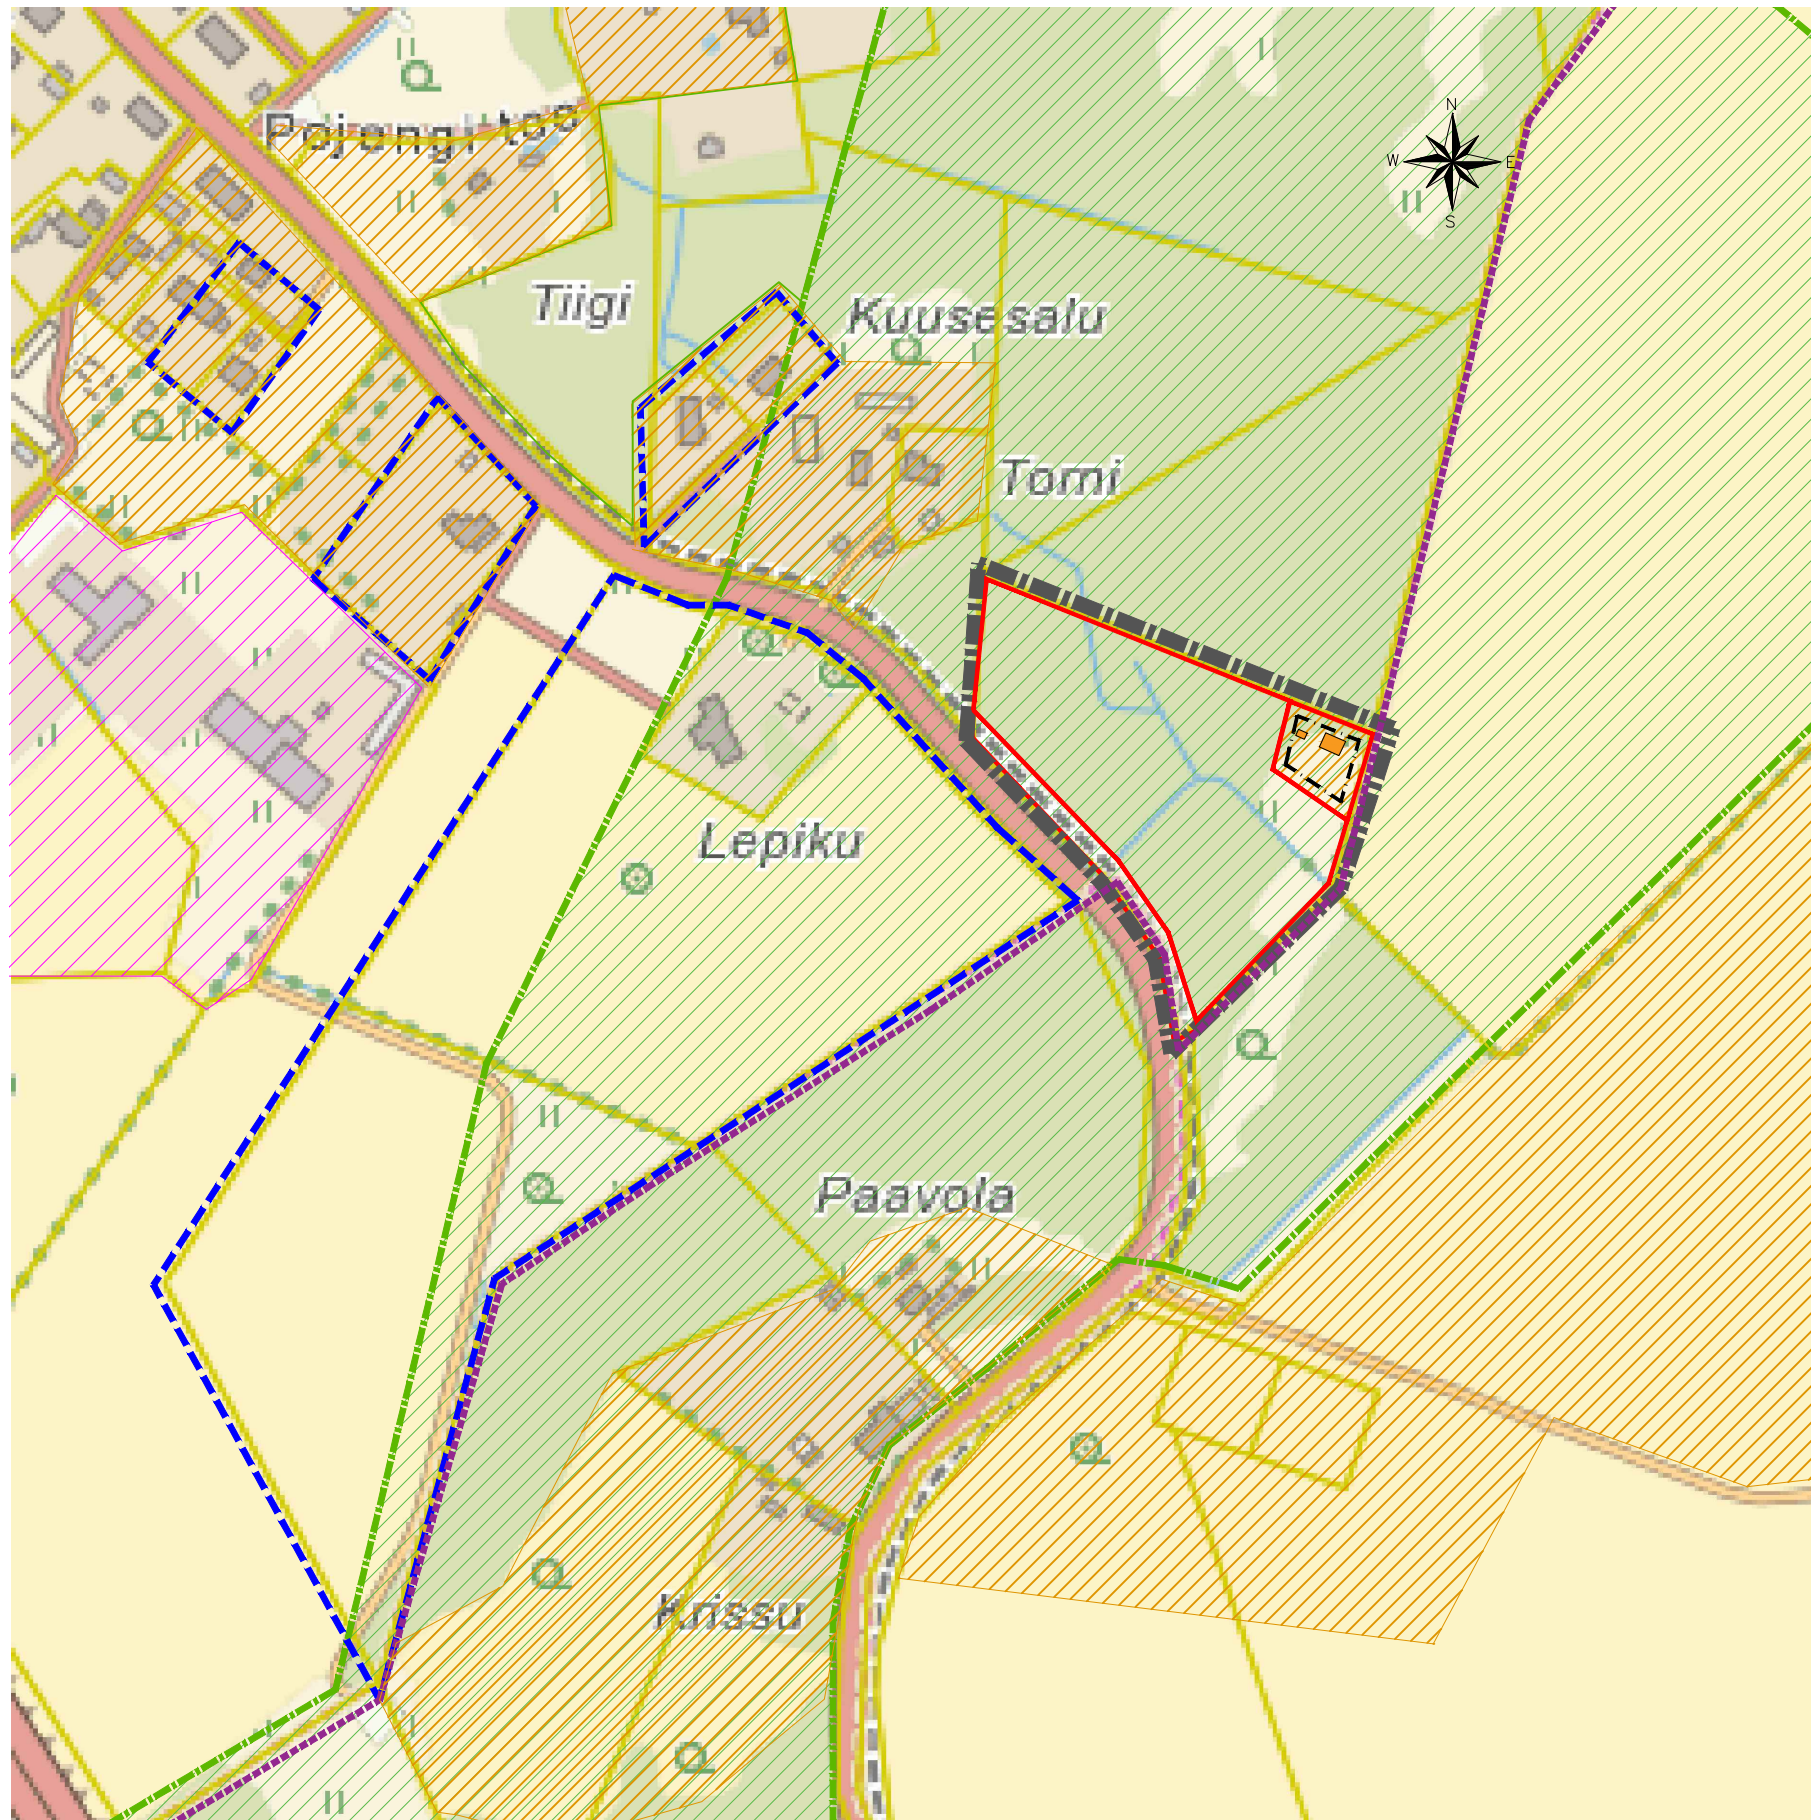

TINGMÄRGID

- Planeeringuala piir
- Planeeritud krundi piir
- Planeeritud hoonestusala
- Kontaktvööndis paiknev kehtestatud detailplaneering
- Tiheasustusala piir
- Rohevõrgustiku ala

KRUNTIDE SIHTOTSTARBED

- Elamumaa
- Ärimaa
- Tootmismaa
- Rohevõrgustik

DETAILPLANEERINGU KONTAKTVÖÖNDI ALA DETAILPLANEERINGUD

Jrk nr	DP nimetus	DP nr	Stadium
1	Padriku kinnistu ja lähiala detailplaneering	DP0821	KEHTESTATUD 05.01.2016, korraldus nr 1
2	Tamme kinnistu ja lähiala detailplaneering	DP0619	KEHTESTATUD 12.04.2011, otsus nr 225
3	Vana-Aaviku tee 11a ja Erosee kinnistute ning lähiala detailplaneering	DP0977	KEHTESTATUD 11.06.2019, korraldus nr 741
4	Vana-Aaviku 14-1 kinnistu detailplaneering	DP0164	KEHTESTATUD 10.05.2005, otsus nr 420



Planeeringu koostamise korraldaja
Planeerija
Arhitekt
Projektijuht

Rae Vallavalitsus
Optimal Projekt OÜ
I. Pungar
A. Anton

Rae vald, Aaviku küla
Ohemetsa kinnistu detailplaneering
KONTAKTVÖÖNDI ANALÜÜS

Töö nr 504
ESKIIS
M 1:1000
22.09.2022
AS - 02