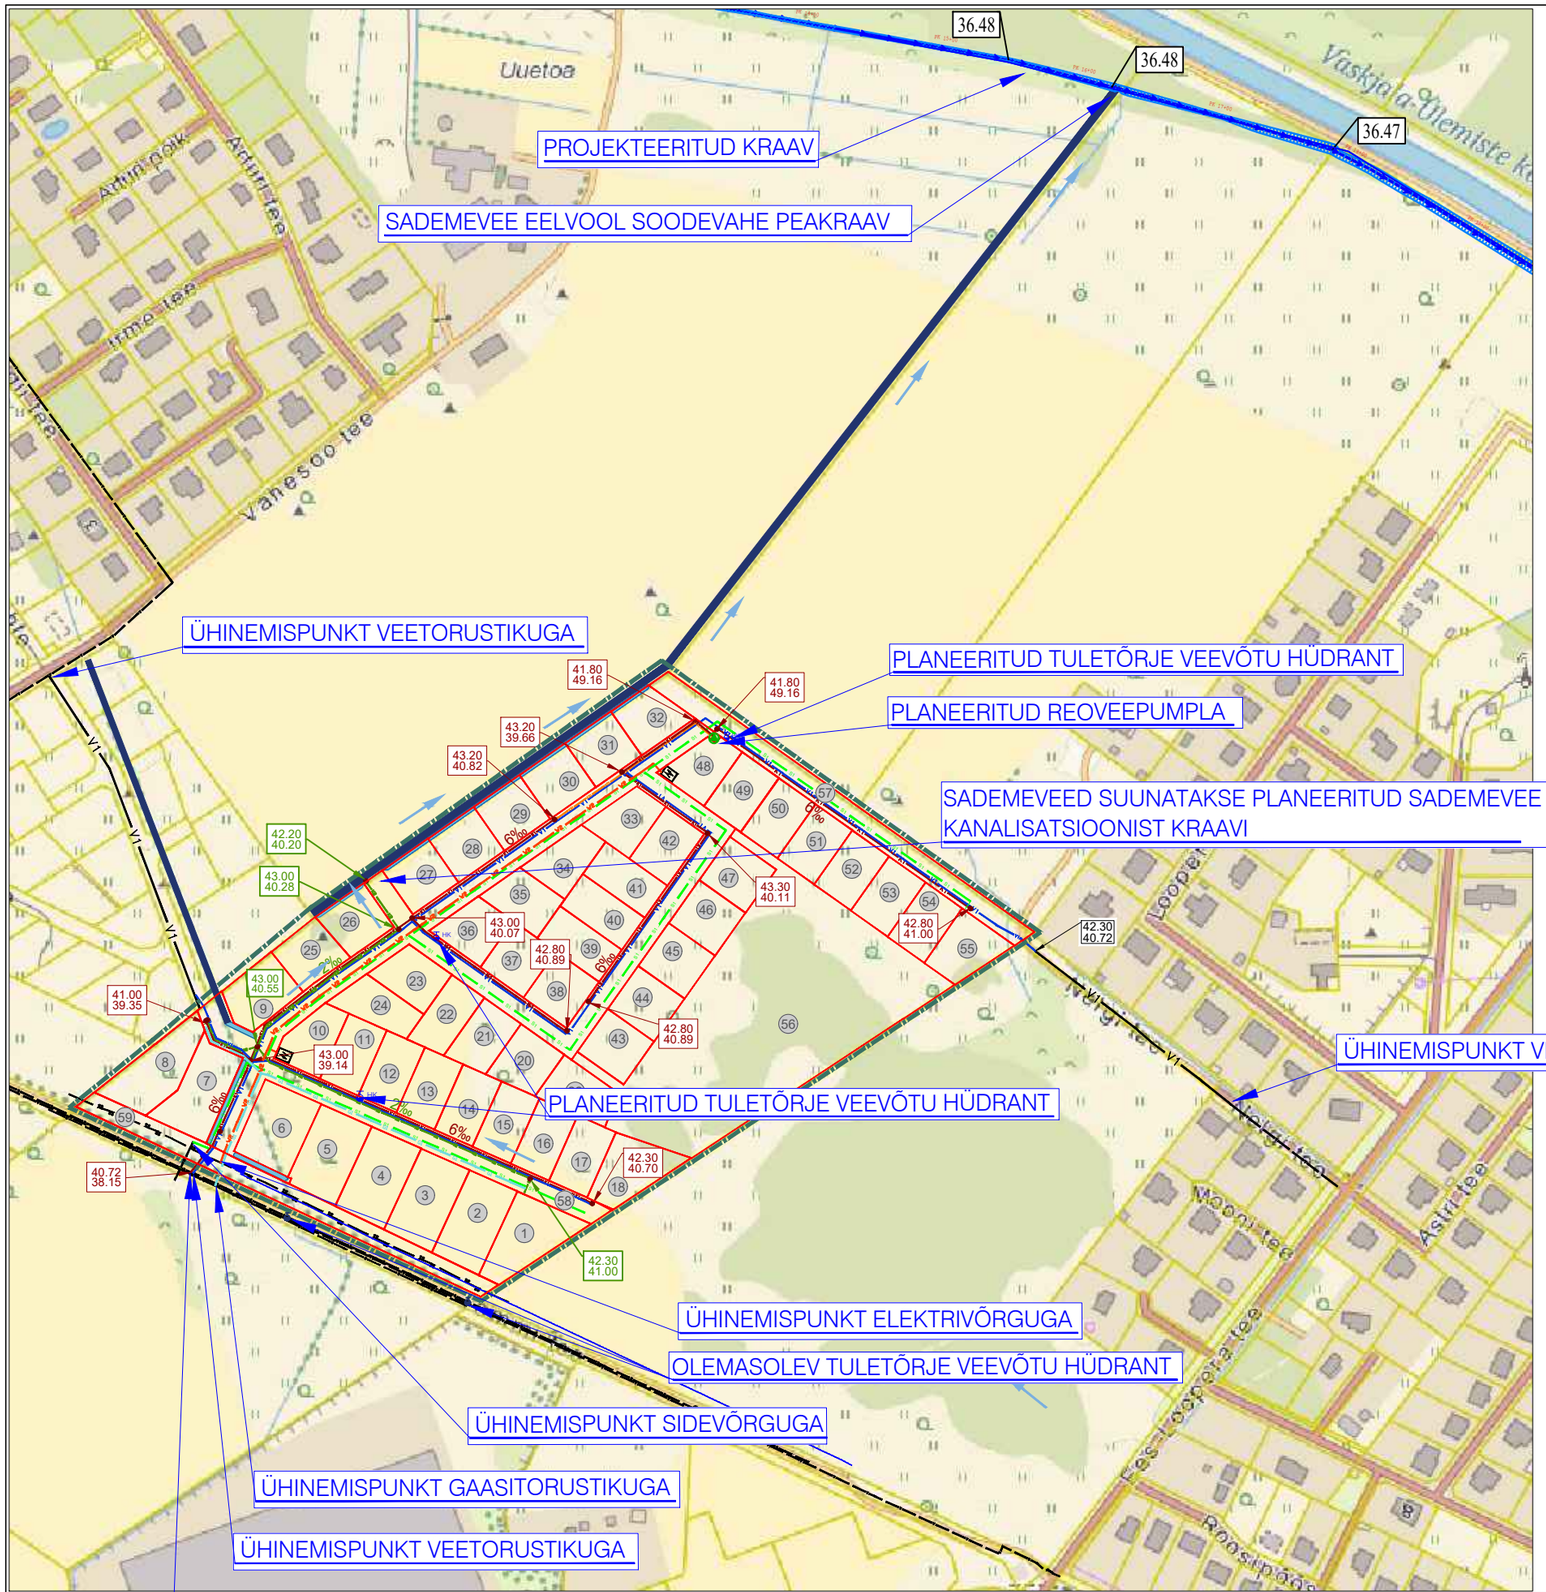

N
W E
S

TINGMÄRGID

- Planeeringuala
- Planeeritud kruntide piirid
- Olemasolev kraav
- Planeeritud kraav
- Sademevee suund
- Projekteeritud kraav
- 1 — Moodustatava krundi pos nr

OLEMASOLEVAD TEHNORAJATISED

- Sidekaabel
- Veetorustik
- Tuletõrje veevõtu hüdrant

VAREM PLANEERITUD TEHNORAJATISED

- V1 — Veetrass
- K2 — Sademevee kanalisatsioonitrass
- S1 — Sidekaabli trass
- 42.85 / 41.65 — Maapinna abs; Sademevee kanalisatsiooni kaevu põhja abs

PLANEERITAVAD TEHNORAJATISED

- V1 — Veetrass
- K2 — Sademevee kanalisatsioonitrass
- K1 — Reovee kanalisatsioonitrass
- KS1 — Kanalisatsiooni survetrass
- S1 — Sidekaabli trass
- W2 — 20 kV maakaabli trass
- G1 — Gaasitrass
- Kanalisatsiooni kaev
- 42.85 / 41.65 — Maapinna abs; Reovee kanalisatsiooni kaevu põhja abs
- 6‰ — Reovee kanalisatsioonitrassi kaldepromill
- 42.85 / 41.65 — Maapinna abs; Sademevee kanalisatsiooni kaevu põhja abs
- 2‰ — Sademevee kanalisatsioonitrassi kaldepromill
- Alajaam
- HK — Tuletõrje veevõtu hüdrant
- Reoveepumpla

OPTIMAL PROJEKT

Planeeringu koostamise korraldaja	Rae Vallavalitsus	RAE VALD, RAE KÜLA
Planeerija	Optimal Projekt OÜ	TRELLI KINNISTU DETAILPLANEERING
Arhitekt	K. Samblik	
Projektijuht	A. Anton	TEHNOVÕRKUDE ÜHINEMISE SKEEM
Tehnik	K. Kuus	

Töö nr 460
DP
M 1:~
24.07.2023
AS-06