


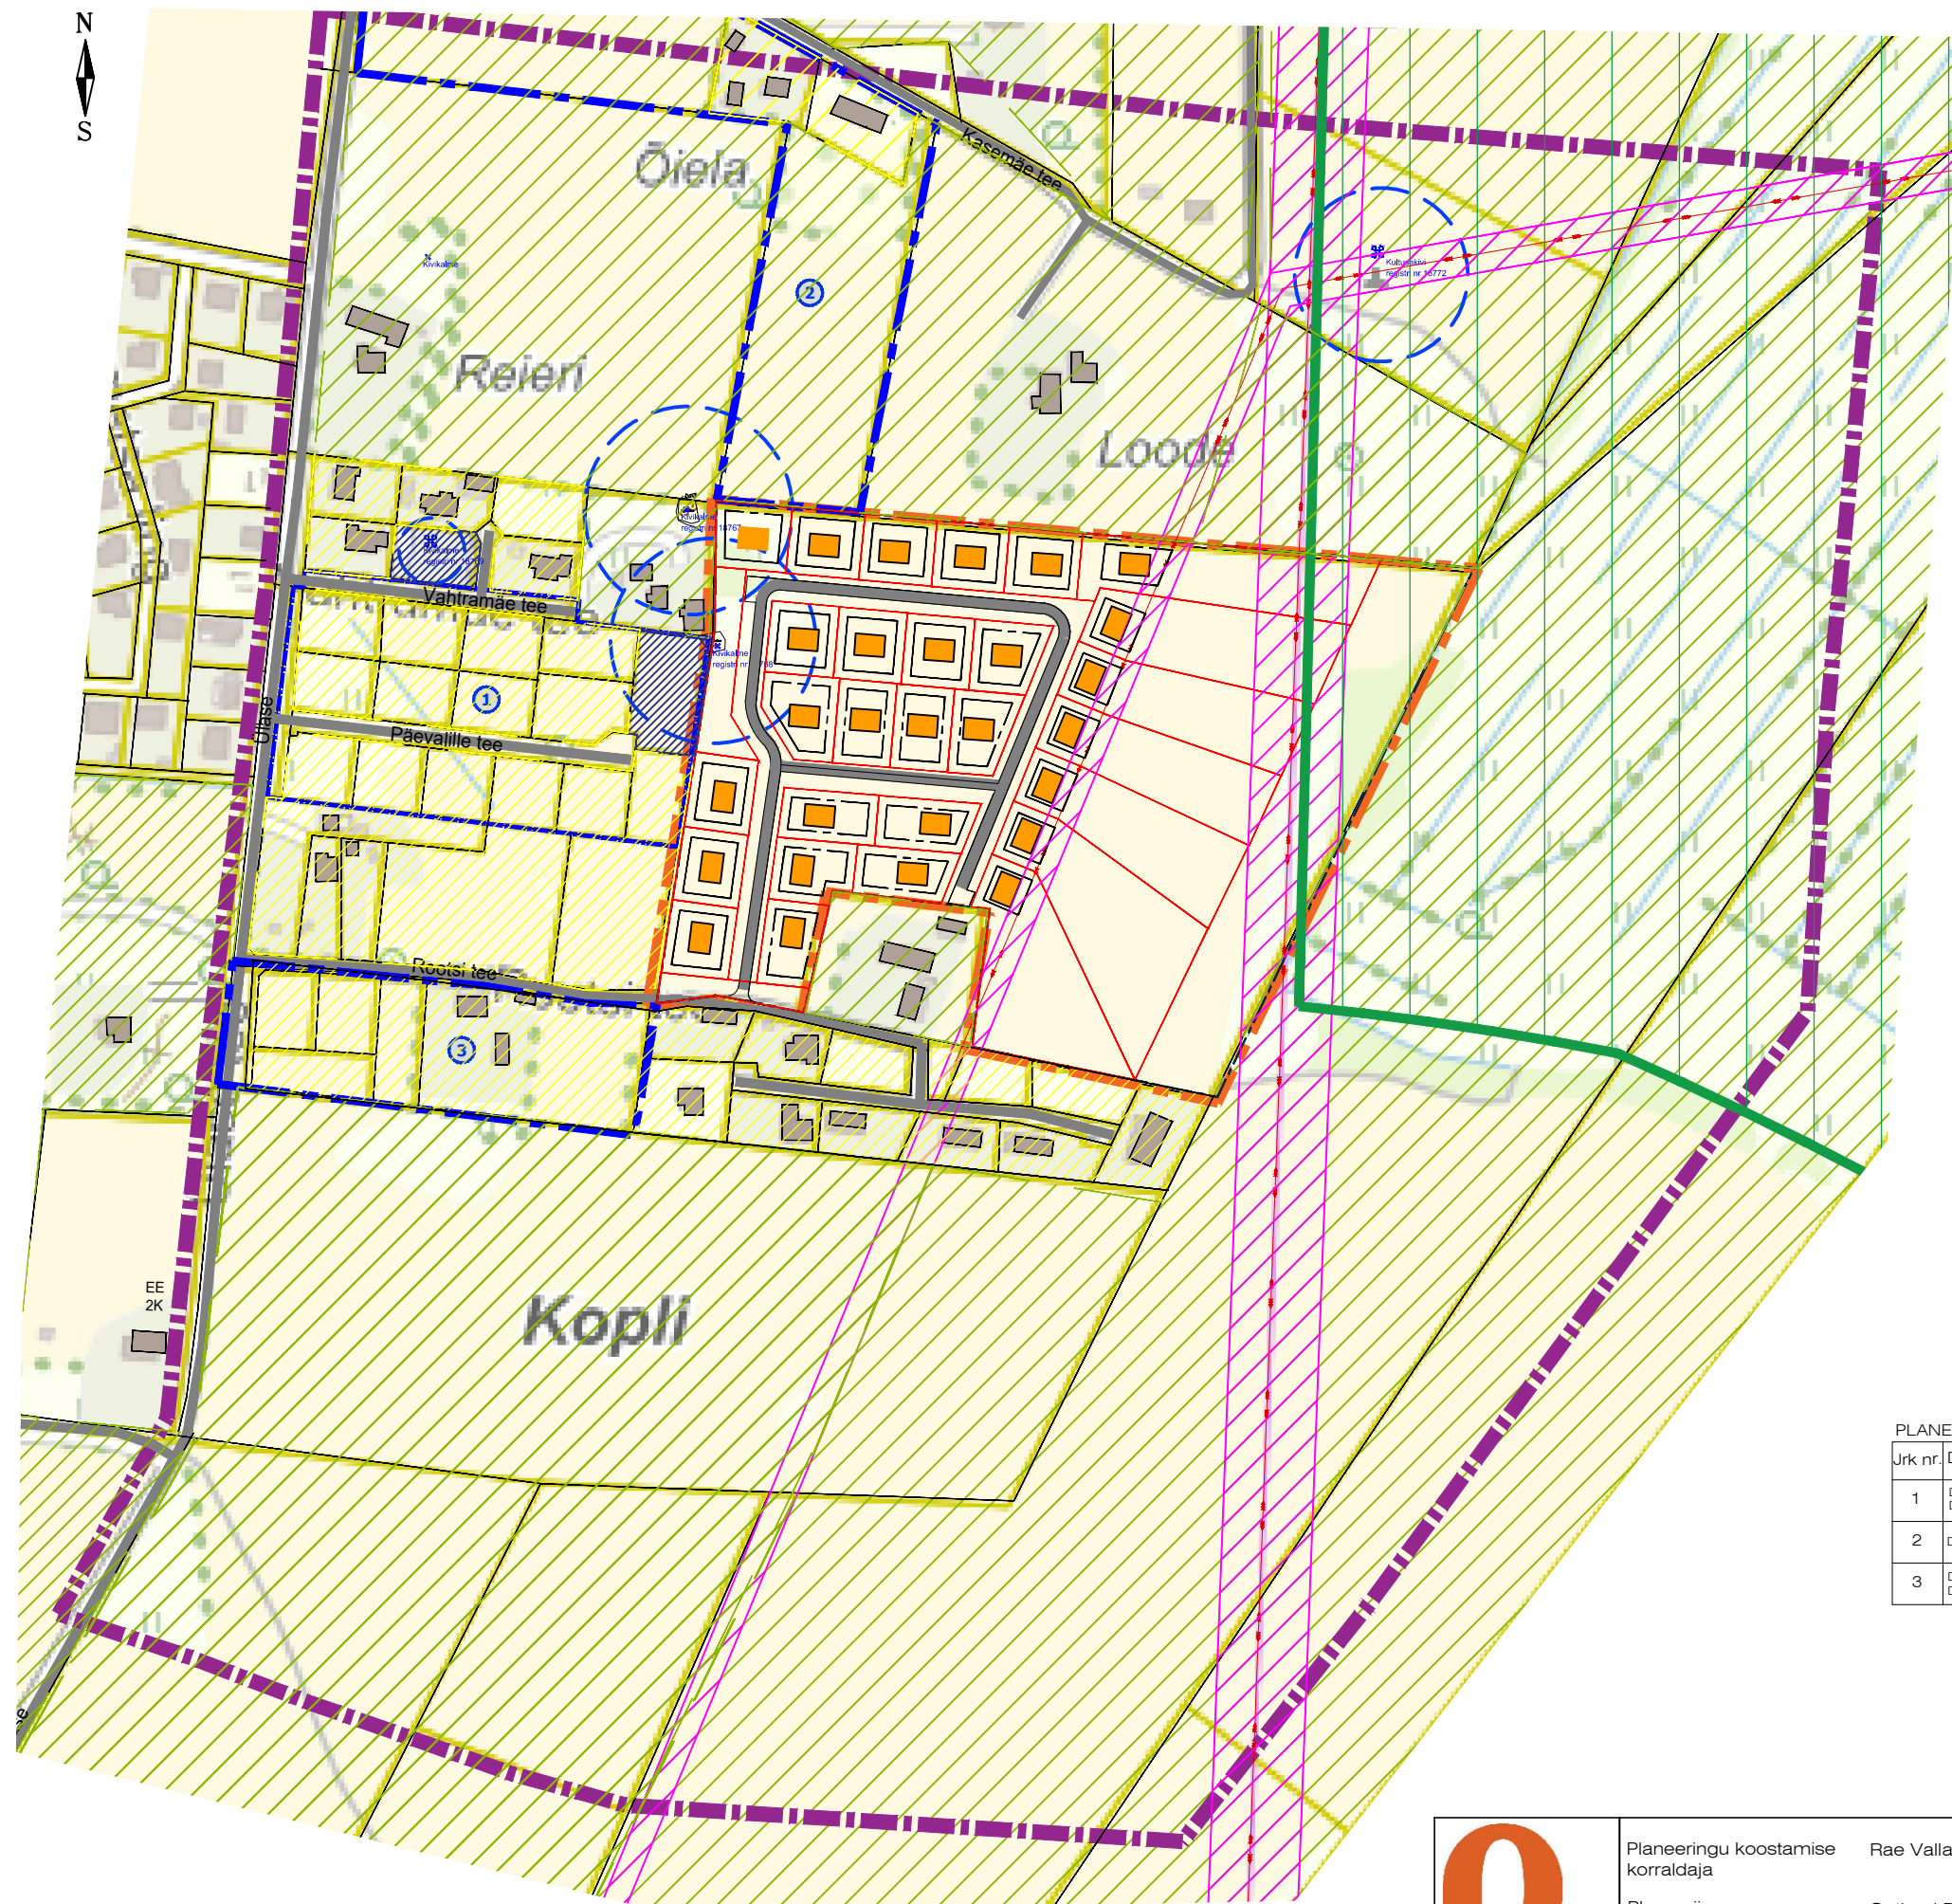

TINGMÄRGID

- KONTAKTVÖÖNDI ALA PIIR
- KONTAKTVÖÖNDIS PAIKNEV KEHTESTATUD DETAILPLANEERING
- KINNISMÄLSTISE KAITSEVÖÖND
- KINNISMÄLSTIS REG NR
- ROHEVÖRGUSTTIKU ALA
- DETAILPLANEERINGU ALA PIIR
- PLANEERITUD KRUNDI PIIR
- PLANEERITUD HOONESTUSALA

KRUNTIDE SIHTOTSTARBED:

- ELAMUMAA
- MAATULUNDUSMAA
- ÜLKASUTATAV MAA

OLEMASOLEVAD TEHNORAJATISED

- TEHNOVÖRGU KAITSEVÖÖND

PLANEERINGUALA LÄHIÜMBRUSES ALGATATUD JA KEHTESTATUD DETAILPLANEERINGUD

Jrk nr	DP nimetus	Stadium
1	DP0224 - KOPLI KÜLA, TAMMESAARE KINNISTU JA LÄHIALA DETAILPLANEERING	KEHTESTATUD 03.07.2018, korraldus nr 882
2	DP0760 - KOPLI KÜLA, ÕIELA KINNISTU LÄHIALA DETAILPLANEERING	KEHTESTATUD 22.05.2018, korraldus nr 381
3	DP0209 - KOPLI KÜLA, ROOTSI TEE 2 KINNISTU JA LÄHIALA DETAILPLANEERING	KEHTESTATUD 12.09.2017, korraldus nr 1228



Planeeringu koostamise
korraldaja
Planeerija
Arhitekt
Projektijuht

Rae Vallavalitsus
Optimal Projekt OÜ
I. Pungar
A. Anton

**RAE VALD, KOPLI KÜLA,
ROOTSI TEE 7 KINNISTU JA
LÄHIALA DETAILPLANEERING**

KONTAKTVÖÖNDI ANALÜÜS

Töö nr 520
ESKIS
M 1:2000
17.10.2022
AS - 02