




- EV Elamumaa
- EVp Elamumaa
- B Ärimaa
- Bp Ärimaa
- Kergliiklustee\*

TINGMÄRGID

- Planeeringuala piir
- Kinnistu piir
- Planeeritud hoonestusala
- Planeeritud soovituslik hoone asukoht
- Kinnistu sihtotstarbega elamumaa / ärimaa
- Kinnistu sihtotstarbega tootmismaa / üldkasutatav maa
- Üksikelamud / kaksik- või ridaelamu/ korterelamud /ärihooned
- Kehtestatud detailplaneeringu ala piir
- Algatatud detailplaneeringu ala piir
- Olemasolev kergliiklustee
- Olemasolevad teed
- Bussipeatused

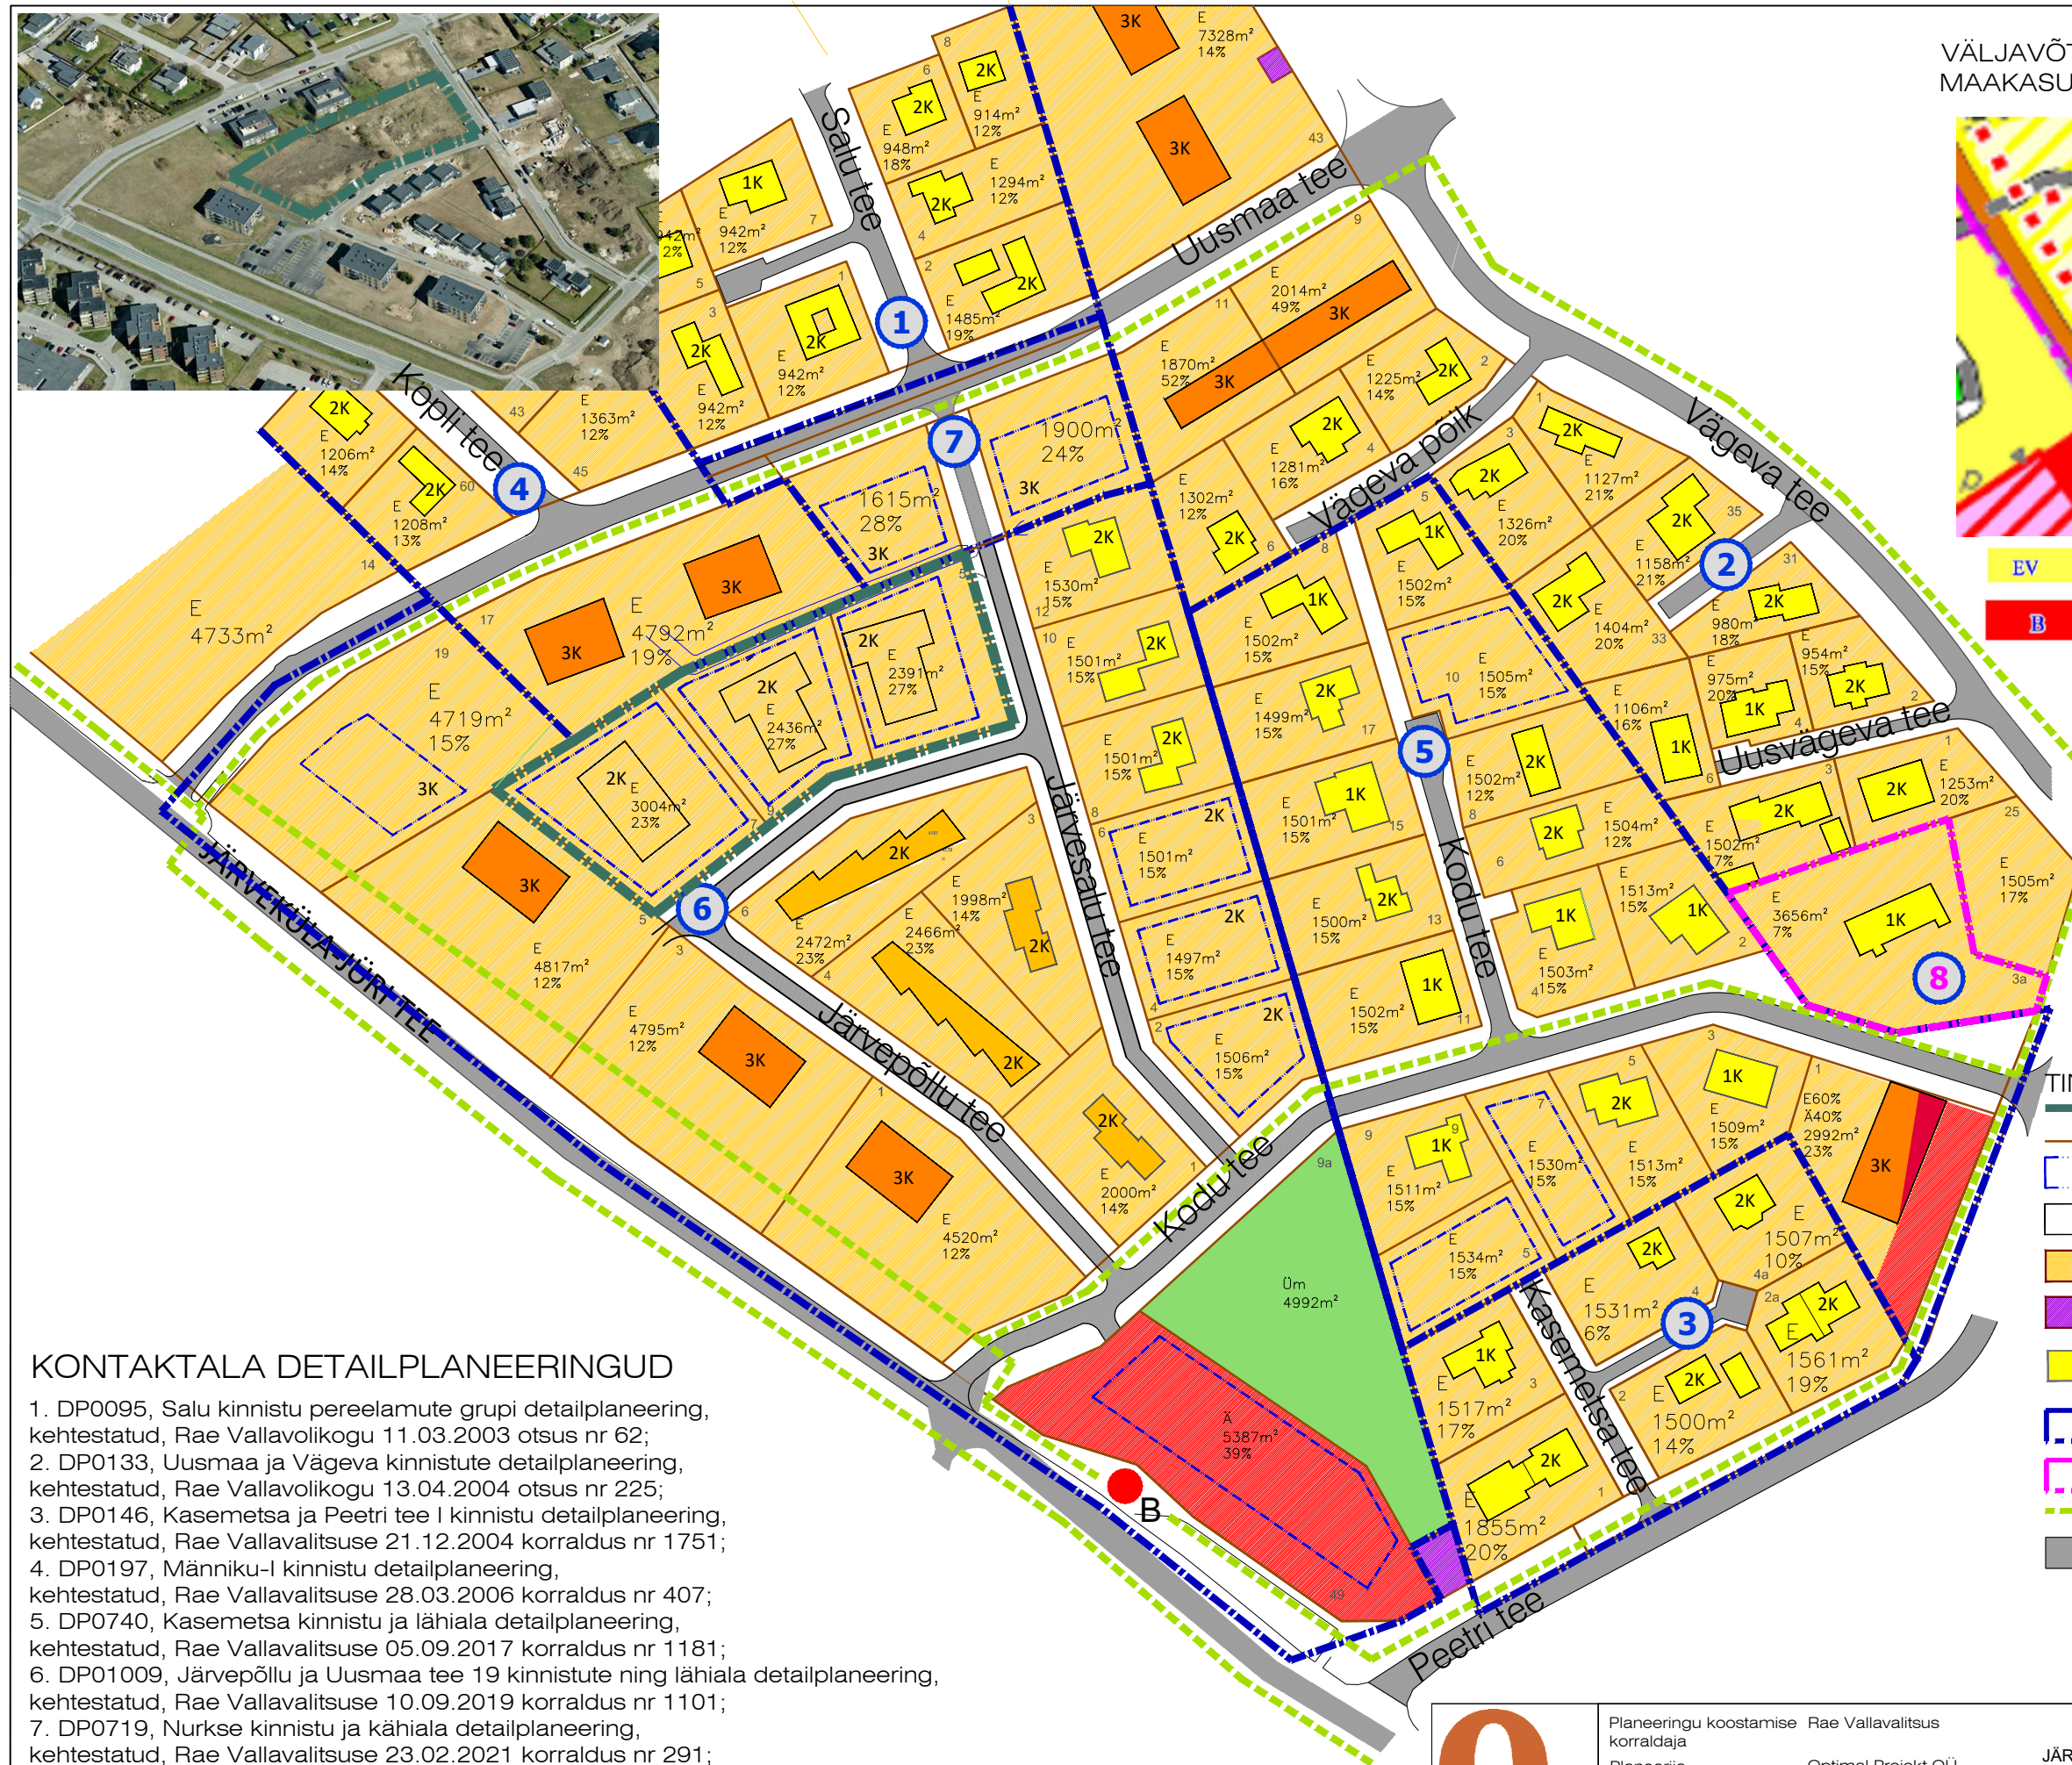

KONTAKTALA DETAILPLANEERINGUD

1. DP0095, Salu kinnistu pereelamute grupi detailplaneering, kehtestatud, Rae Vallavolikogu 11.03.2003 otsus nr 62;
2. DP0133, Uusmaa ja Vägeva kinnistute detailplaneering, kehtestatud, Rae Vallavolikogu 13.04.2004 otsus nr 225;
3. DP0146, Kasemetsa ja Peetri tee I kinnistu detailplaneering, kehtestatud, Rae Vallavalitsuse 21.12.2004 korraldus nr 1751;
4. DP0197, Männiku-I kinnistu detailplaneering, kehtestatud, Rae Vallavalitsuse 28.03.2006 korraldus nr 407;
5. DP0740, Kasemetsa kinnistu ja lähiala detailplaneering, kehtestatud, Rae Vallavalitsuse 05.09.2017 korraldus nr 1181;
6. DP01009, Järvepõllu ja Uusmaa tee 19 kinnistute ning lähiala detailplaneering, kehtestatud, Rae Vallavalitsuse 10.09.2019 korraldus nr 1101;
7. DP0719, Nurkse kinnistu ja kähiala detailplaneering, kehtestatud, Rae Vallavalitsuse 23.02.2021 korraldus nr 291;
8. DP1218, Peetri tee 3a kinnistu ja lähiala detailplaneering, taotlus esitatud 22.08.2022.



Planeeringu koostamise korraldaja Rae Vallavalitsus  
Planeerija Optimal Projekt OÜ  
Arhitekt K. Samblik  
Projektijuht A. Anton  
Tehnik

RAE VALD, PEETRI ALEVIK  
JÄRVEPÕLLU TEE 7, JÄRVEPÕLLU TEE 9 JA  
JÄRVESALU TEE 5 KINNISTUTE NING LÄHIALA  
DETAILPLANEERINGU ESKIISLAHENDUS  
**KONDAKTVÖÖNDI ANALÜÜS**

Töö nr 525  
ESKIIS  
M 1:2000  
07.11.2022  
AS - 02