

LEPPEMÄRGID:

-  PLANEERINGUALA PIIR
 OLEMASOLEVA KATASTRÜKSUSE PIIR

KEHTESTATUD DETAILPLANEERINGUD:


-  **DP0502** Lilleoru ja Nisumäe III kinnistute detailplaneering.
Eesmärk: koolitus- ja elukeskkonna laiendamine.
PlanID: 45425
-  **DP0294** Mullikmäe, Mullikmäe-Estra ja Järvemetsa kinnistute detailplaneering.
Eesmärk: sihtotstarbe muutmine elamute ehituseks.
PlanID: 45677
-  **DP0945** Taevasmaa tee 13, 14, 18, 19 kinnistute detailplaneering.
Eesmärk: muuta varemplaneeritud DP-d pos 14, 16, 17 ja 19 osas, määrata ehitusõigus ja hoonestustingimused, lahendada juurdepääsud ja tehnovõrkudega varustamine.
PlanID: 64927
-  **DP0692** Mullikmäe-Estra kinnistu ja lähiala detailplaneering.
Eesmärk: 1 ühepereelamu.
PlanID: 20186

-  Maatulundumaa
 Elamumaa
 Ühiskondlike ehitiste maa
 Üldkasutatav maa

www.headandlead.com



PIRET PÖLLENDIK - JOONISTE KOOSTAJA, MAASTIKUARHITEKT
KAUR LASS - PLANEERIMISEKSPERT, PROJEKTIJUHT /alkiri/
JOONISE KOOSTAMISE KUUPÄEV: 04.01.2024.a
JOONISE VÄLJATRÜKKIMISE KUUPÄEV:

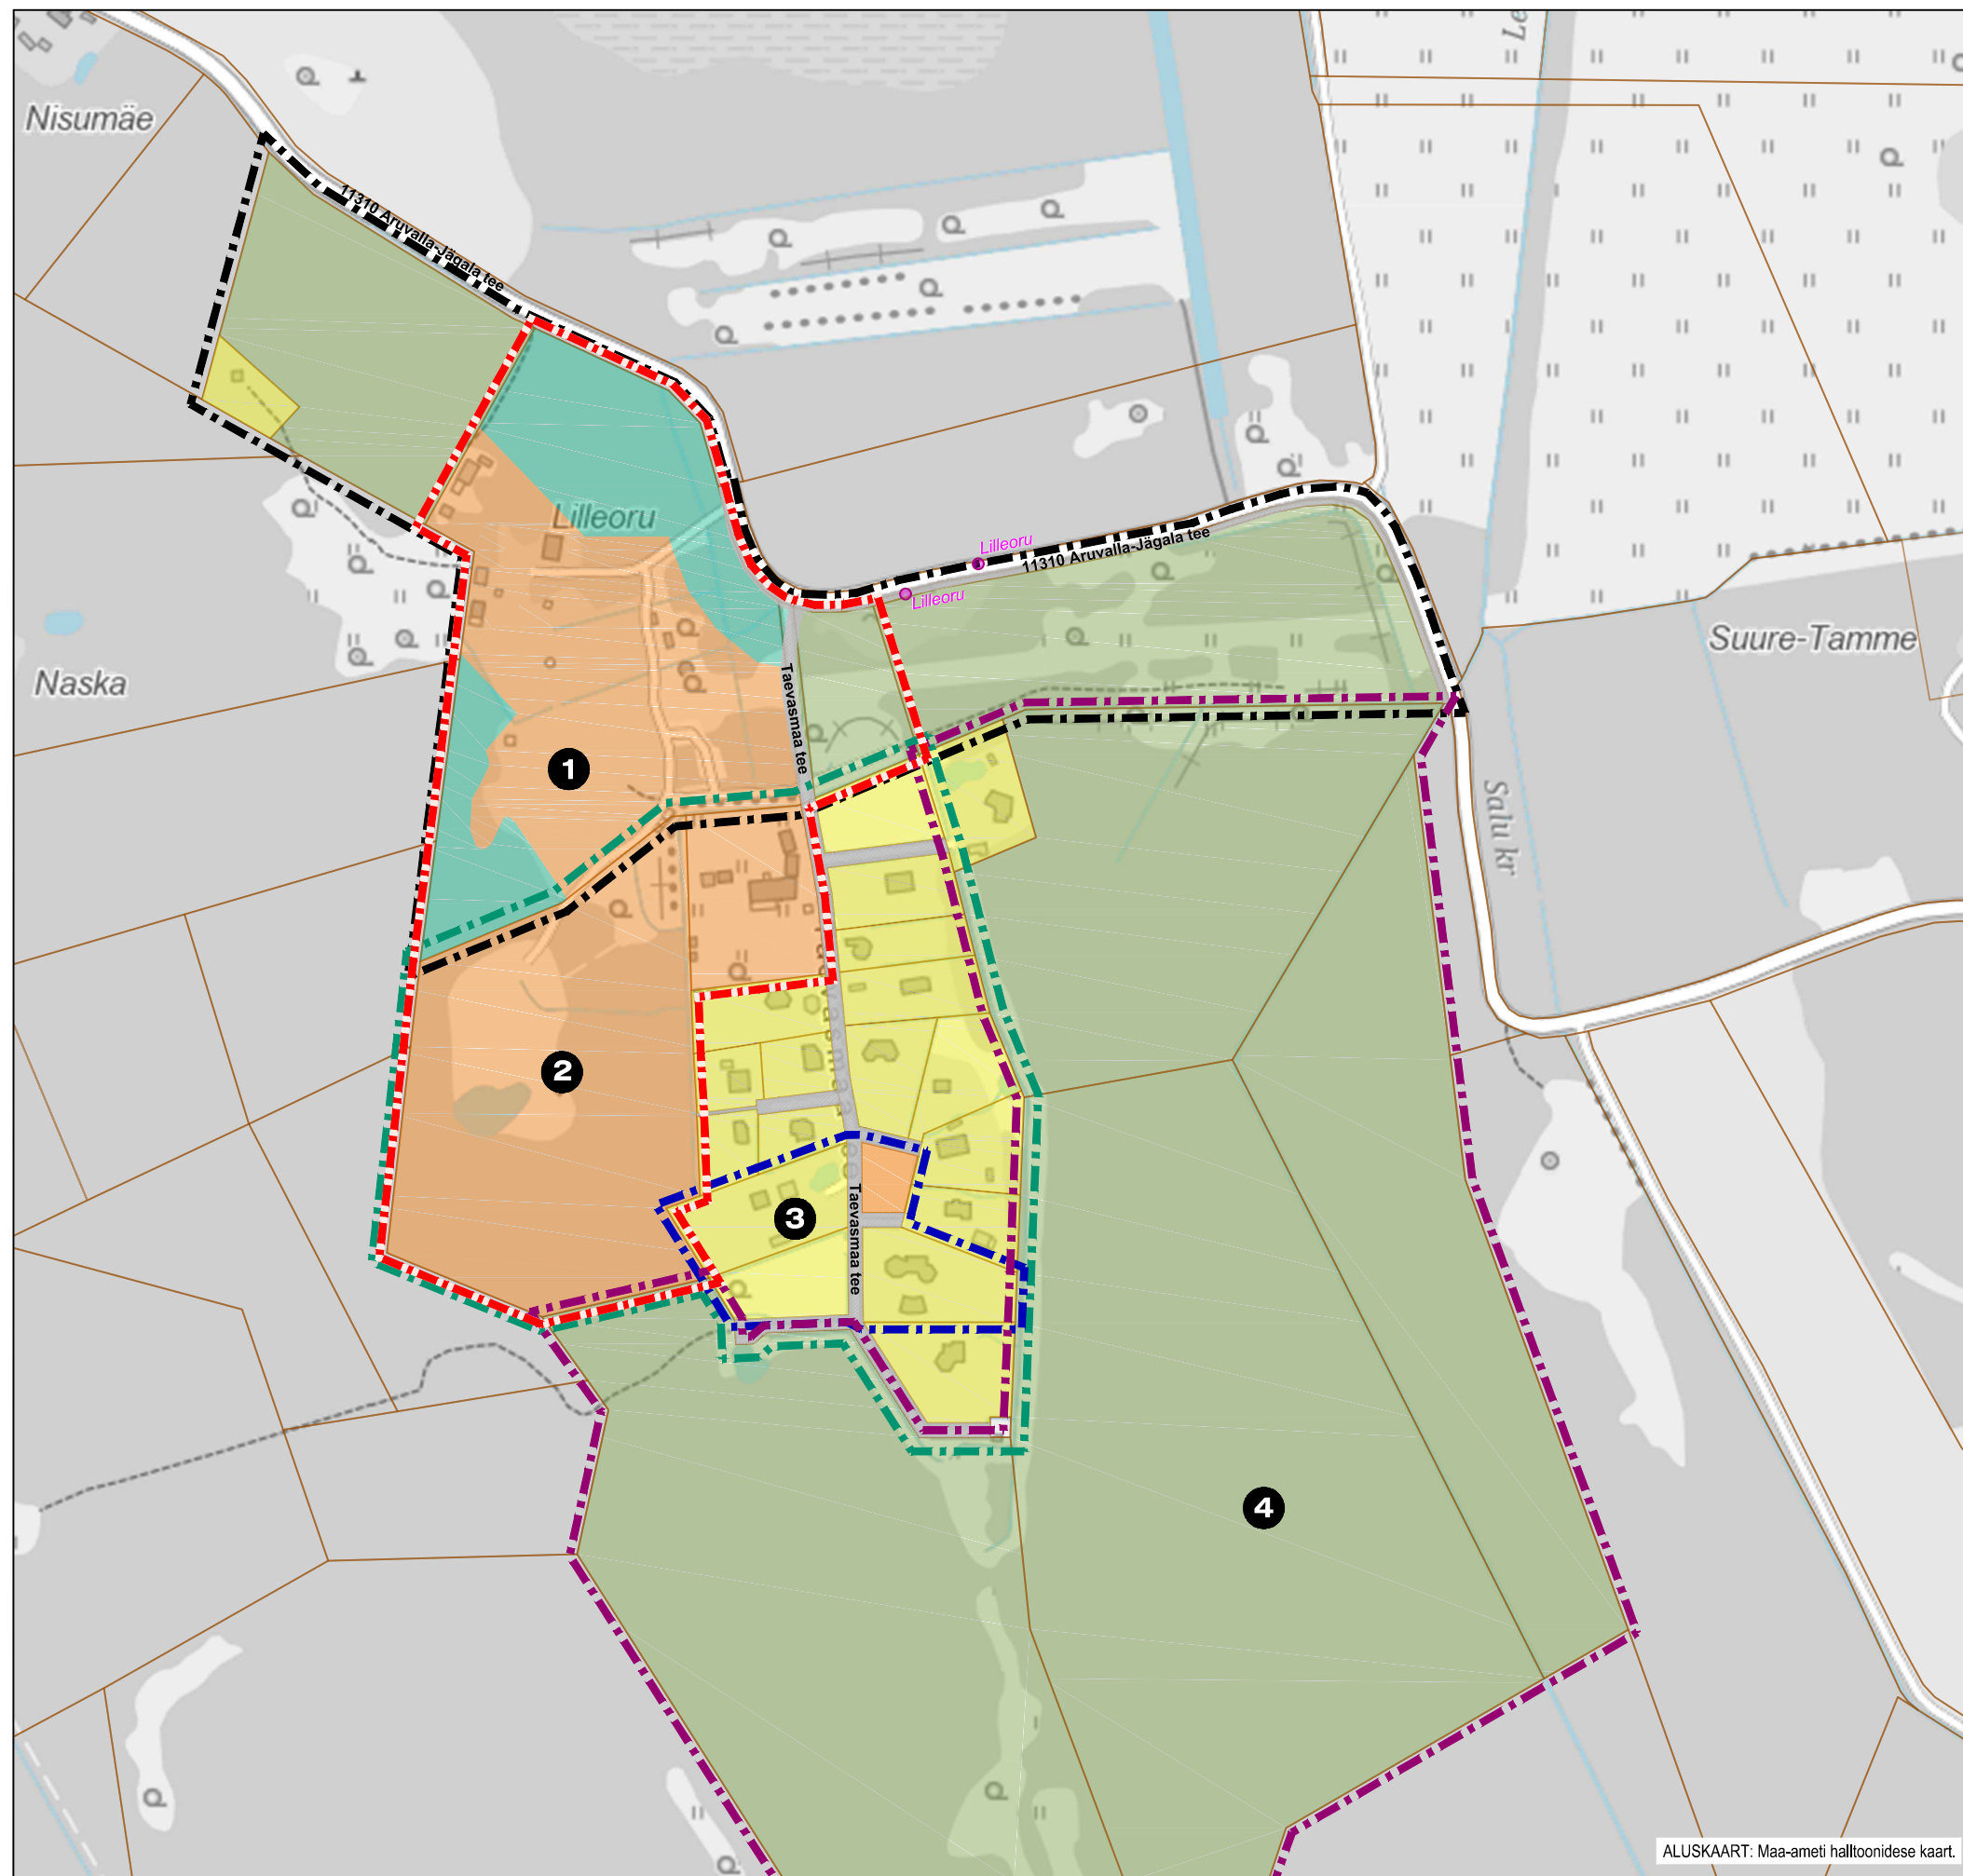

ALUSKAART: Maa-ameti halltoonidese kaart.