
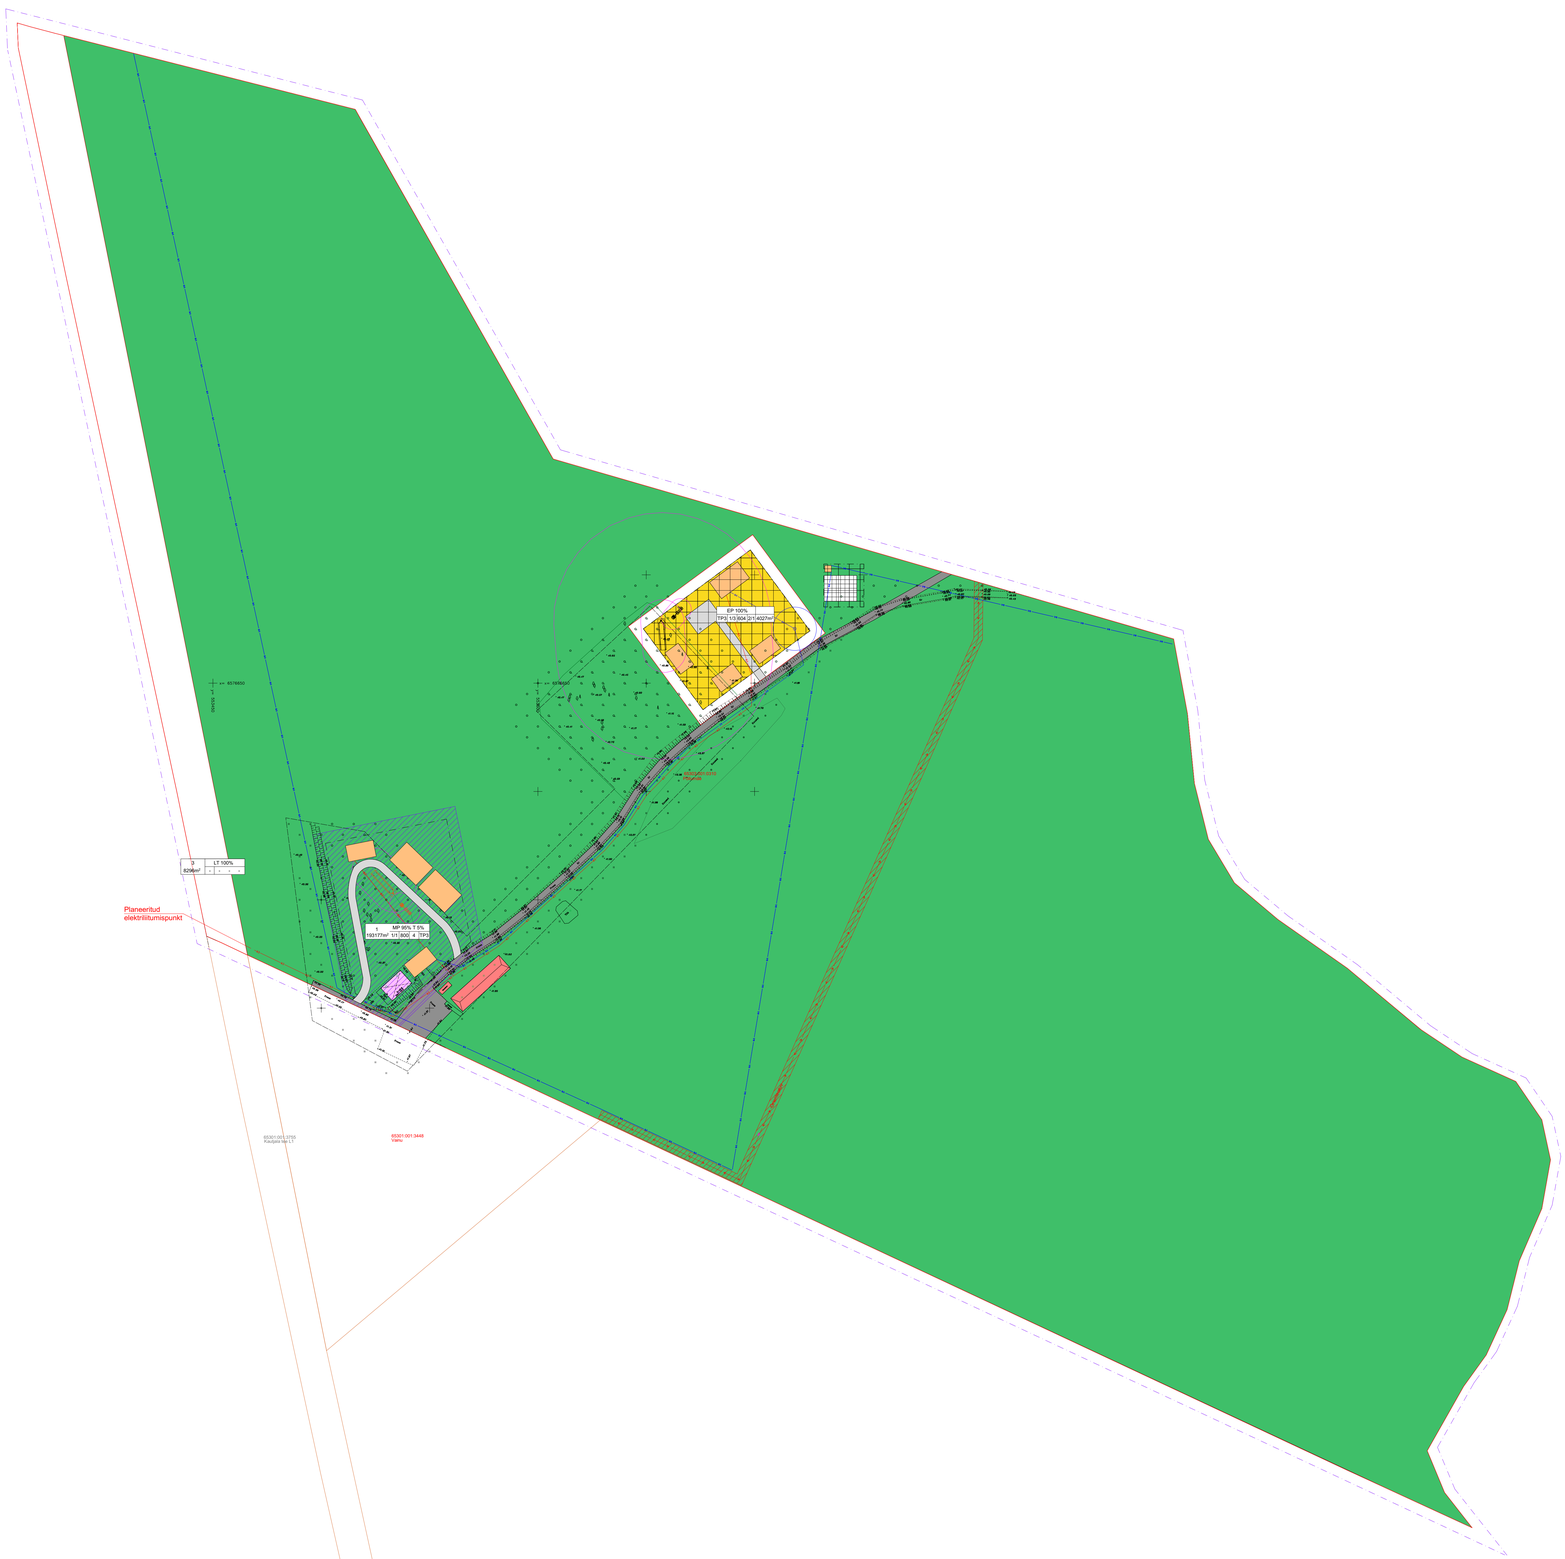


TINGMÄRGID

	Planeeritava ala piir
	Naaberkatastriüksuse piir
	Planeeritava krundi piir
	Planeeritud krunt sihtotstarbega maatulundusmaa 95% ja tootmismaa 5%
	Planeeritud krunt sihtotstarbega elamumaa
	Planeeritud krunt sihtotstarbega tee ja tänava maa
	Planeeritud hoonestusala
	Ol.ol. hoonestus
	Ol.ol. varjualune
	Kavandatava hoonestuse võimalik paiknemine ja suurus
	Ol.ol. sõidutee
	Planeeritud sõidutee
	Ol.ol. puud
	Ol.ol. 0,4kV madalpingeõhuliin
	Planeeritav 0,4 kV madalpingekaabel
	Planeeritav veetrass
	Planeeritav kanalisatsioonitrass
	Ol.ol. elektriõhuliini kaitsevöönd 2+2m
	Planeeritav liitumiskilp
	Sissepääs krundile
	Planeeritavad päikesepaneelid

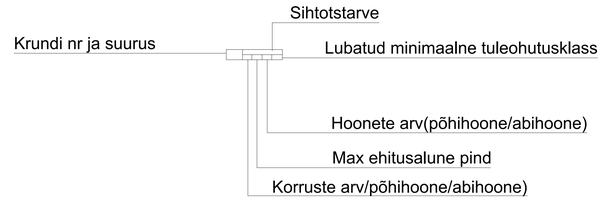

PROJEKTI BÜROO	Projektibüroo OÜ Registrikood:14426010 EEP002430 +372 513 4362 info@projektiburoo.ee	Projekt: PATIKA KÜLA PÕLLUMÄE KINNISTU JA LÄHIALA DETAILPLANEERING	Mõõtkava: 1:1000 Joonis nr: AS-05
Vastutav spetsialist:	JANE TERESK	Aadress: HARJU MAAKOND, RAE VALD, PATIKA KÜLA , PÕLLUMÄE	
Koostaja:	KADRI JOHANSON-STINT	Töö nr: 241022_DP	24.10.22
Tellija:	PAUL HALLMÄGI	Staadium: DP	Joonis: TEHNOVÕRKUDE KOONDPLAAN A0