


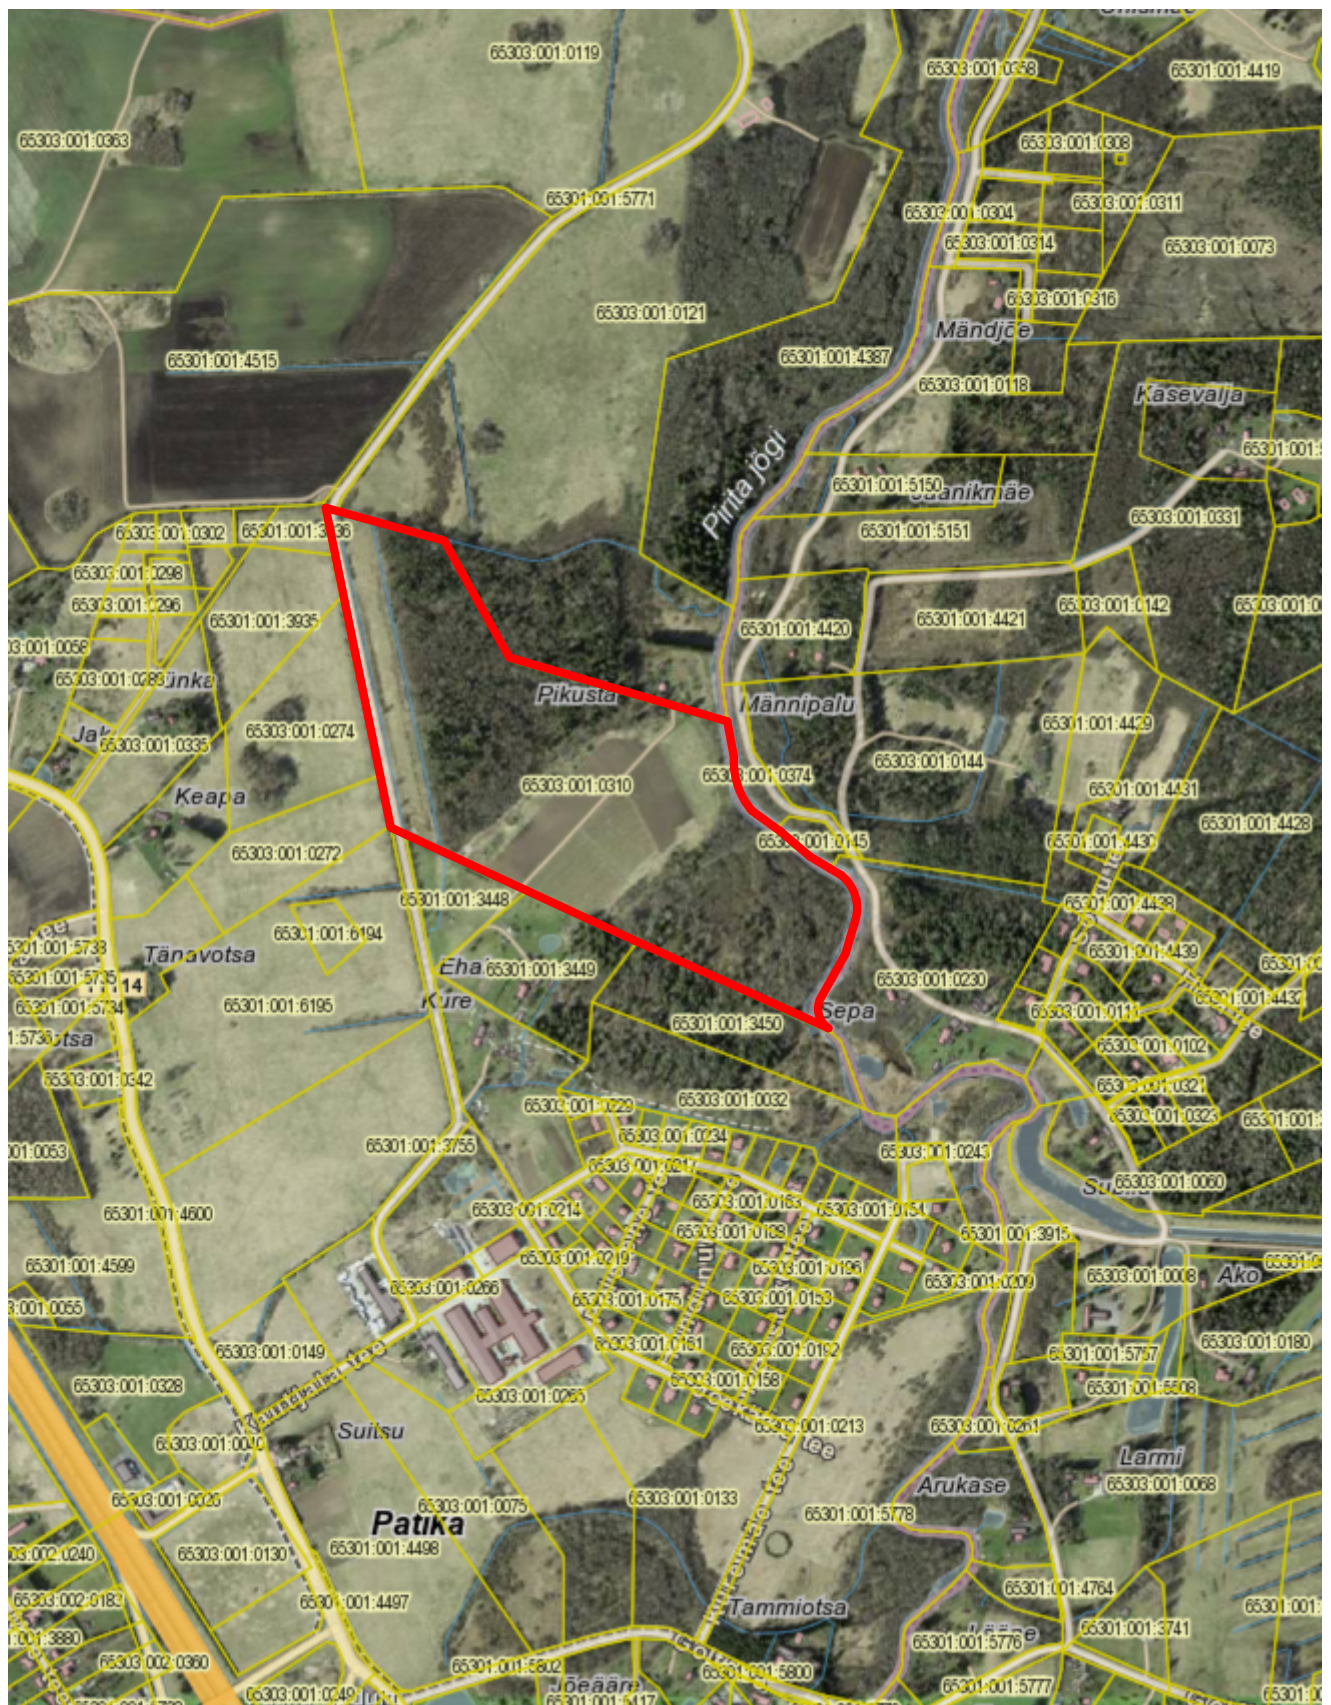

— Detailplaneeringu maa-ala

PROJEKTI BÜROO		Projektibüroo OÜ Registrikood: 14426010 EEP002430 +372 513 4362 info@projektiburoo.ee	Projekt:	Mõõtka: 1:10000
			PÕLLUMÄE KINNISTU DETAILPLANEERING	Joonis nr: AS-01
Vastutav spetsialist:	JANE TERESK	Töö nr:	Adress:	24.10.22
Koostaja:	KADRI JOHANSON-STINT	241022_DP	HARJU MAAKOND, RAE VALD, PATIKA KÜLA, PÕLLUMÄE	
Tellija:	PAUL HALLMÄGI	Stadium: DP	Joonis: SITUATSIOONISKEEM	