



0 200 1000 2000 M


DETAILPLANEERINGU ALA  
 DETAILPLANEERINGU KONTAKTALA  
 BUSSIPEATUS



FOTO 1 - KERGLIIKLUSTEE, OOTEPAVILJON JA UUSHOONESTUS



FOTO 2 - MAANTEE SILD JA KERGLIIKLUSTEE SILD

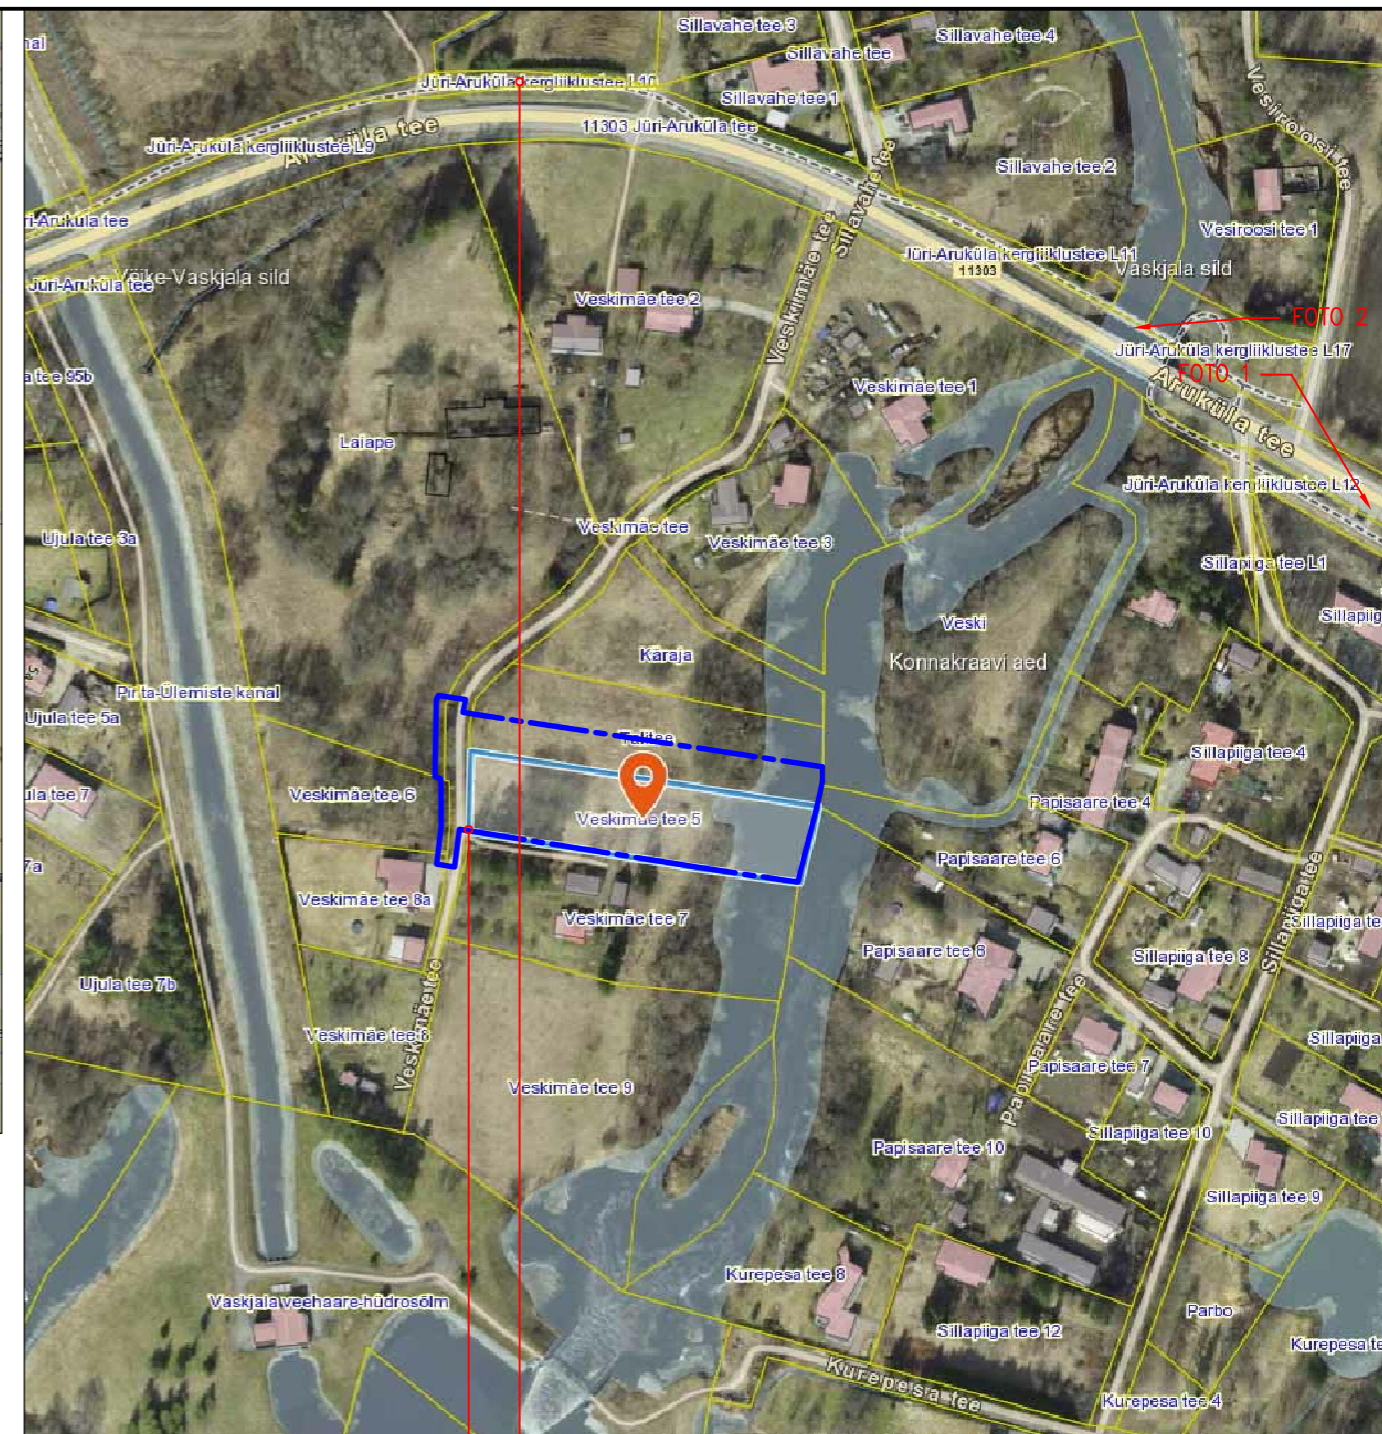

0 30 150 300 M

DETAILPLANEERINGU ALA  
 KERGLIIKLUSTEE

MÄRKUS: Käesoleva joonise alusplaanid on võetud: <https://xgis.maaamet.ee/xgis2/page/app/mainfo>

tellija: RAE VALD	huvitatud isik: Raul Loomets	projekteerimise staadium: DETAILPLANEERING	töö nr. 0722
töö: VESKIMÄE TEE 5 KATASTRÜKSUSE DETAILPLANEERING VESKIMÄE TEE 5, VASKJALA KÜLA, RAE VALD, HARJU MAAKOND		joonise nimetus: ASUKOHASKEEMID	mõõtkava 1:200000, 1:30000
 projekteerija: OÜ ILM ARHITEKT, reg.11038098; mtr: EEP000054; tel. 6082148, +372 5057549, <a href="mailto:ilmar@ilmar.ee">ilmar@ilmar.ee</a> , <a href="http://www.ilmar.ee">www.ilmar.ee</a>		volitatud arhitekt 7 Ilmar Jalas	joonise nr. DP-1 13.02.2024