


**KEHTESTATUD
DETAILPLANEERINGUD**

pos.	detailplaneeringu nimetus	staadium	plan. ID
1	Veskimäe tee 8A kinnistu ja lähiala DP	kehtestatud	58807
2	Veskimäe tee 7 kinnistu DP	kehtestatud	35048
3	KUREPESA 8 DP	kehtestatud	45614

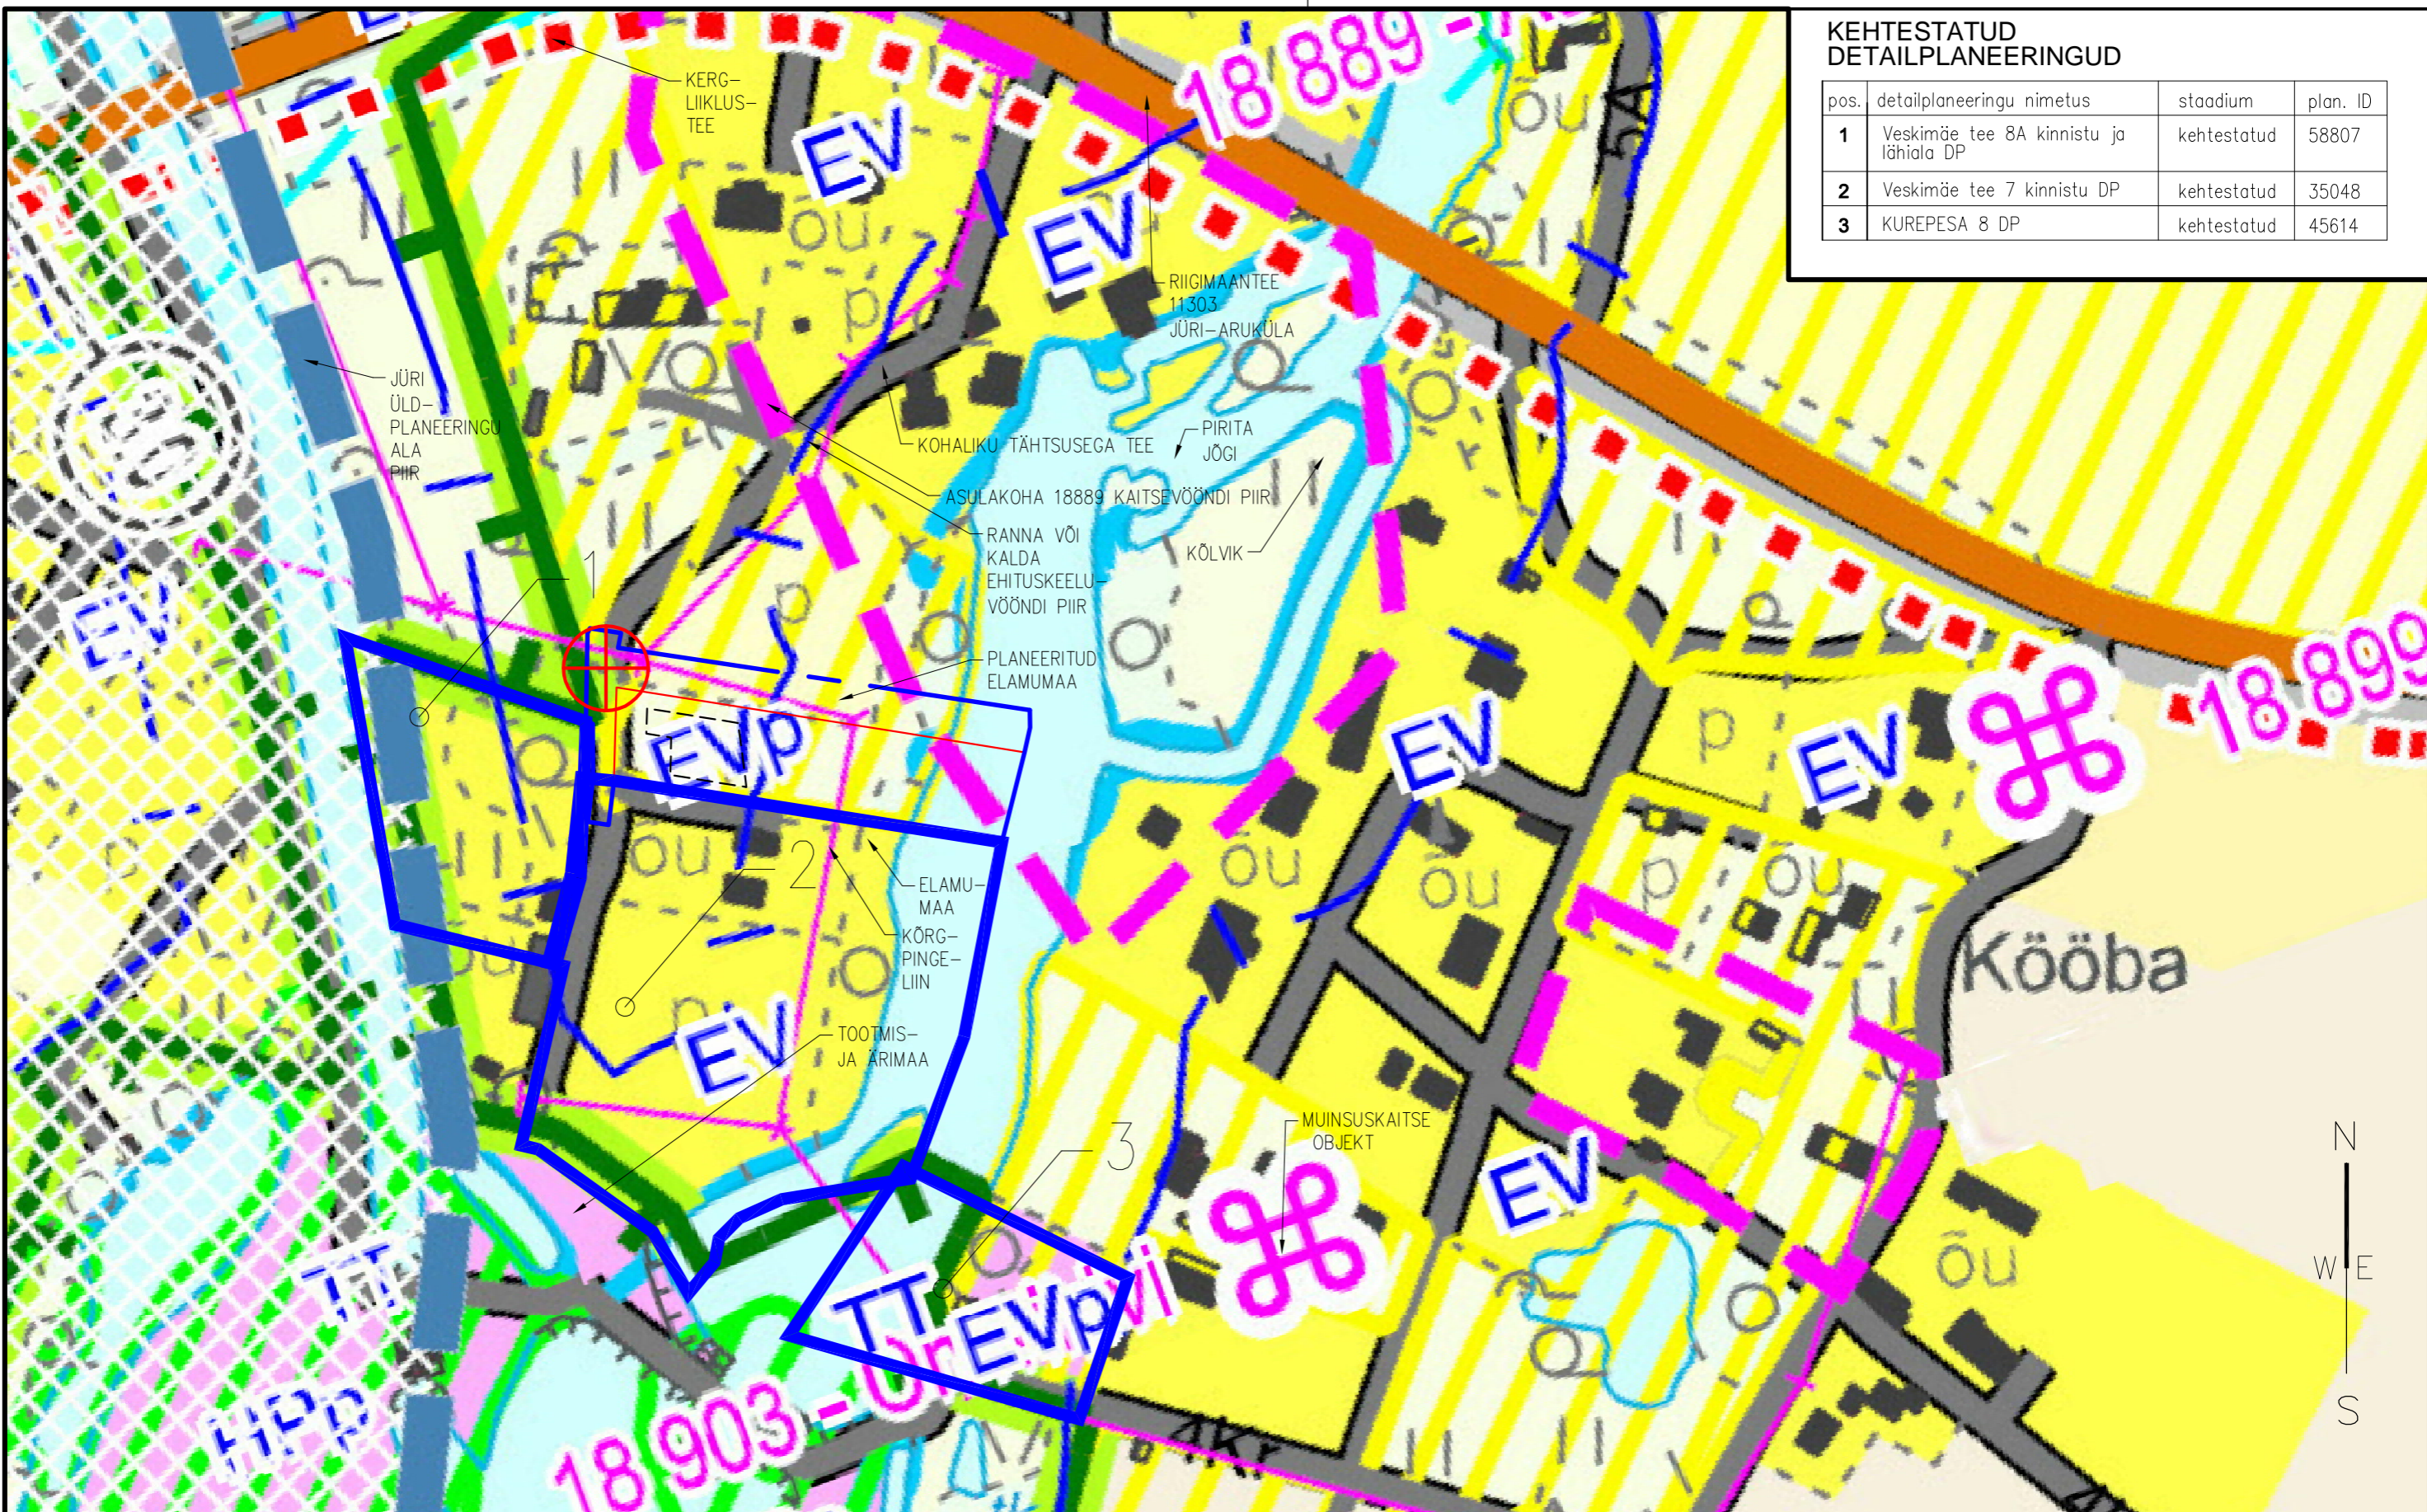


LEPPEMÄRGID

- PLANEERINGUALA PIIR
- PLANEER. KRUNDI PIIR
- PLANEER. HOONESTUSALA
- KEHTESTATUD DETAILPLANEERING
- TULETÖRJE HÜDRANT

MÄRKUS

JOONISE ALUSEKS ON VÕETUD VALLA ÜLDPLANEERINGU JOONIS

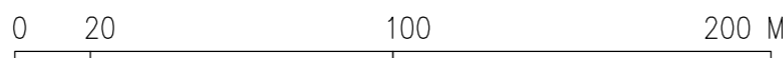

PRINT: A3

tellija: RAE VALD	huvitatud isik: Raul Loomets	projekteerimise staadium: DETAILPLANEERINGU ESKIIS	töö nr. 0722
töö: VESKIMÄE TEE 5 KATASTRÜÜKSUSE DETAILPLANEERING VESKIMÄE TEE 5, VASKJALA KÜLA, RAE VALD, HARJU MAAKOND		joonise nimetus: PLANEERINGUALA LÄHIPIIRKONNA FUNKTSIONAALSED SEOSD	mõõtkava 1:2000
projekteerija: OÜ ILM ARHITEKT, reg.11038098; mtr: EEP000054; tel. 6082148, +372 5057549, ilmar@ilmar.ee, www.ilmar.ee		volitatud arhitekt 7 Ilmar Jalas	joonise nr. DP-4 03.12.2022