


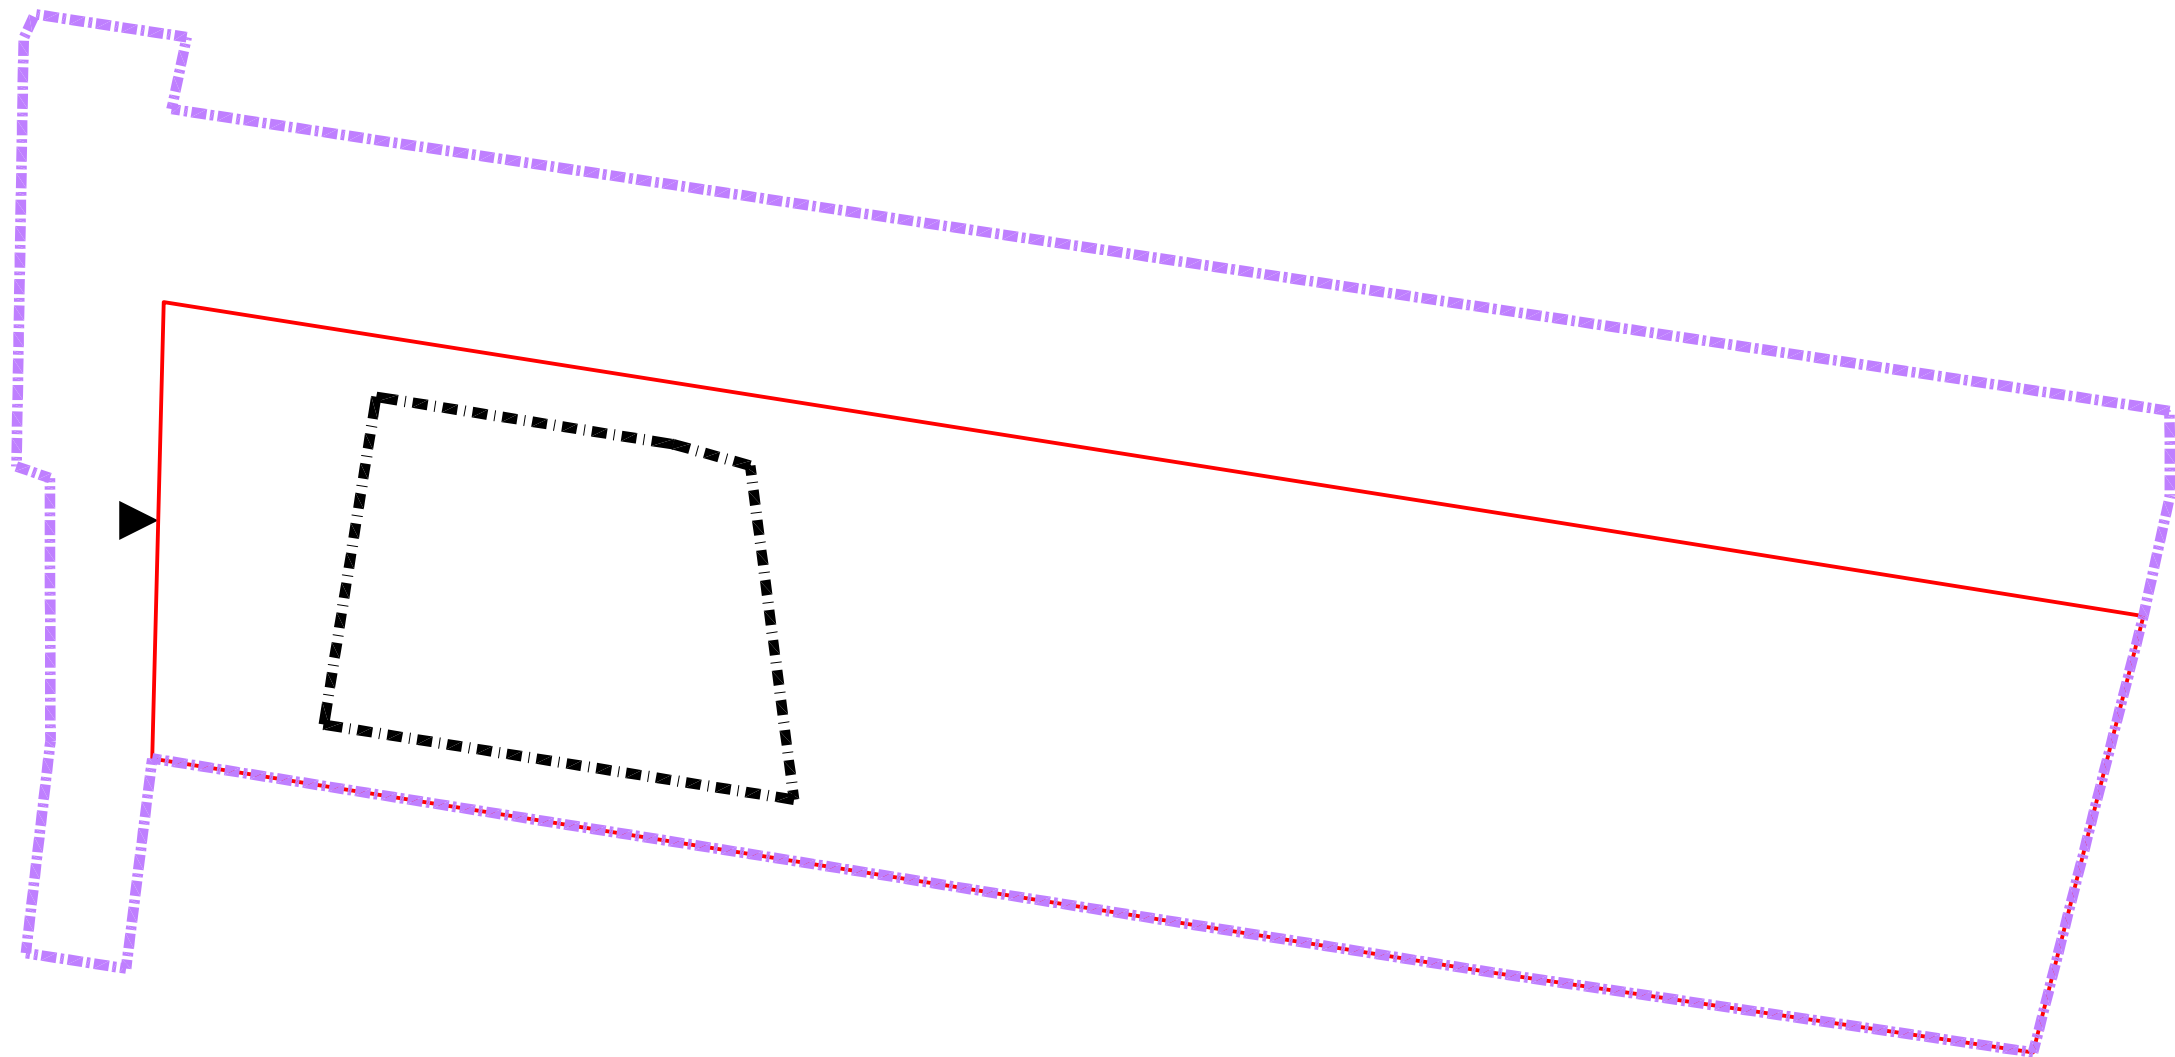

tellija: RAE VALD	huvitatud isik: Raul Loomets	projekteerimise staadium: DETAILPLANEERING	töö nr. 0722
töö: VESKIMÄE TEE 5 KATASTRÜKSUSE DETAILPLANEERING VESKIMÄE TEE 5, VASKJALA KÜLA, RAE VALD, HARJU MAAKOND		joonise nimetus: 4-KIHI JOONIS	mõõtkava 1: 500
ILM ARHITEKT projekteerija: OÜ ILM ARHITEKT, reg.11038098; mtr: EEP000054; tel. 6082148, +372 5057549, ilmar@ilmar.ee, www.ilmar.ee		volitatud arhitekt 7 Ilmar Jalas	joonise nr. DP-4*
			05.08.2024