


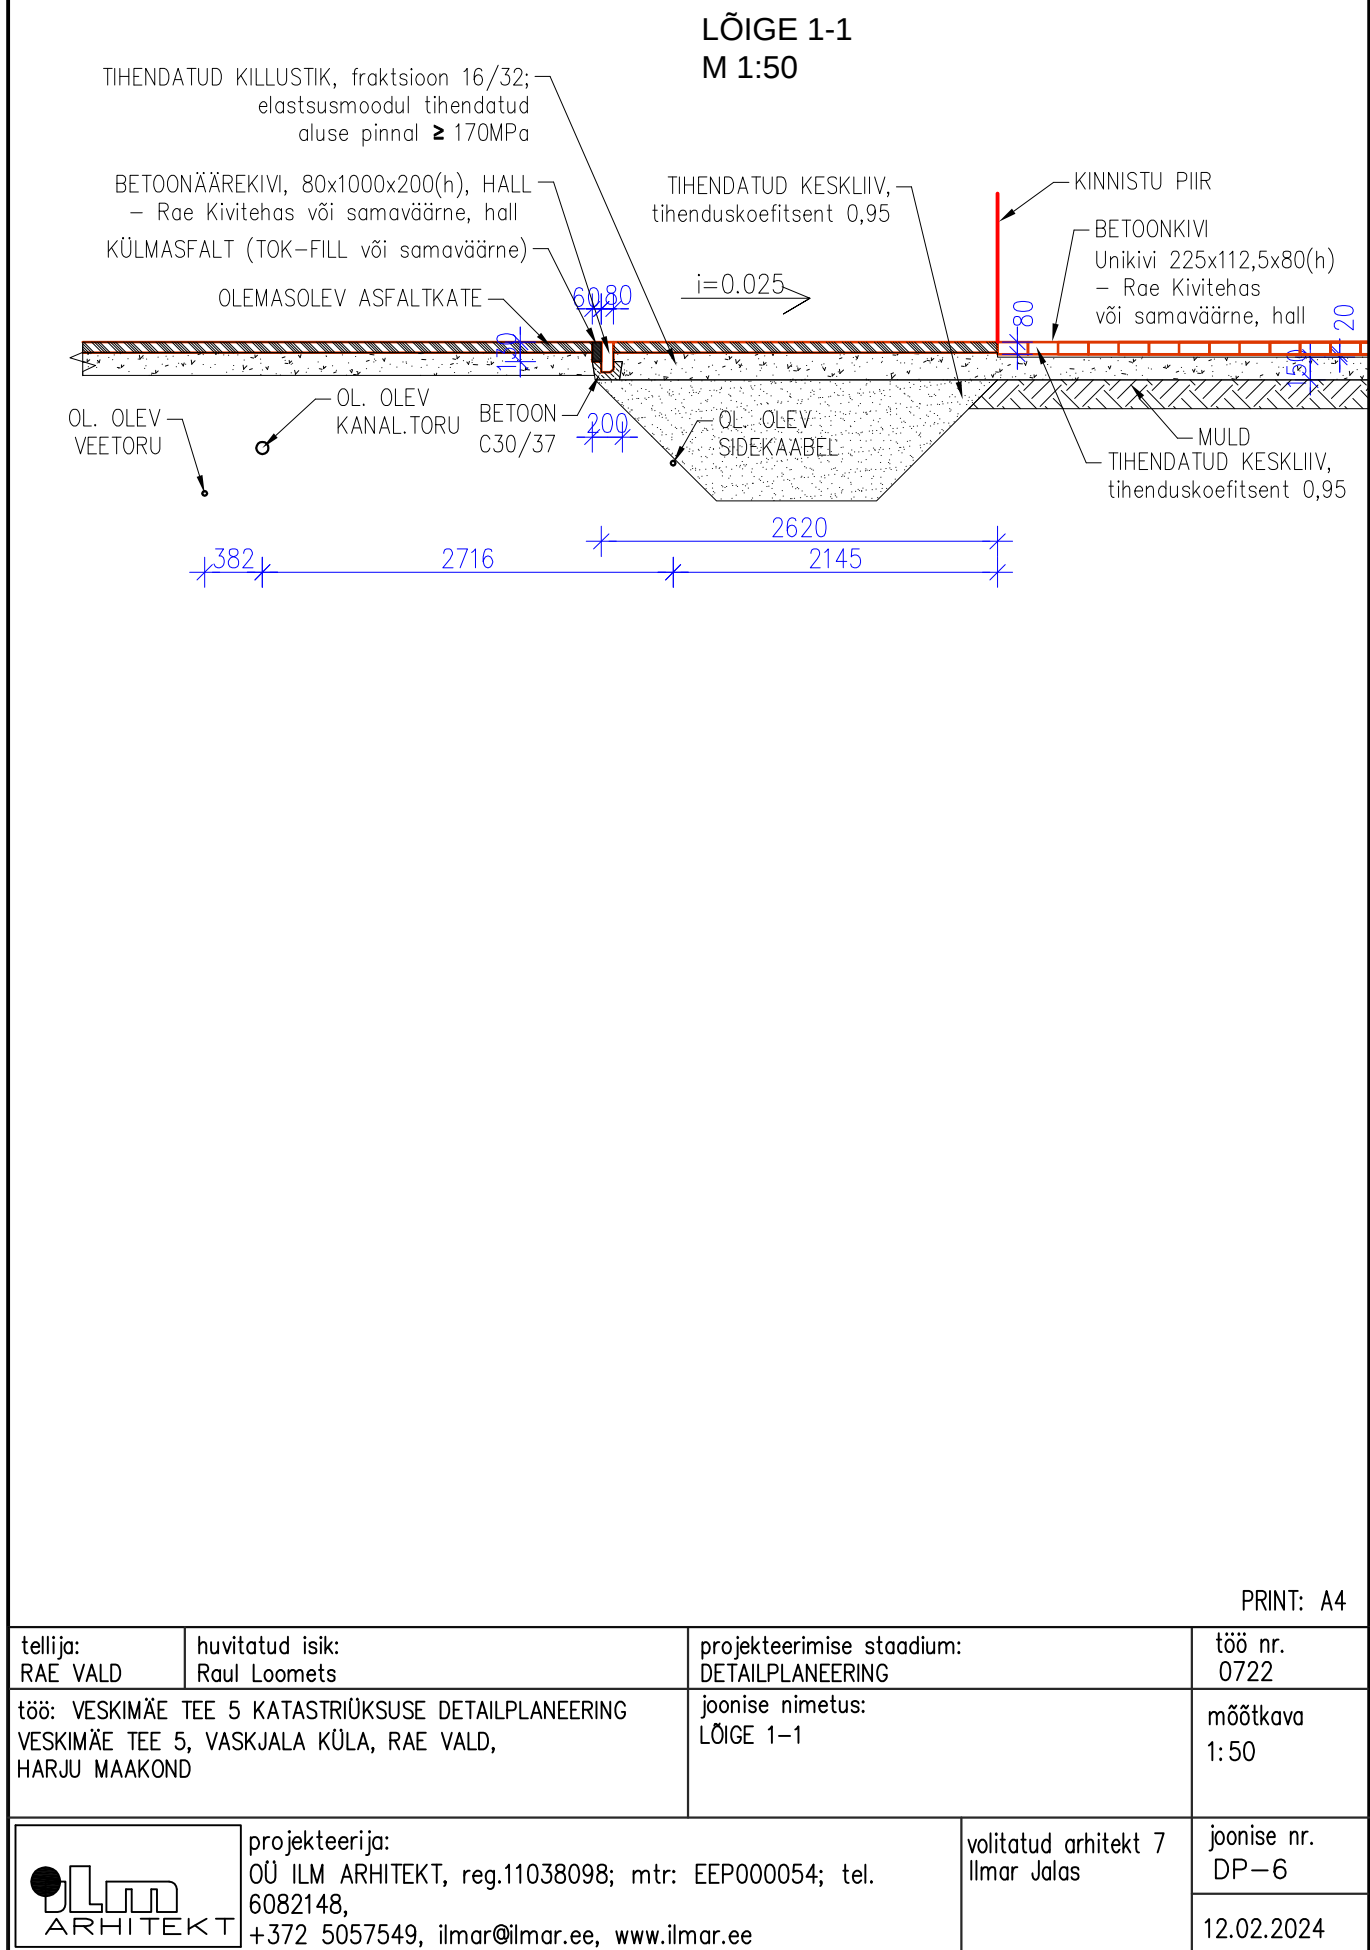

PRINT: A4

tellija: RAE VALD	huvitatud isik: Raul Loomets	projekteerimise staadium: DETAILPLANEERING	töö nr. 0722
töö: VESKIMÄE TEE 5 KATASTRÜKSUSE DETAILPLANEERING VESKIMÄE TEE 5, VASKJALA KÜLA, RAE VALD, HARJU MAAKOND		joonise nimetus: LÕIGE 1-1	mõõtkava 1:50
 projekteerija: OÜ ILM ARHITEKT, reg.11038098; mtr: EEP000054; tel. 6082148, +372 5057549, ilmar@ilmar.ee, www.ilmar.ee		volitatud arhitekt 7 Ilmar Jalas	joonise nr. DP-6
			12.02.2024