


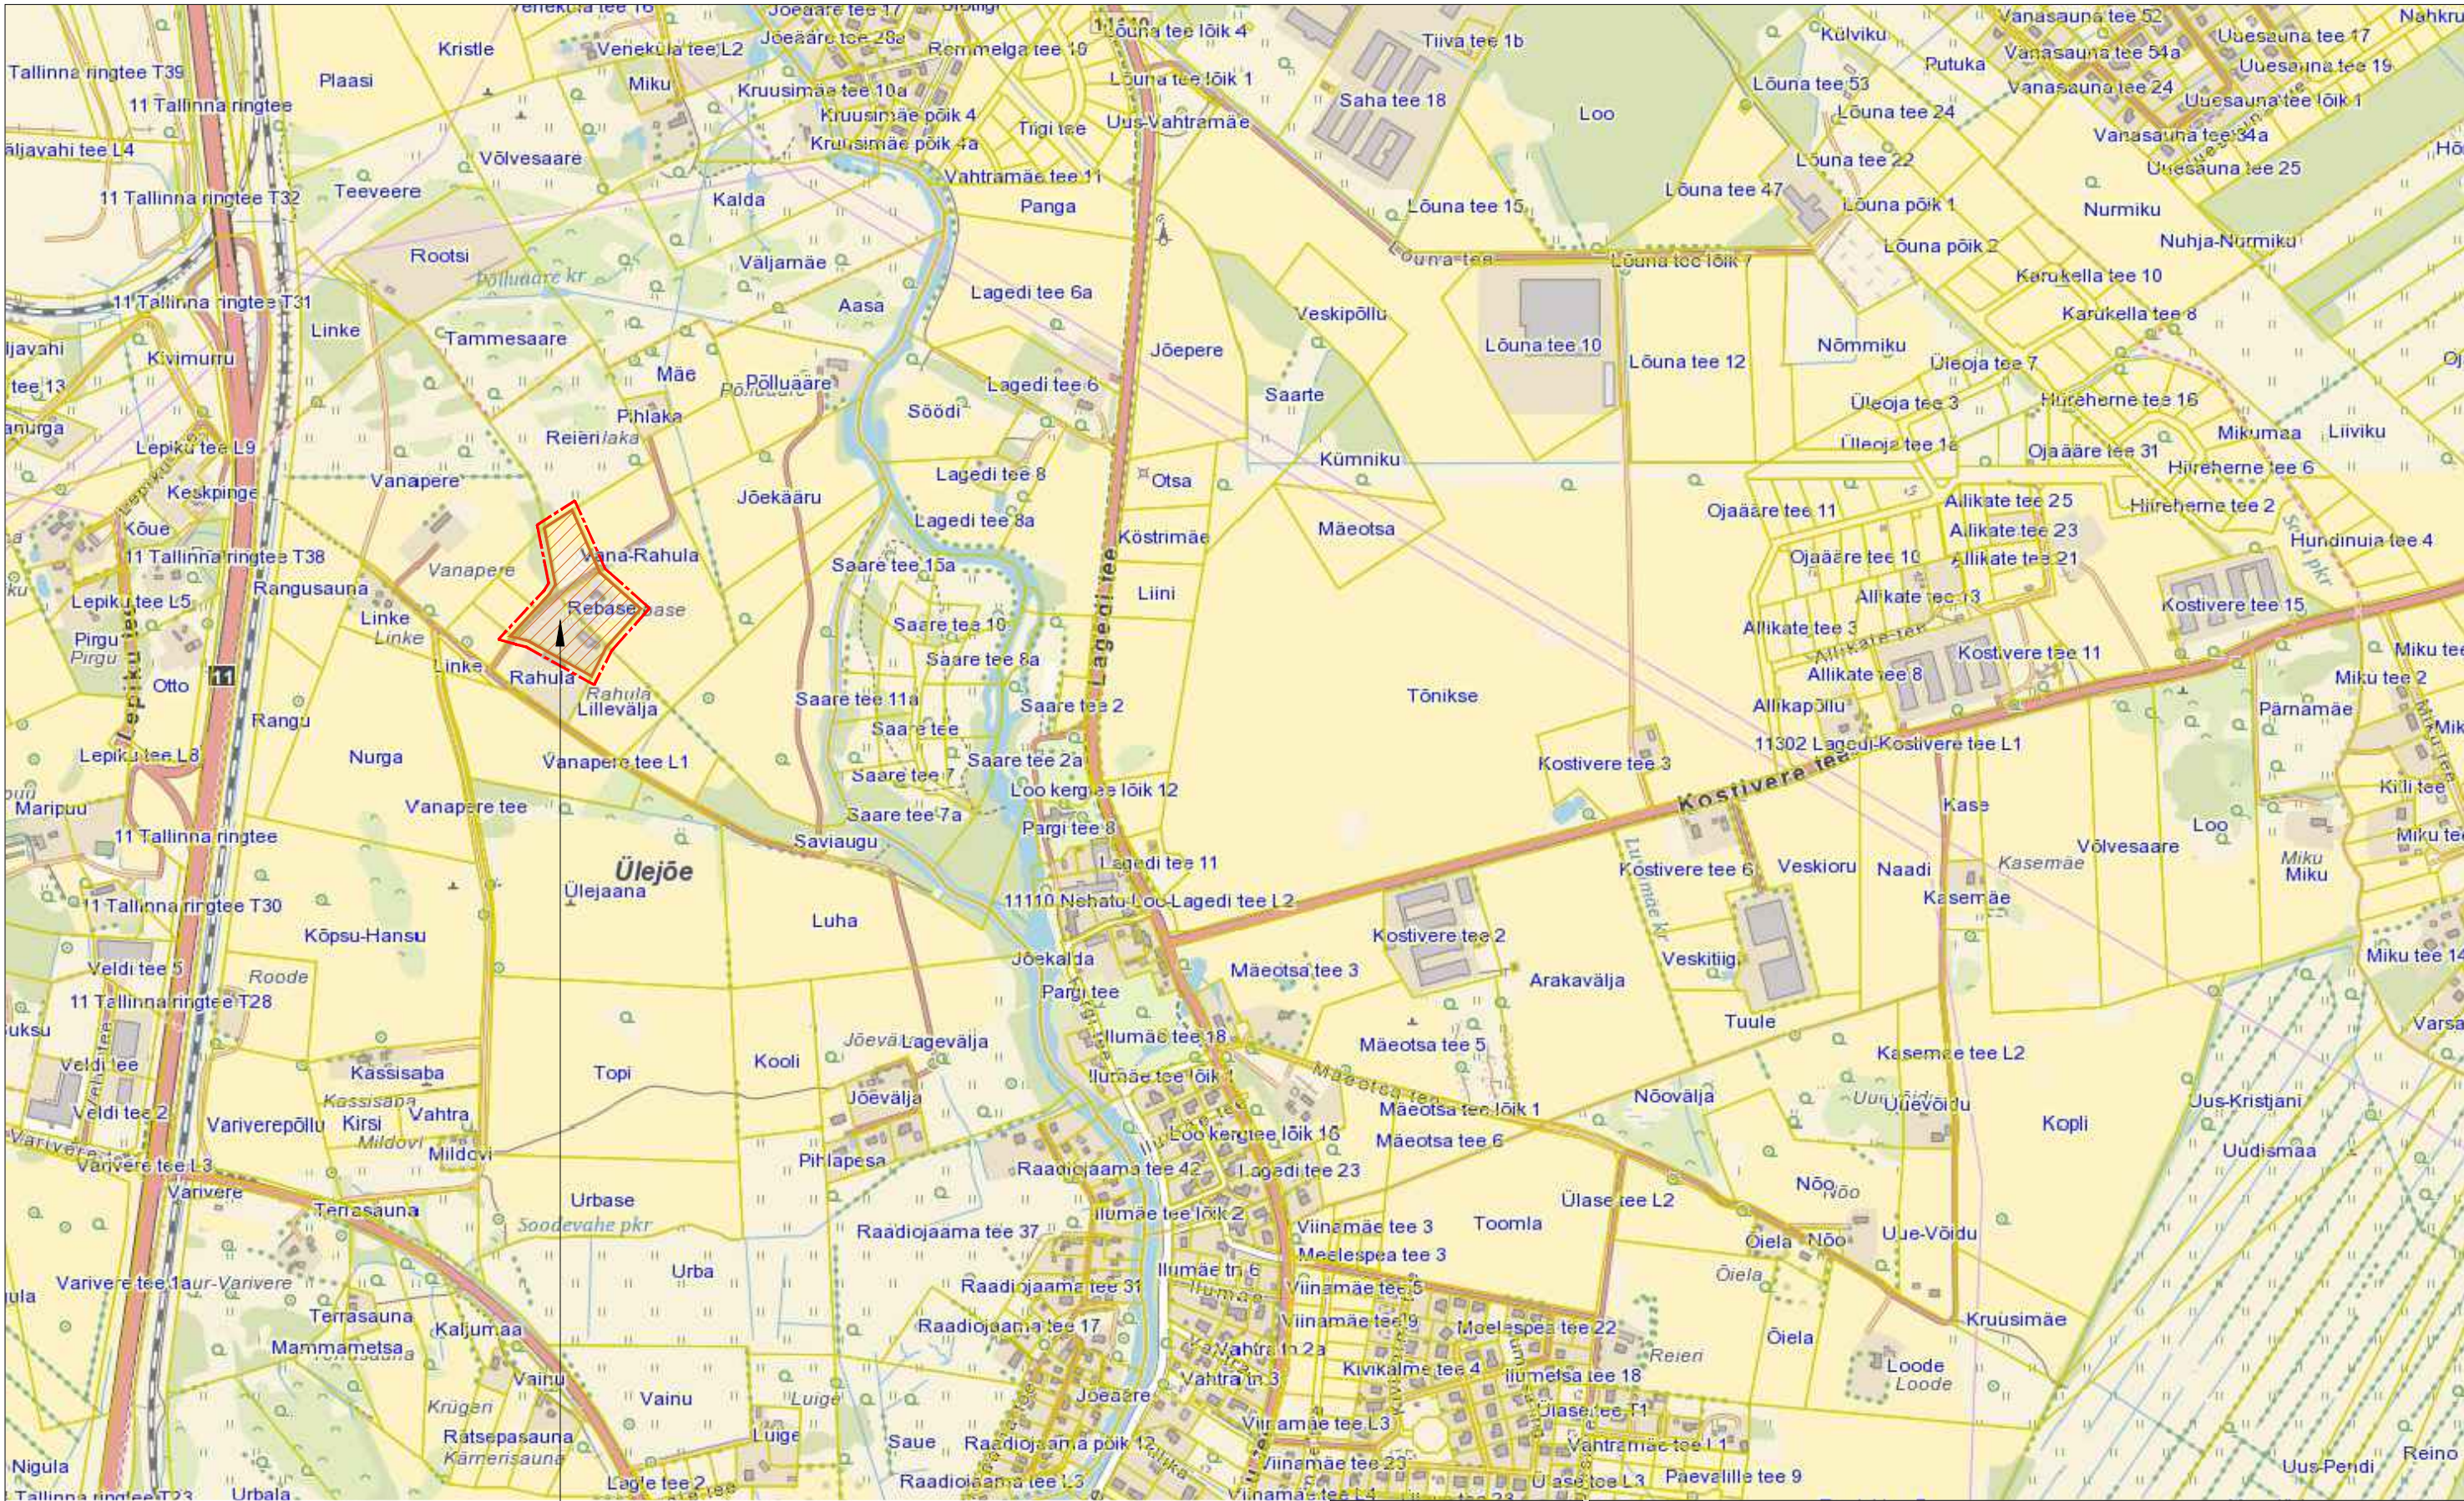

Toominga 65301:001:4827,
Rebase 65301:001:4826

OÜ R. VALK
ARHITEKTUURIBÜROO
REG. NR. 10539154
LITSENTS EE-6981
VABAÕHUMUUSEUMI TEE 2a - 9
TALLINN 13522
TEL/FAX +372 6563079
e-mail: valk.arh@gmail.com

OBJEKT:	HARJUMAA, RAE VALD, ÜLEJÕE KÜLA TOOMINGA JA REBASE KINNISTUTE JA LÄHIALA DETAILPLANEERING		
LEPING:	2271	TÖÖ NR:	2271
LEHT:	DP-01		
JOONIS:	SITUATSIOONISKEEM		
ARHITEKT:	R .VALK		
ARHITEKT:	O. ADAMSON		
TELLUJA:	URMAS KLEEBERG, AARE KLEBERG		
STAADIUM:	DP	KUUPÄEV:	11.2024
MÕÖT:	-		