


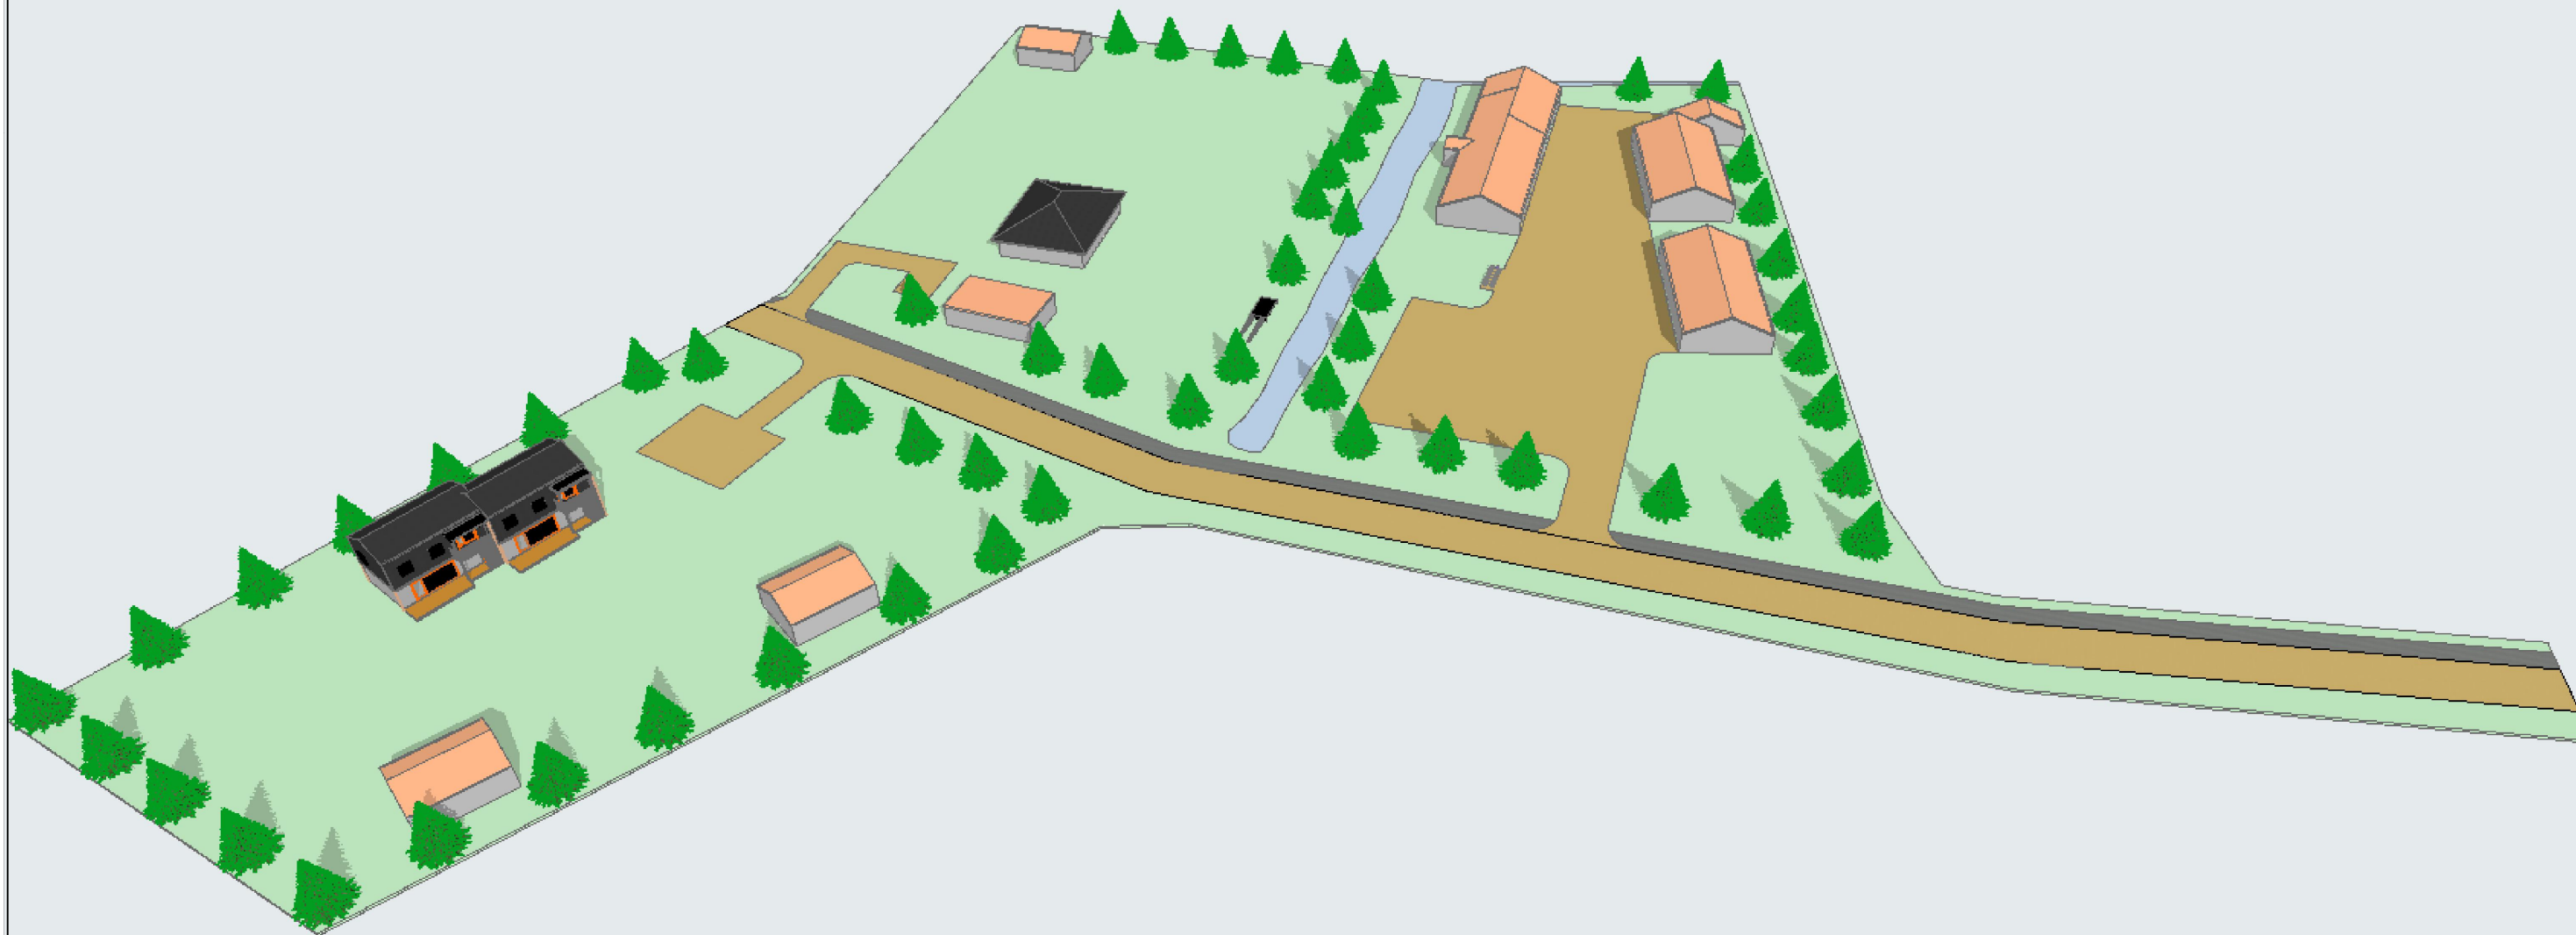

OÜ R. VALK
 ARHITEKTUURIBÜROO
 REG. NR. 10539154
 LITSENTS EE-6961
 VABAÕHUMUUSEUMI TEE 2a - 9
 TALLINN 13522
 TEL/FAX +372 6563079
 e-mail: valk.arh@gmail.com

OBJEKT:	HARJUMAA, RAE VALD, ÜLEJÕE KÜLA TOOMINGA JA REBASE KINNISTUTE JA LÄHIALA DETAILPLANEERING	LEPING:	2271	TÖÖ NR:	2271	LEHT:	DP-06
JOONIS:	RUUMILINE ILLUSTRATSIOON	ARHITEKT:	R. VALK				
		ARHITEKT:	O. ADAMSON				
TELLIJA:	URMAS KLEEBERG, AARE KLEBERG	STAADIUM:	DP	KUUPÄEV:	02.2025	MÖÖT:	-