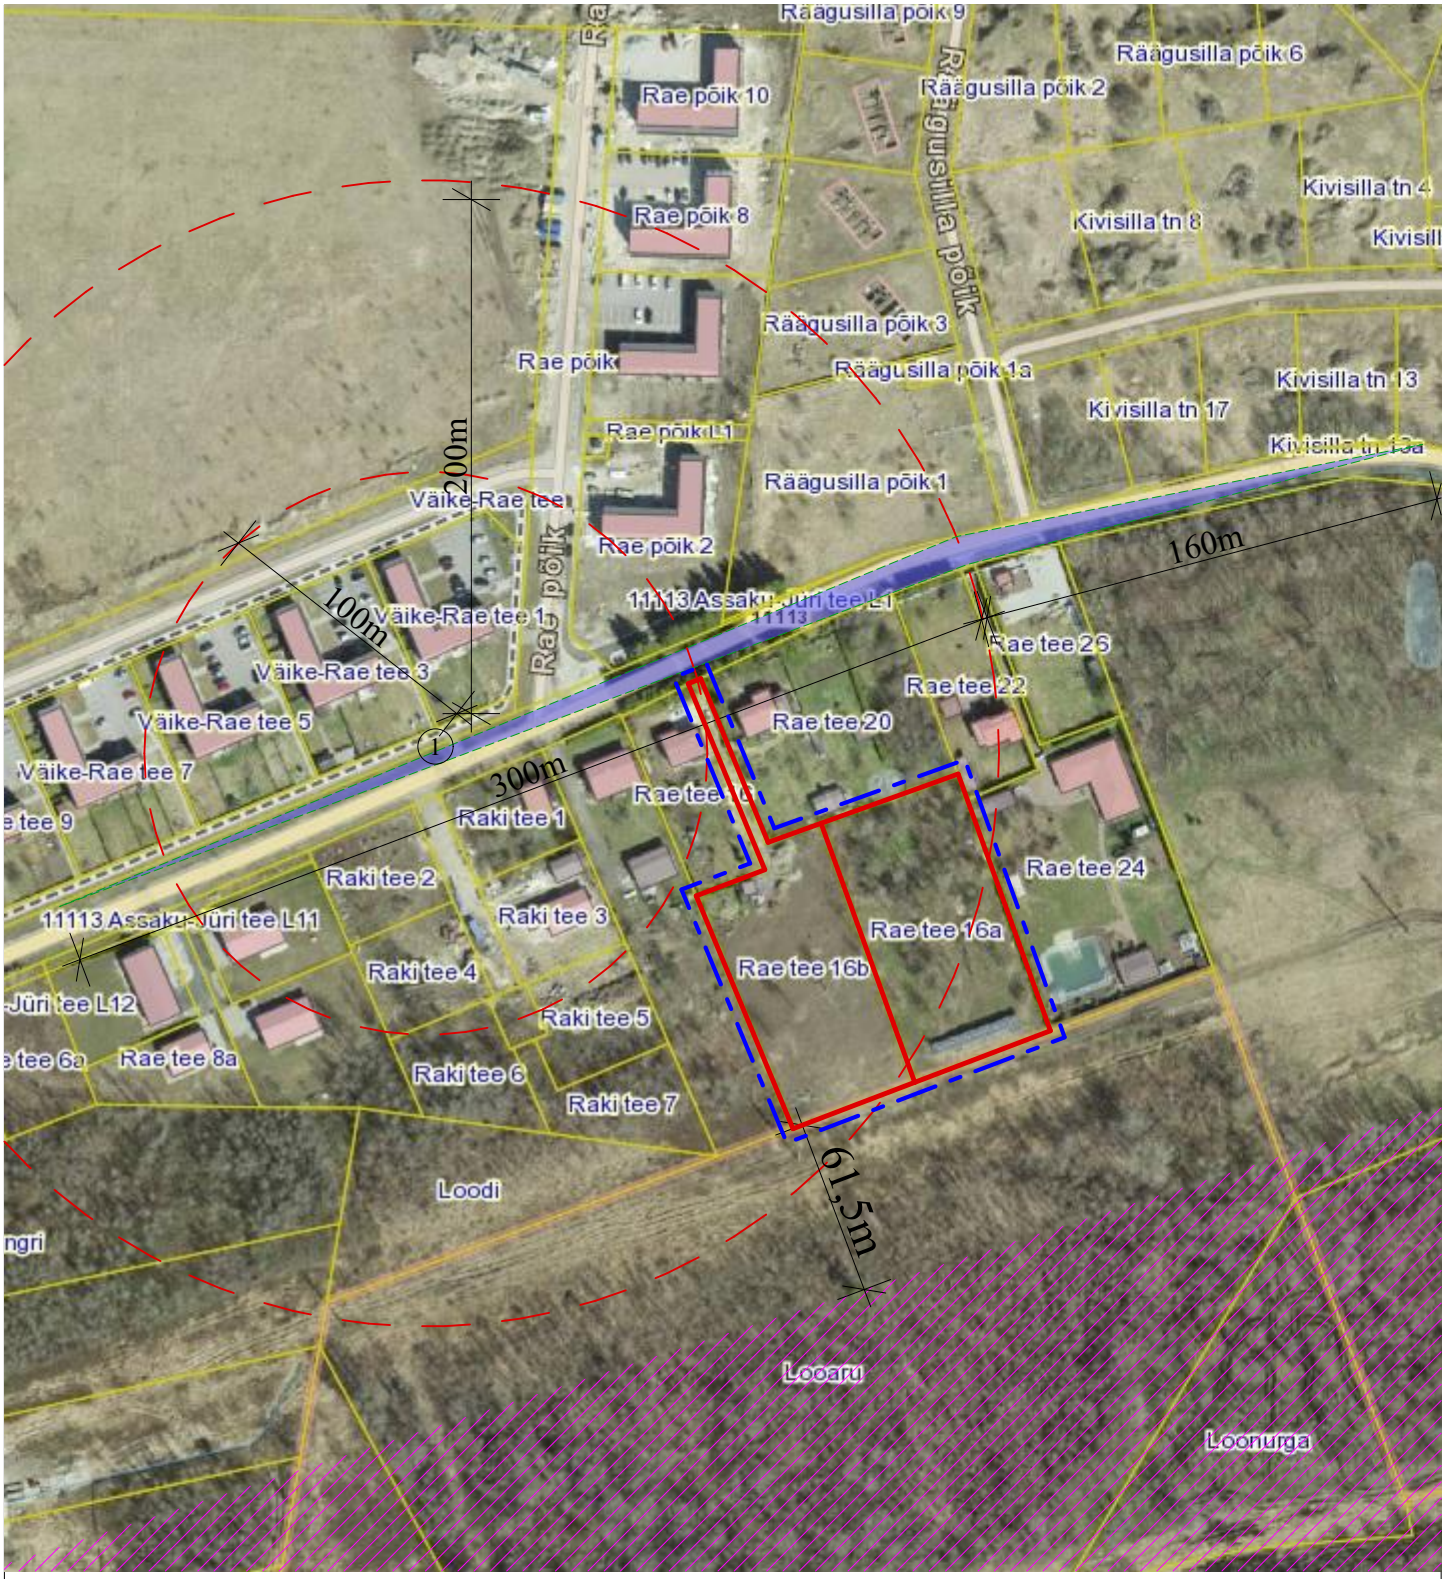

Tingmärgid:

	- Planeeritav kinnistu piir	1	- Lähim maapeale tuletõrjehüdrant
	- Naaberkinnistu piir		- Rail Baltic trassi nihutamisruum
	- Planeeritava ala piir		- Nähtavuskolmnurk

Objekt: Rae küla Rae tee 16a ja 16b detailplaneering Rae küla, Rae vald, Harjumaa kovID DP1243	Joonis: Situatsiooniskeem		Projekti staadium: Detailplaneering
	Mõõtkava:	Joonise nr: DP-01	Töö nr: 27-2023
	Kuupäev: 08.08.2023		
Koostas: EP Majaprojekt OÜ, Järve põik 2c, Assaku alevik, 75301 Rae vald, MTR EEP002936, Reg. kood: 12307175, Tel: +372 52 033 89, www.e-majaprojekt.eu, ermo@e-majaprojekt.eu	Huvitatud isik: Erkki Alliksoo		Allkiri:
	Koostas: Ermo Pais		Allkiri:
	Arhitekt: Andrei Pleskatšjov		Allkiri: