


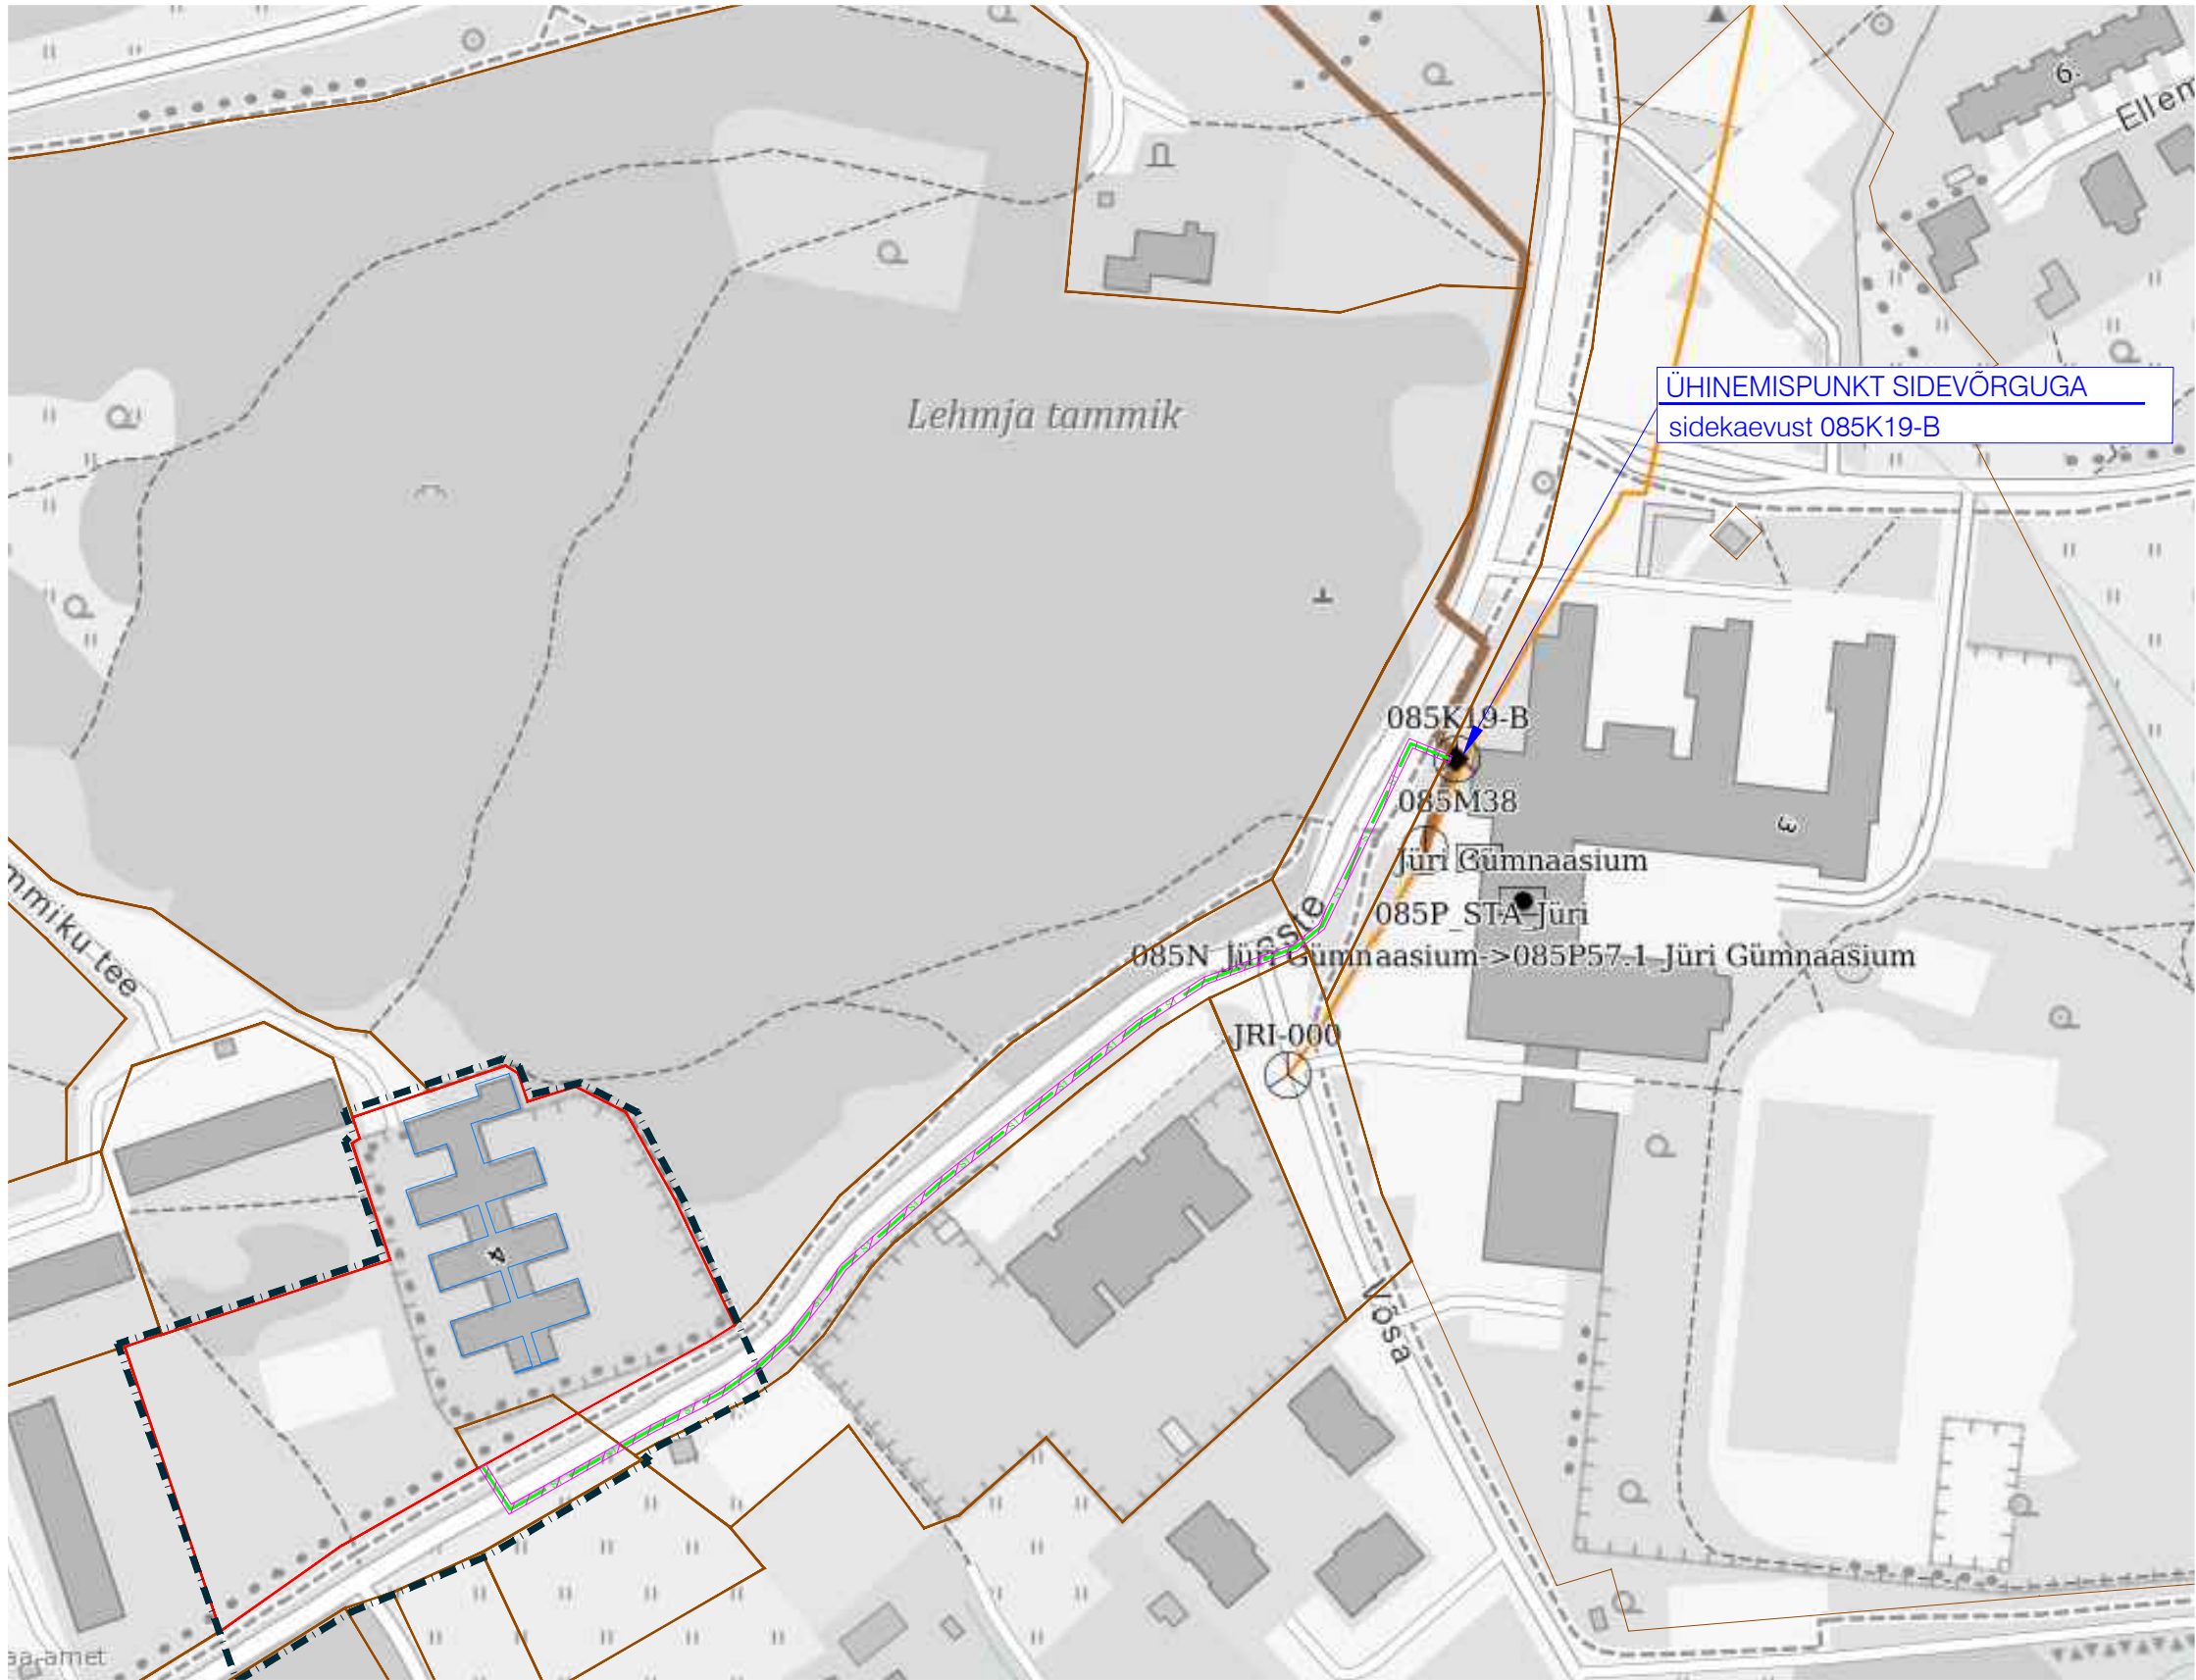

- TINGMÄRGID
- PLANEERINGUALA
 - OLEMASOLEVA KINNISTU PIIR
 - PLANEERITUD KRUNDI PIIR
 - TEHNOVÕRGU SERVITUUDI VAJADUSEGA ALA
 - S1 PLANEERITUD SIDEKAABEL

Märkus:
1. detailplaneeringuga on esitatud põhimõtteline lahendus. Tehnovõrkude vahelised kaugused täpsustuvad eriosade projektide koostamise käigus.

	Planeeringu koostamise korraldaja	Rae Vallavalitsus	RAE VALD, JÜRI ALEVIK	Töö nr 534
	Planeerija	Optimal Projekt OÜ	TÕRUKESE LASTEAIA DETAILPLANEERING	DP
	Arhitekt	Ive Punger	SIDEVÕRGU ÜHINEMISE SKEEM	M 1:2000
	Projektijuht	Arno Anton		04.04.2023
	Arhitekt-tehnik	Keia Kuus		AS-06