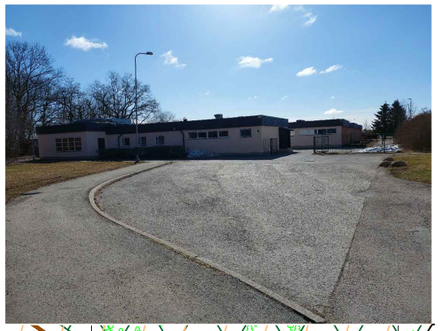

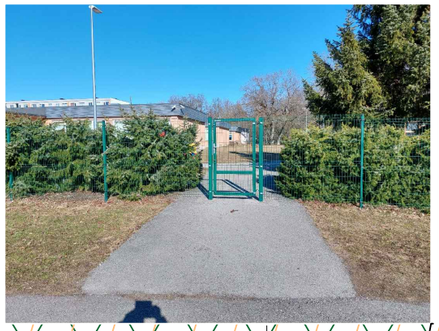

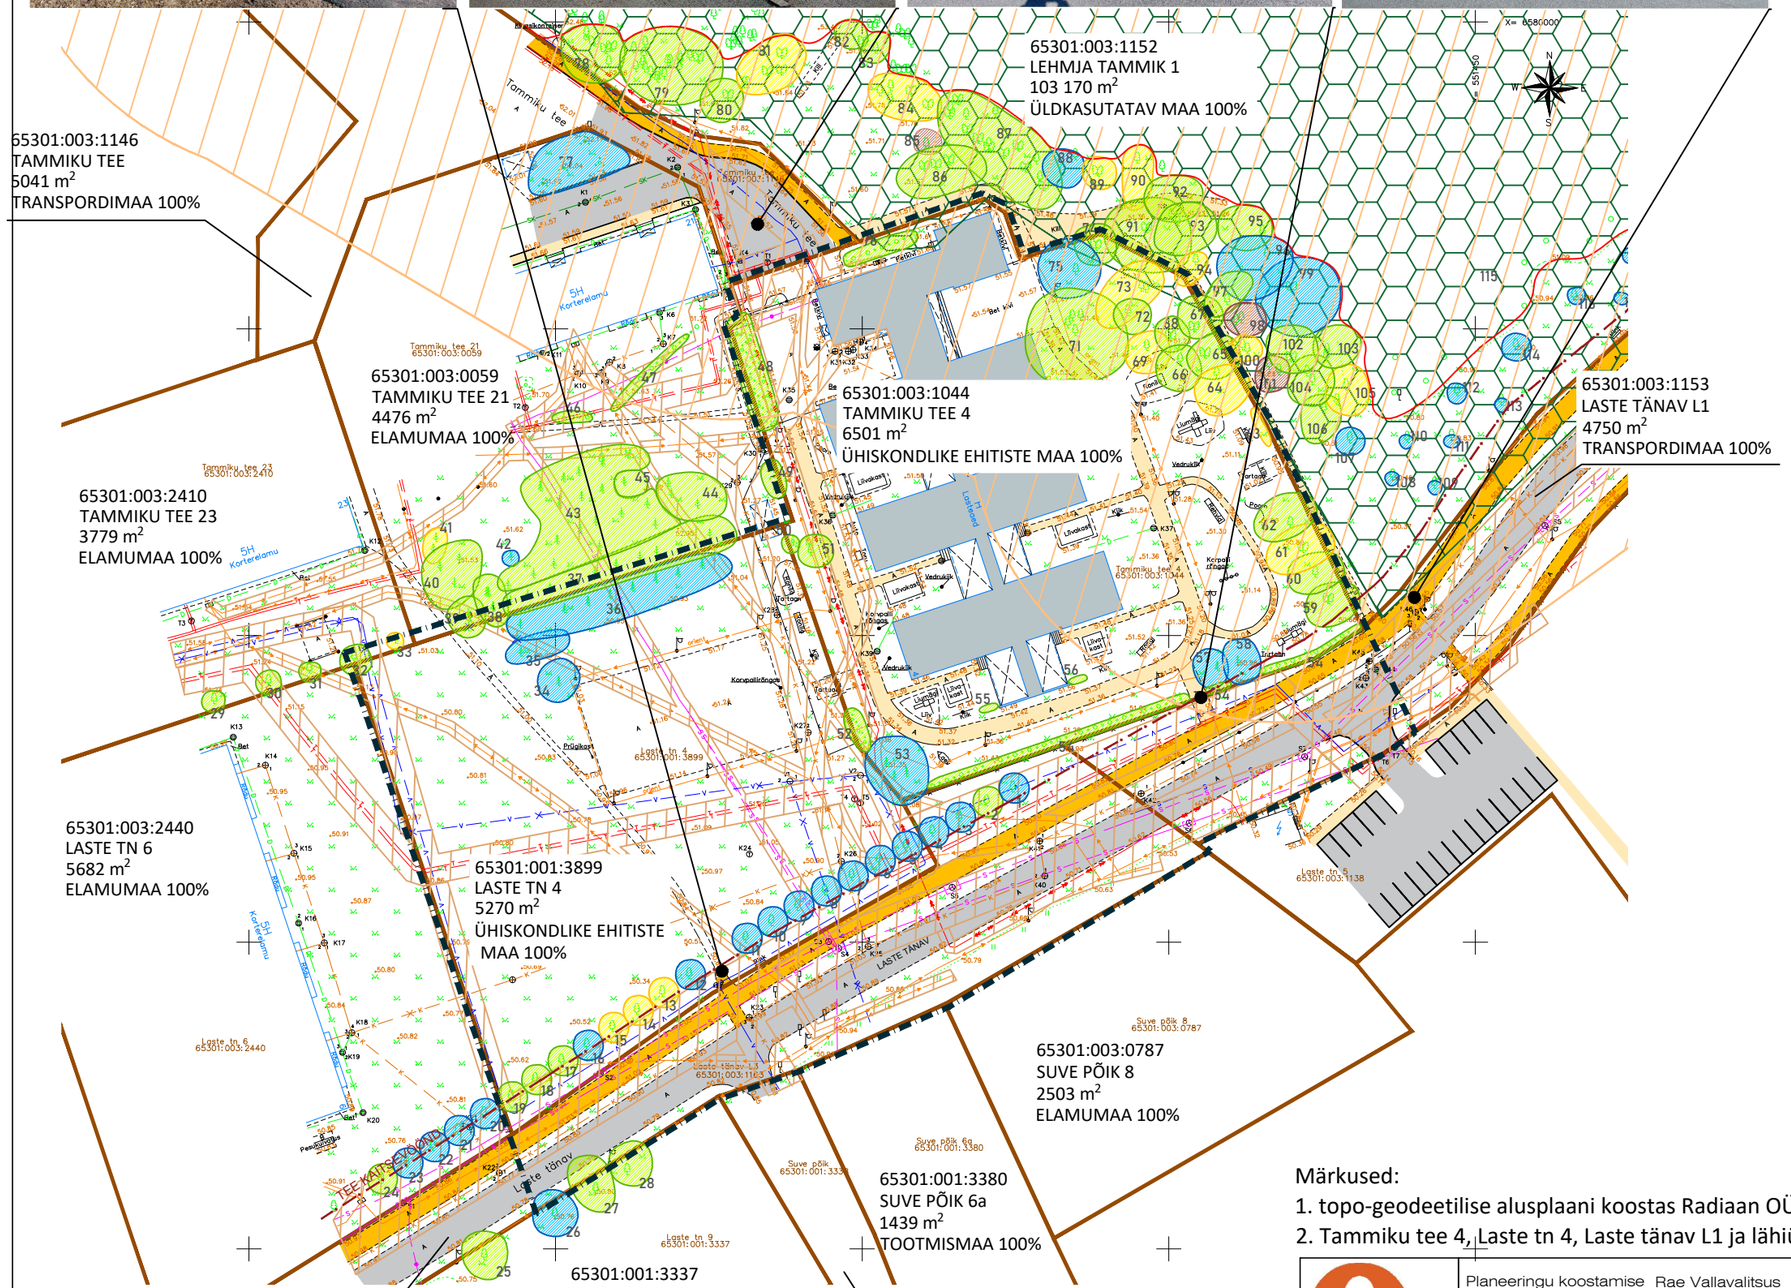

TINGMÄRGID

- PLANEERINGUALA
- OLEMASOLEVA KINNISTU PIIR
- TEE KAITSEVÖÖND, äärmise sõiduraja välimisest servast 10 m
- OLEMASOLEV HOONE
- PLANEERINGUALAL ÕIGUSLIKUL ALUSEL PÜSTITATUD HOONE (ehitisregistri kood 116039418)
- OLEMASOLEV SÕIDUTEE
- OLEMASOLEV KINNISTUSISENE JALGTEE
- OLEMASOLEV JALGRATTA- JA JALGTEE TÄNAVAMAAL
- KAITSEALA PIIRANGUVÖÖND (LEHMJA TAMMIK)
- KINNISMÄLESTISE KAITSEVÖÖND
- TEHNOVÕRGU KAITSEVÖÖND

OLEMASOLEVAD TEHNORAJATISED

- VEETORUSTIK
- REOVEE KANALISATSIOONITORUSTIK
- SIDEKAABEL
- KÕRGEPINGE MAAKAABEL
- MADALPINGE MAAKAABEL
- KÜTTETORUSTIK

OLEMASOLEVAD PUUD JA PÕÕSAD

- LEHT- JA OKASPUU
- HEKK
- PÕÕSAS

HALJASTUSE KONTUUR JA VÄÄRTUSKLASS:

- 2. väärtusklass
- 3. väärtusklass
- 4. väärtusklass
- 5. väärtusklass

Märkused:

1. topo-geodeetilise alusplaani koostas Radiaan OÜ, 09.11.2022, töö nr 1120G22;
2. Tammiku tee 4, Laste tn 4, Laste tänav L1 ja lähiümbruse haljastuse hinnangu koostas Dendro SJ OÜ, 12.12.2022.

Planeeringu koostamise korraldaja	Rae Vallavalitsus	RAE VALD, JÜRI ALEVIK	Töö nr 534
Planeerija	Optimal Projekt OÜ	TÕRUKESE LASTEAIA DETAILPLANEERING	DP
Arhitekt	Ive Punger		M 1:1000
Projektijuht	Arno Anton	TUGIPLAAN	04.04.2023
Arhitekt-tehnik	Keia Kuus		AS-03

OPTIMAL PROJEKT