


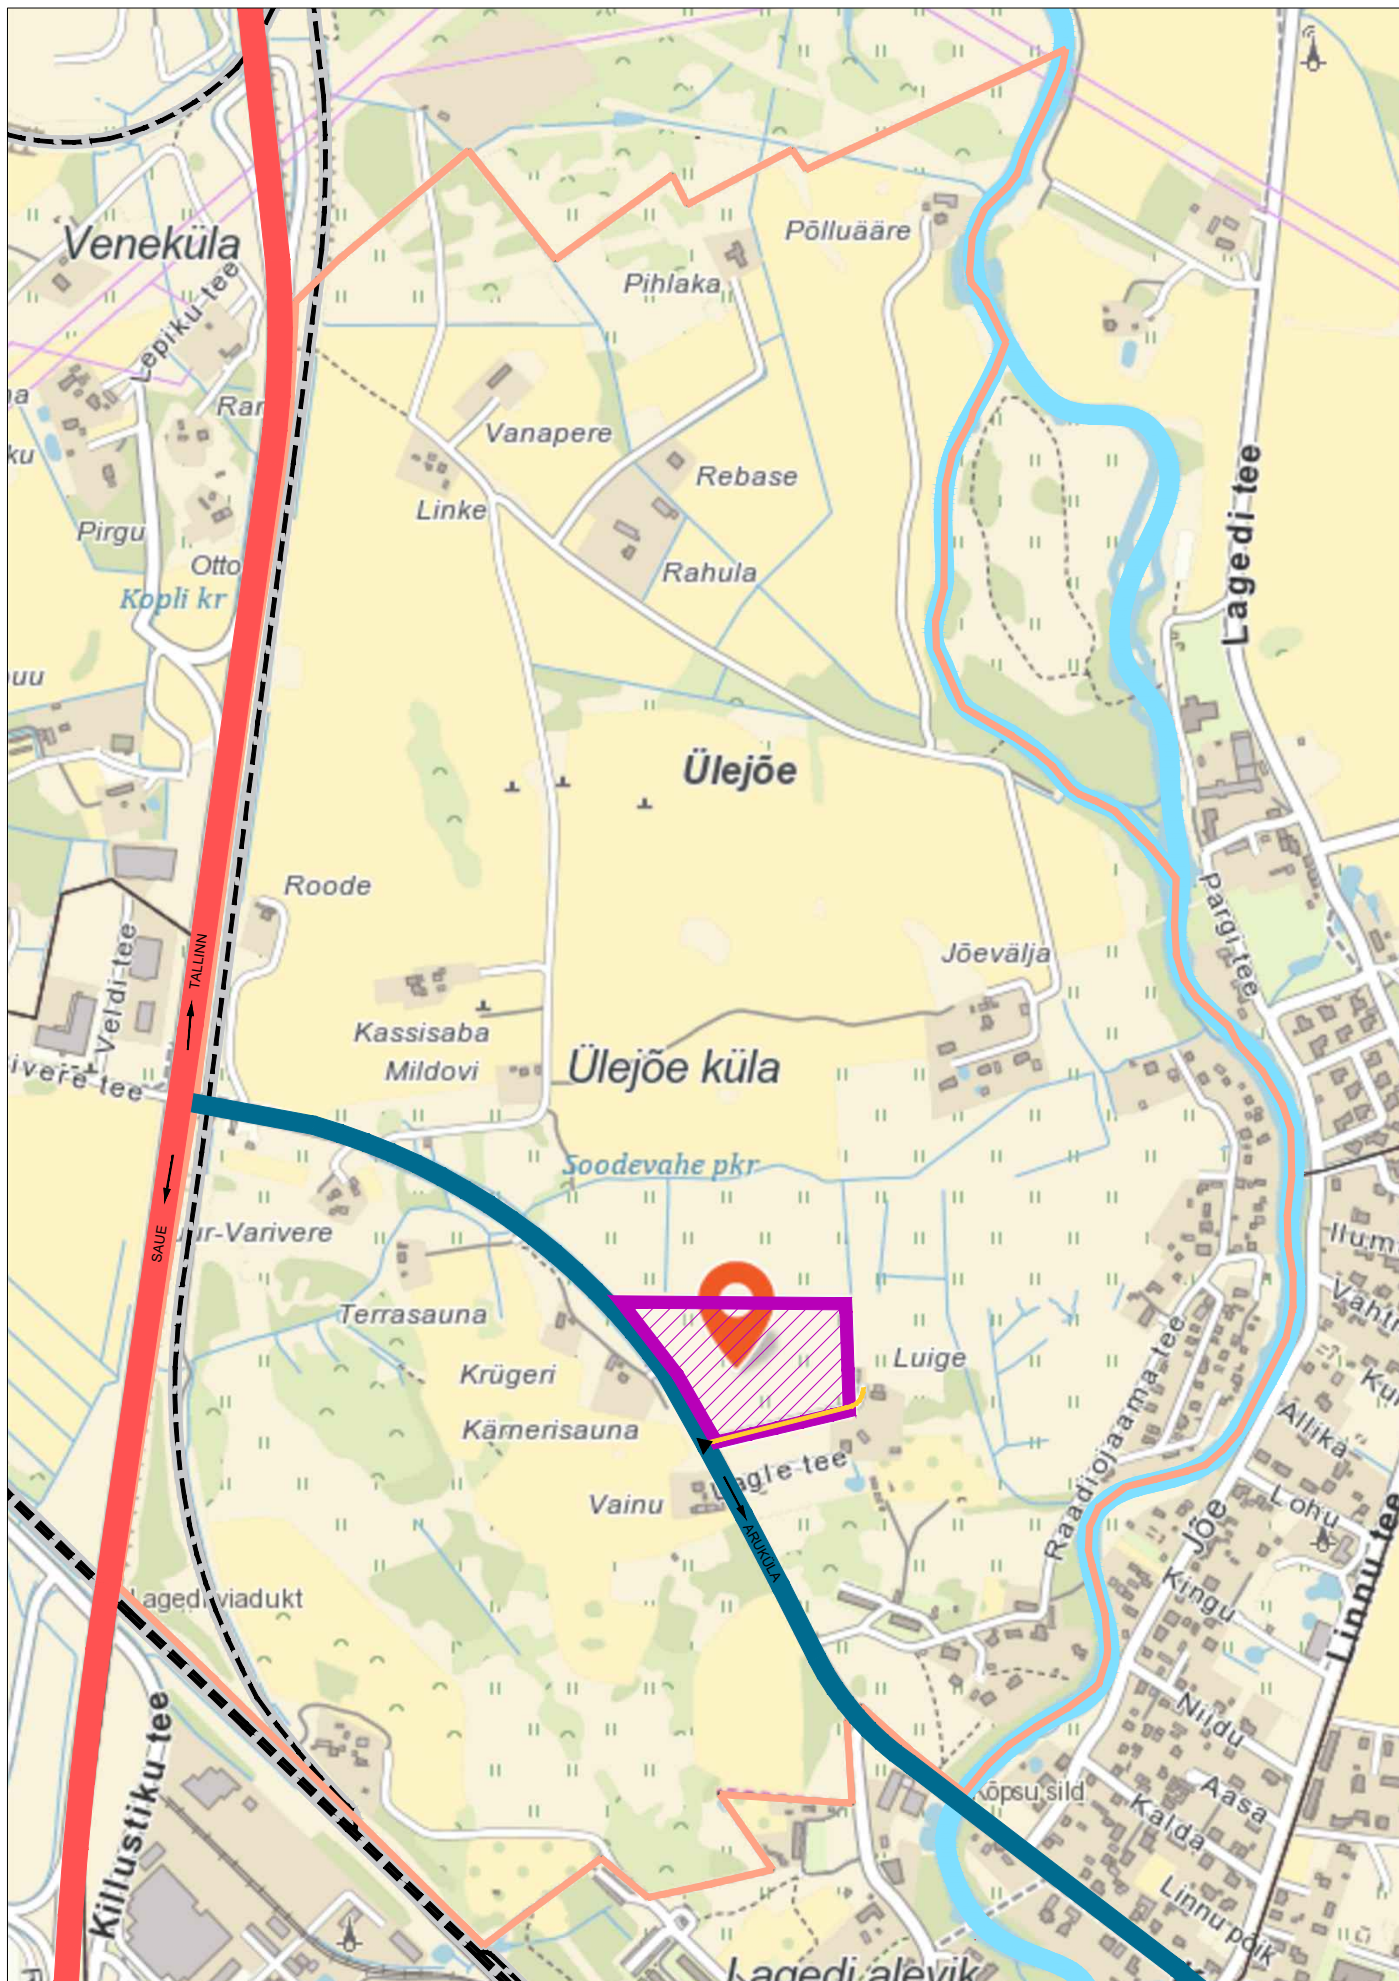

LEPPEMÄRGID

	Planeeringuala
	Pääs planeeritava ala
	Põhimaantee
	Kõrvalmaantee
	Kohalik era- ja metsatee
	Asumi piir

	Pirita jõgi
	Raudtee

Märkused:
 1. Alusplaanina kasutatud Maa-ameti X-GIS rakenduse põhikaarti
 2. Teede nimetused ja numbrid saadud Maanteeameti kodulehelt

Töö nimetus	Rae vallas, Ülejõe külas Vainu kinnistu ja lähiala detailplaneering		Tellija	
Joonise nimetus	Situatsioon		Rae vald Avalike teen 9, 75301 Jõelähtvere alevik Rae vald, Harju maakond e-mail: info@rae.ee, tel: 605 6750	
Töö teostaja	SALA TERRENA OÜ		Mati Maar Rae vald, Harju maakond mati.maar@gmail.com, tel: 5069498	
Reg nr: 12902009 Aadress: Liiva tee 2 Lagedi 7530, Harjumaa info@salaterrena.ee Tel: 5110394	Assistent Grete-Lovis Saar Diplomeeritud sisearhitekt	Maastikuarhitekt Eneli Niinepuu Võllatud maastikuarhitekti tase 7 Kutsetunnistus nr 155388	Kuupäev 23.02.2023	Töö nr DP3/23
			Mööbikava Skeem	Joonise nr 1