

DP number skeemil	DP nr	Detailplaneeringuga kavandatud	DP staatus
1	DP0370	3 tootmiskrunti.	Lõpetatud
2	DP0570	Äri- ja tootmiskrundid.	Algatatud
3	DP0239	Elamukrundid.	Algamata
4	DP0391	Väikeelamukrundid.	Lõpetamisel
5	DP0839	Elamumaa kruntide moodustamine.	Lõpetatud
6	DP1086	Äri- ja tootmismaa ning transpordimaa sihtotstarbega kinnistud.	Algatatud
7	DP0227	Elamumaa krundid.	Lõpetatud
8	DP0177	Elamukrundid.	Kehtestatud
9	DP1087	Äri- ja tootmismaa ning transpordimaa sihtotstarbega kinnistud.	Algatatud
10	DP0514	Elamumaa kruntide laiendus, uued ühepereelamu krundid.	Kehtestatud
11	DP0274	Krunt jagatakse kaheks.	Kehtestatud
12	DP0680	2 üksikelamu krunti.	Kehtestatud
13	DP1203	Kinnistu jagamine kaheks üksuseks.	Algatatud
14	DP0666	Elamukrundi jagamine kaheks.	Kehtestatud
15	DP0813	Elamumaa, üksikelamu.	Kehtestatud
16	DP0974	Ol.ol elamumaa jagamine 2-ks.	Lõpetatud
17	DP0746	1 pereelamu.	Kehtestatud
18	DP0652	Jagada kinnistu kaheks, 2 ühepereelamu krunti.	Kehtestatud
19	DP1027	Muuta kinnistu 4. krt ridaelamumaaks.	Tagasi lükatud
20	DP0153	Pereelamud.	Kehtestatud
21	DP0094	1 pereelamu.	Kehtestatud
22	DP0450	Jagada kinnistu kaheks ühepereelamu krundiks.	Lõpetatud
23	DP0109	1 pereelamu.	Kehtestatud
24	DP0714	Elamumaa üksikelamu ehitamiseks.	Kehtestatud
25	DP0671	Üks väikeelamu.	Kehtestatud
26	DP1079	Varemkehtestatud DP muutmine, kruntide liitmine, ehitusõiguse määramine.	Kehtestatud
27	DP0684	Kinnistu jagamine kaheks.	Osaliselt kehtestatud
28	DP0123	Jagada kinnistu 3 krundiks.	Kehtestatud
29	DP1169	Elamud, abihooned, ärihooned, lasteaed ja pansionaat ja neid teenindavad rajatised.	Algatatud
30	DP0108	1 pereelamu.	Kehtestatud
31	DP0701	5 elamumaa krunti.	Kehtestatud
32	DP1043	Kruntideks jagamine, ehitusõiguse ja hoonestustingimuste määramine.	Kehtestatud
33	DP0016	3 pereelamut.	Kehtestatud
34	DP0951	Ühepereelamu ja seda teenindavad abihooned.	Kehtestatud
35	DP0788	Elamumaa kaheks jagamine.	Algamata
36	DP1058	Suurenatakse olemasolevat ehitusõigust, määratakse ärimaa kinnistule ehitusõigus ja hoonestustingimused, lahendatakse juurdepääsud.	Kehtestatud
37	DP0137	8 pereelamut.	Kehtestatud
38	DP0960	Elamumaa ja tootmismaa sihtotstarvetega krundid.	Kehtestatud
39	DP0953	Elamumaa sihtotstarbega krunt.	Kehtestatud

LEPPEMÄRGID



Planeeringuala



Detailplaneerigu piir ja number skeemil



Kontaktvööndi ala piir



Bussipeatus



Rongipeatus



Lasteaed



Kool



Elamumaa sihtotstarbega maa




Tootmismaa sihtotstarbega maa



Äri- ja transpordimaa sihtotstarbega maa



Äri- ja tootmismaa sihtotstarbega maa

 

Äri-, tootmis- ja transpordimaa sihtotstarbega maa



Elamu- ja tootmismaa sihtotstarbega maa




Ärimaa sihtotstarbega maa



Elamu-, äri- ja sotsiaalmaa sihtotstarbega maa

Märkused:

- Lähim pood, kool ja lasteaed asuvad Lagedi alevikus, 1 km kaugusel
- Vainu kinnistust 1km kaugusel asub Lagedi rongipeatus, kus peatub Tallinn - Aegviidu liini rong
- Alusplaanina kasutatud Maa-ameti X-GIS rakenduse põhikaarti

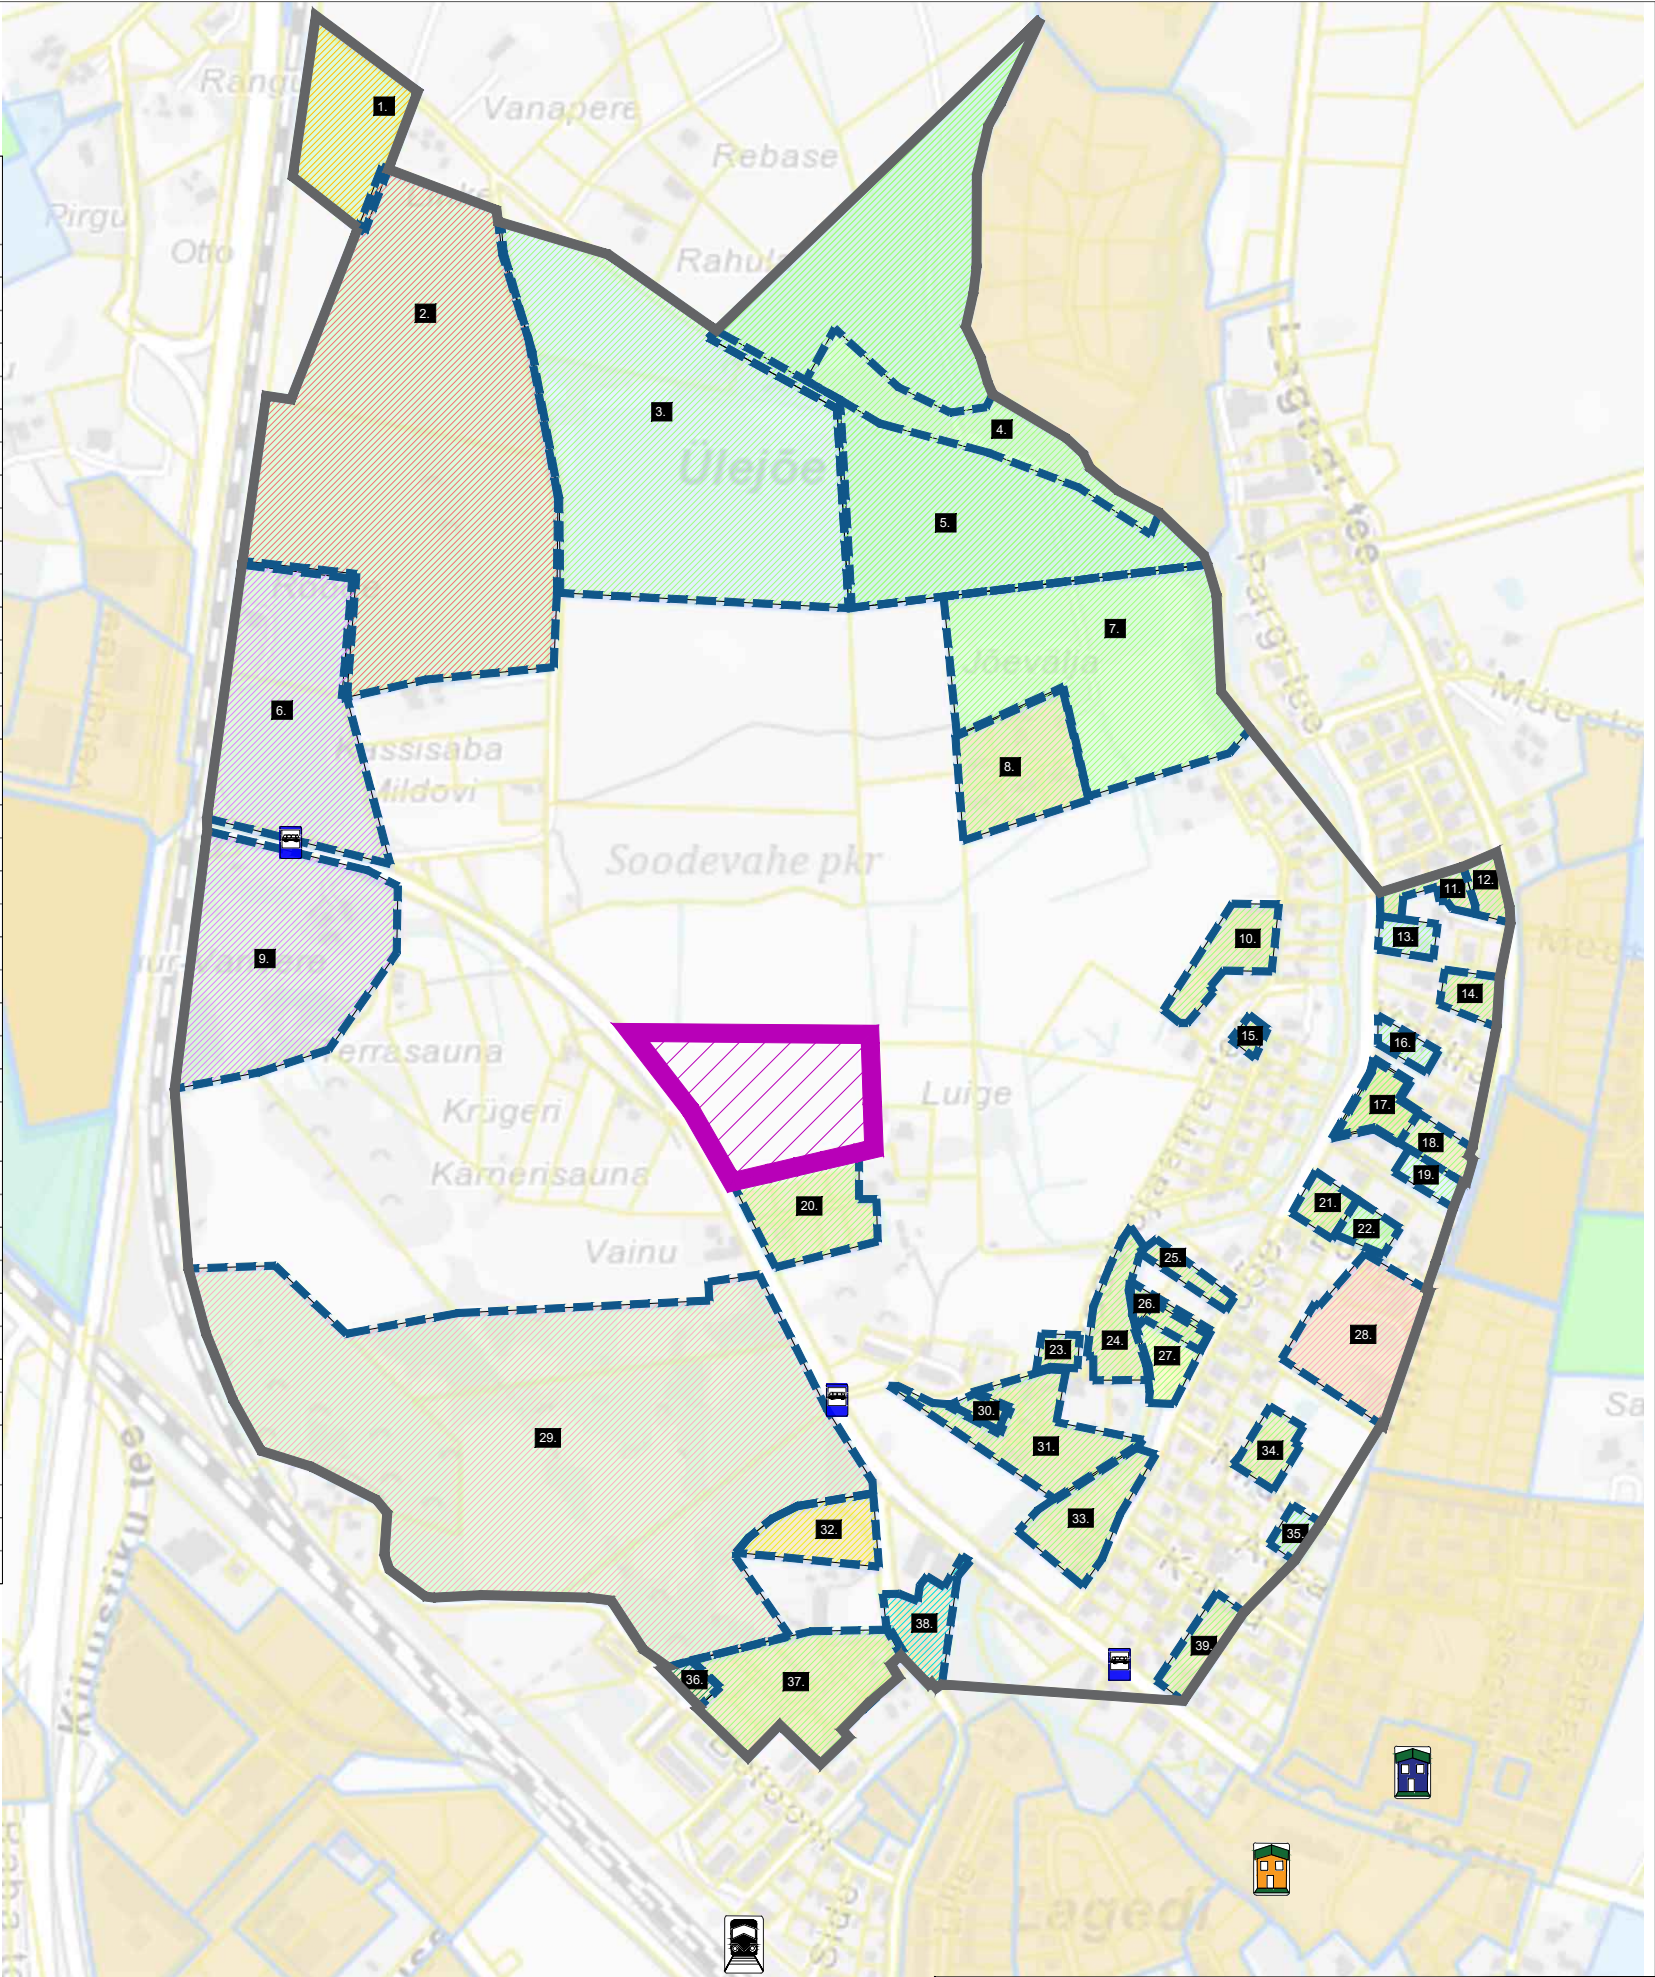

Töö nimetus	Rae vallas, Ülejõe külas Vainu kinnistu ja lähiala detailplaneering		Tellija	
Joonise nimetus	Kontaktvöönd		Rae vald Auküla tee 9, 75301 Järi alevik Rae vald, Harju maakond e-mail: info@rae.ee, tel: 605 6750 Huvitatud isik: Mati Maar Rae vald, Harju maakond mati.maar@gmail.com, tel: 5069498	
Töö teostaja	SALA TERRENA OÜ		www.salaterrena.ee	
Reg nr: 12902009 Address: Liiva tee 2 Lagedi 7530, Harjumaa Info@salaterrena.ee Tel: 5110394	Assistent Grete-Lovis Saar Diplomeeritud sisearhitekt	Maastikuarhitekt Eneli Niinepuu Võitlud maastikuarhitekti teen 7 Kutsetunnistus nr 15338	Kuupäev 23.03.2023	Töö nr DP3/23
			Mootkava Skeem	Joonise nr 2