


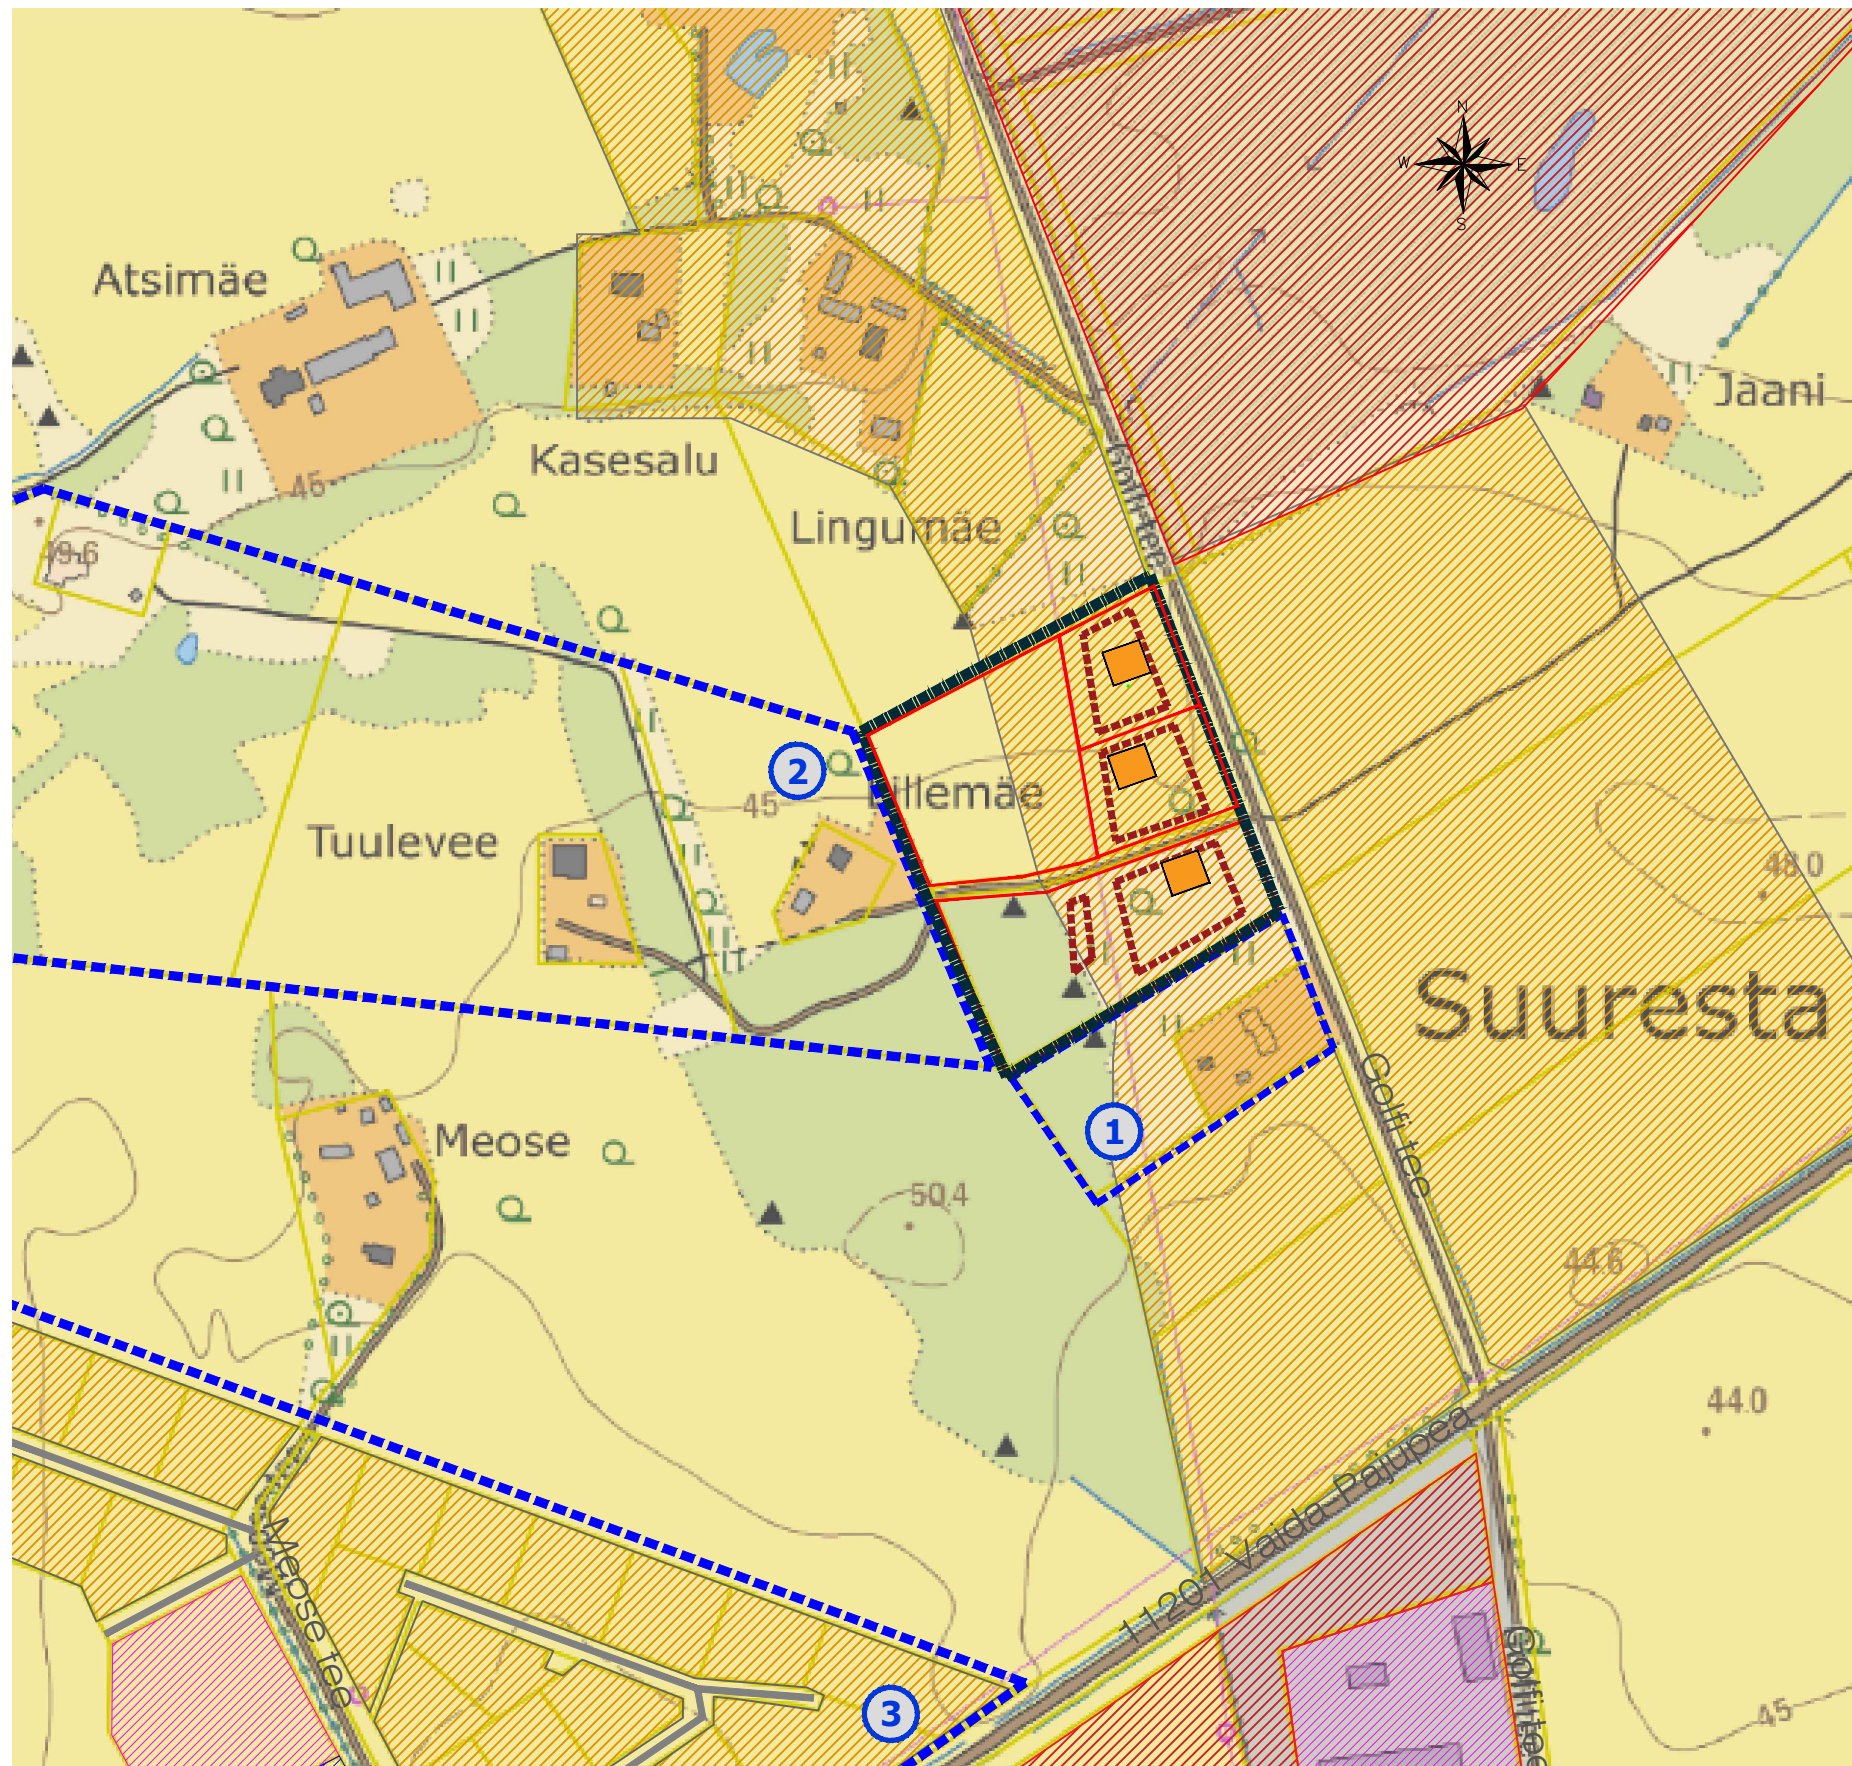

TINGMÄRGID

- Planeeringuala piir
- Planeeritud krundi piir
- Planeeritud hoonestusala
- 1 Kontaktvööndis paiknev kehtestatud detailplaneering

KRUNTIDE SIHTOTSTARBED

- Elamumaa
- Ärimaa
- Tootmismaa
- Ühiskondlike ehitiste maa

DETAILPLANEERINGU KONTAKTVÖÖNDI ALA DETAILPLANEERINGUD

Jrk nr	DP nimetus	DP nr	Stadium
1	Kevade maaüksuse detailplaneering	DP0989	KEHTESTATUD 04.08.2020, korraldus nr 1023
2	Lillemäe kinnistu ja lähiala detailplaneering	DP0536	KEHTESTATUD 13.04.2010, otsus nr 95
3	Vanatammi kinnistu maatüki I detailplaneering	DP0303	KEHTESTATUD 21.12.2006, otsus nr 204

MÄRKUS:

1. geodeetiline mõõdistus – OÜ AderGeo, M010122, 22.03.2022. a ja M020223, 20.02.2023. a.



Planeeringu koostamise
korraldaja

Planeerija
Arhitekt
Projektijuht

Rae Vallavalitsus

Optimal Projekt OÜ
I. Pungar
A. Anton

RAE VALD, SUURESTA KÜLA
SELMA KINNISTUTE
DETAILPLANEERING

KONTAKTVÖÖNDI ANALÜÜS

Töö nr 500
DP ESKIIS
M 1:~
22.03.2023
AS - 02