


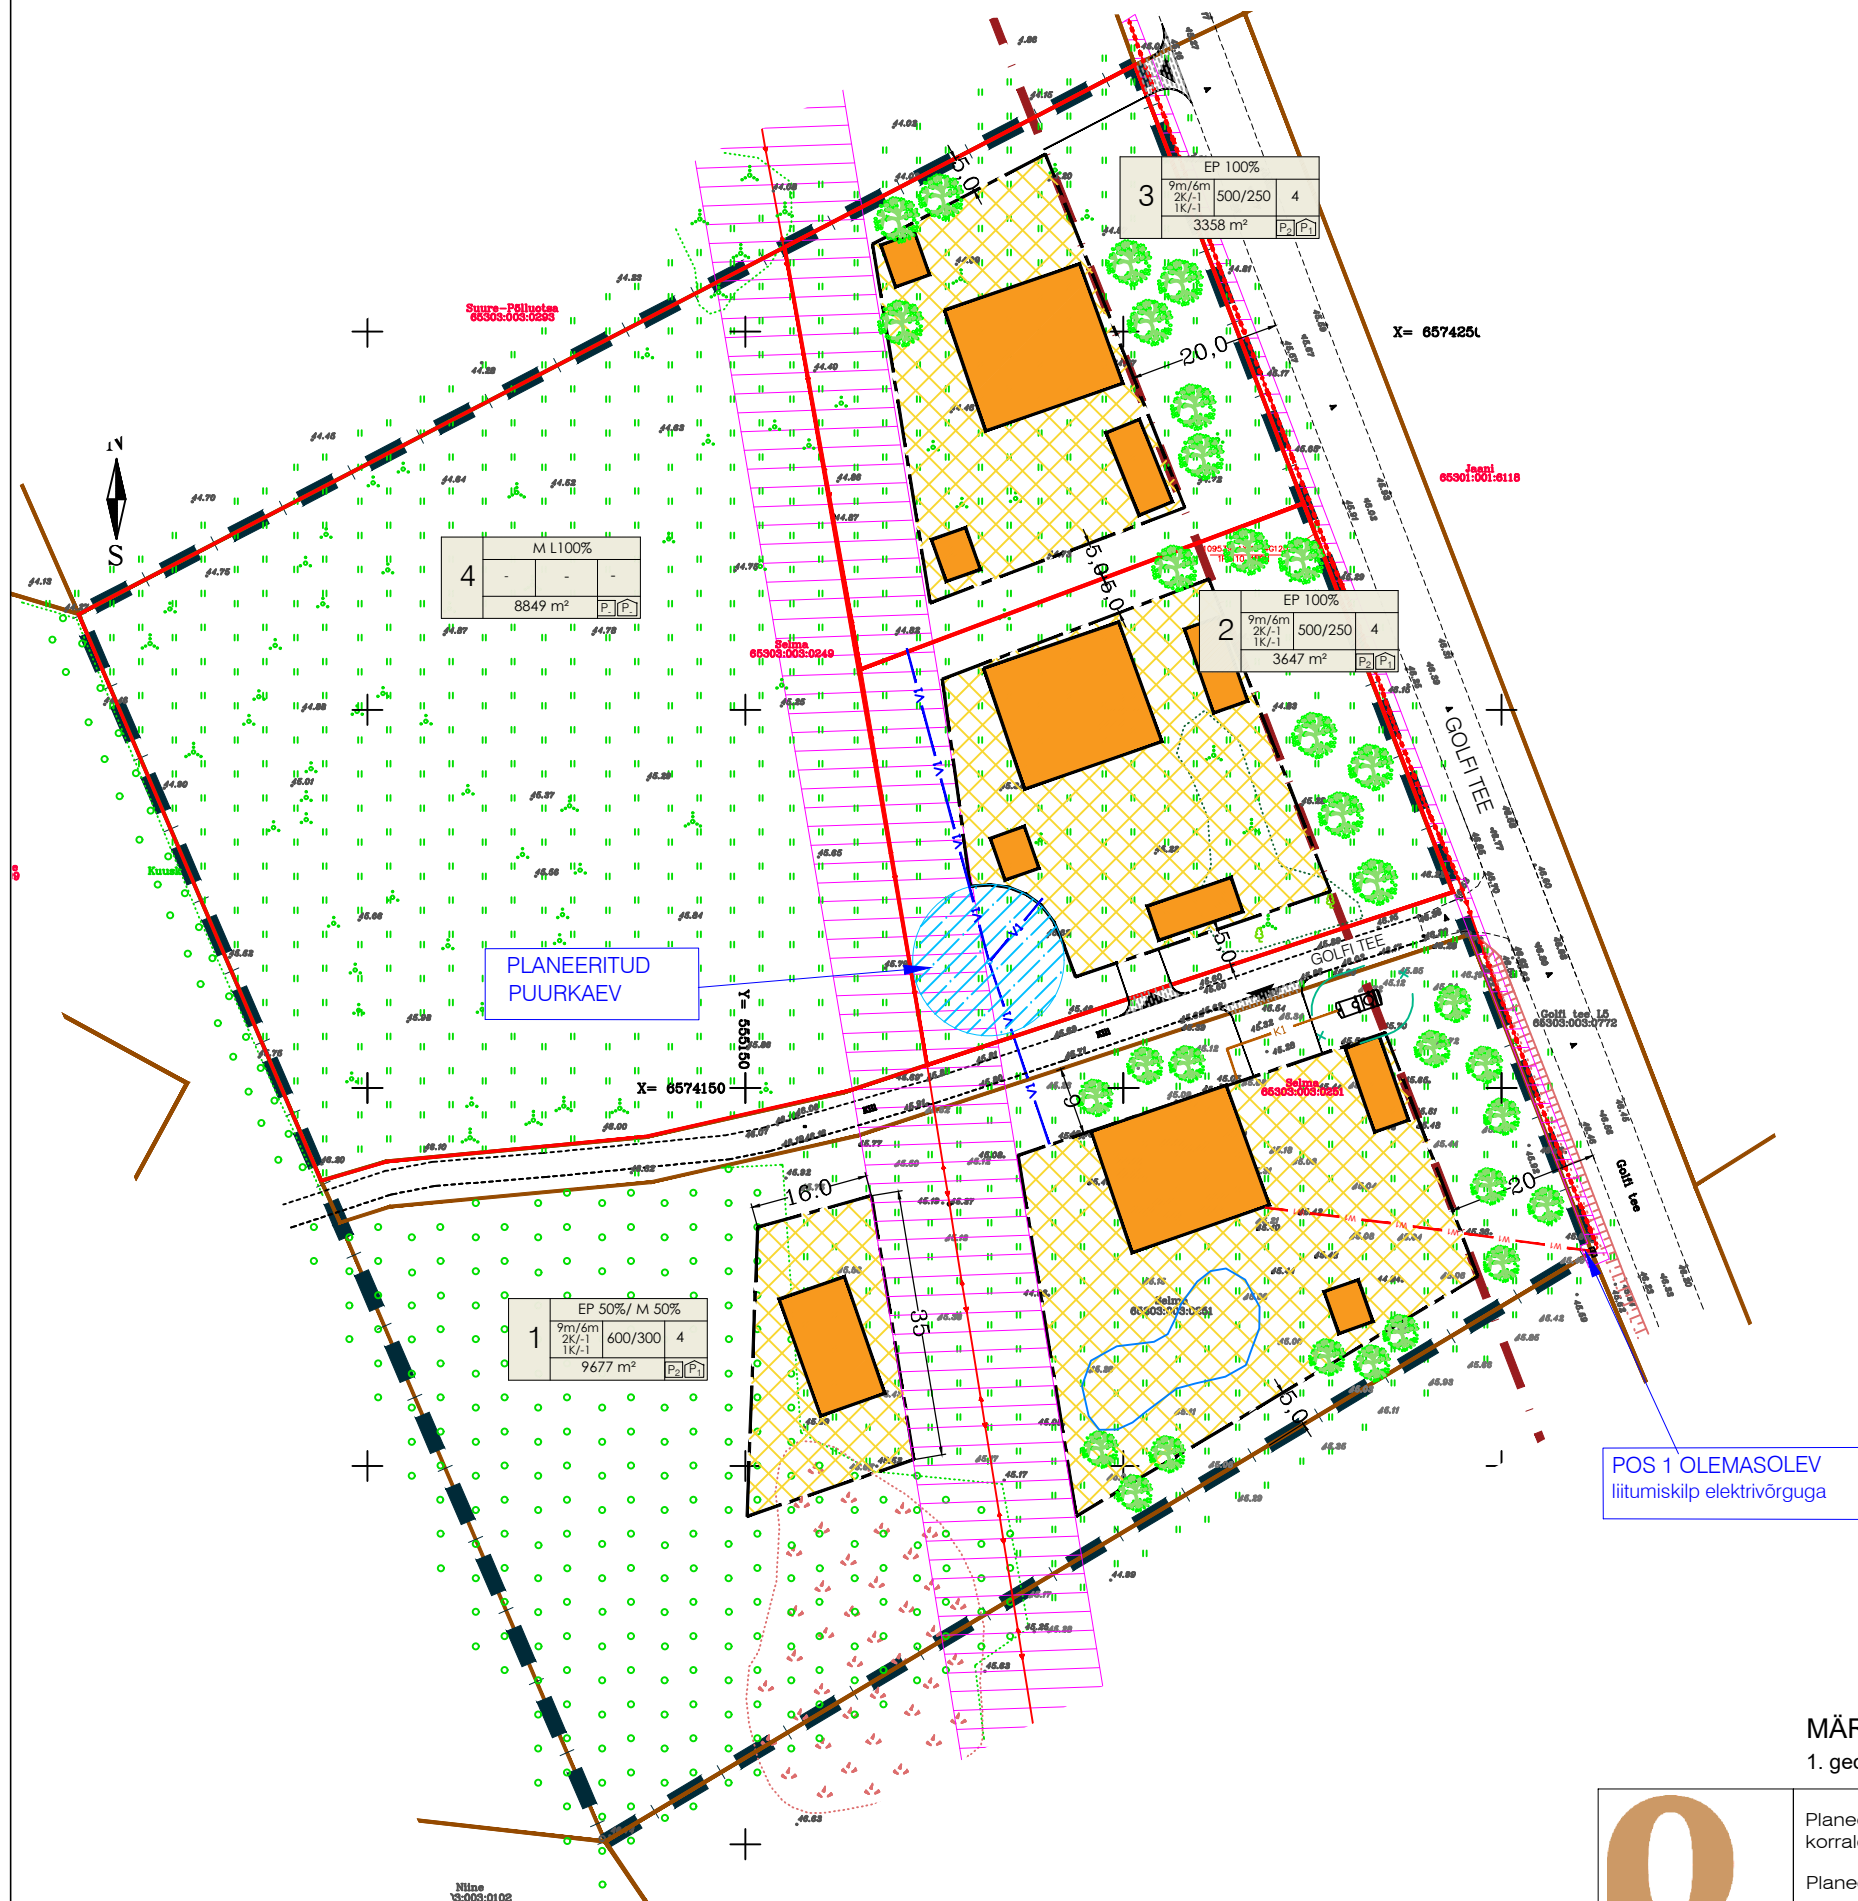

TINGMÄRGID

- PLANEERINGUALA PIIR
- OLEMASOLEVA KINNISTU PIIR
- PLANEERITUD KRUNDI PIIR
- PLANEERITUD HOONESTUSALA
- PLANEERITUD HOONE VÕIMALIK ASUKOHT
- TEEKAITSEVÕÖND 20 M
- JUURDEPÄAS KRUNDILE
- PLANEERITUD SISSESÖIT
- PLANEERITUD KÕRGHALJASTUS

OLEMASOLEVAD TEHNORAJATISED

- KESKPINGE ÕHULIIN
- MADALPINGE MAAKAABEL
- TEHNOVÕRGU KAITSEVÕÖND

PLANEERITUD TEHNORAJATISED

- PLANEERITUD VEETRASS
- PLANEERITUD KANALISATSIOONITRASS
- PLANEERITUD ELEKTRIMAAKAABEL
- PLANEERITUD PUURKAEVU HOOLDUSALA R=10 M
- TEHNOVÕRGU SERVITUUDI SEADMISE VAJADUSEGA ALA

MÄRKUS:

1. geodeetiline mõõdistus – OÜ AderGeo, M010122, 22.03.2022. a ja M020223, 20.02.2023. a.



Planeeringu koostamise
korraldaja

Planeerija
Arhitekt
Projektijuh

Rae Vallavalitsus

Optimal Projekt OÜ
I. Pungar
A. Anton

RAE VALD, SUURESTA KÜLA
SELMA KINNISTUTE
DETAILPLANEERING

TEHNOVÕRKUDE KOONDPLAAN

Töö nr 500
DP ESKIIS
M 1:1000
28.03.2023
AS - 05