


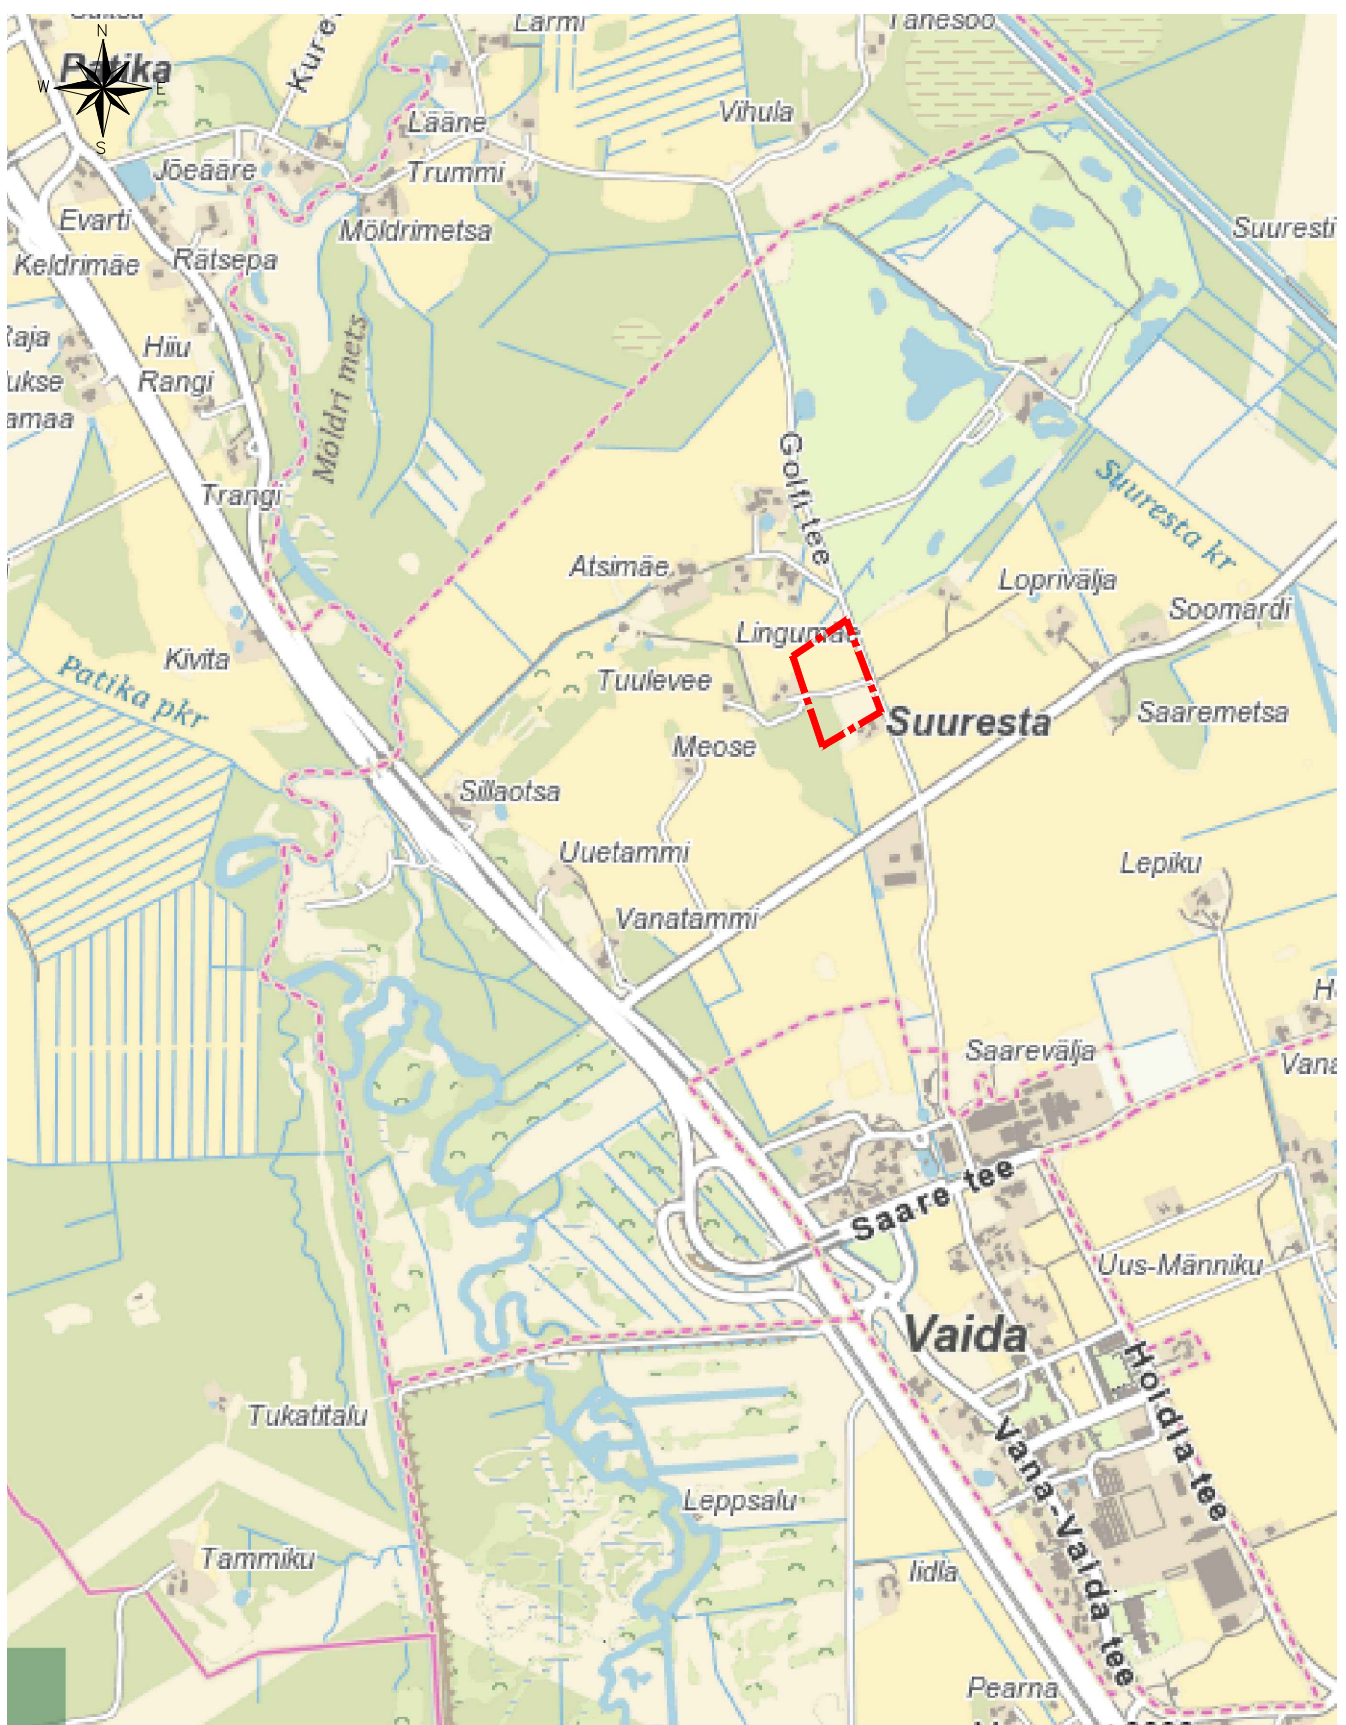

PLANEERINGUALA



Planeeringu koostamise
korraldaja

Planeerija
Arhitekt
Projektijuht

Rae Vallavalitsus

Optimal Projekt OÜ
I. Pungar
A. Anton

RAE VALD, SUURESTA KÜLA
SELMA KINNISTU JA LÄHIALA
DETAILPLANEERING

ASUKOHASKEEM

Töö nr 500

DP
M 1:~

08.11.2023

AS - 01