


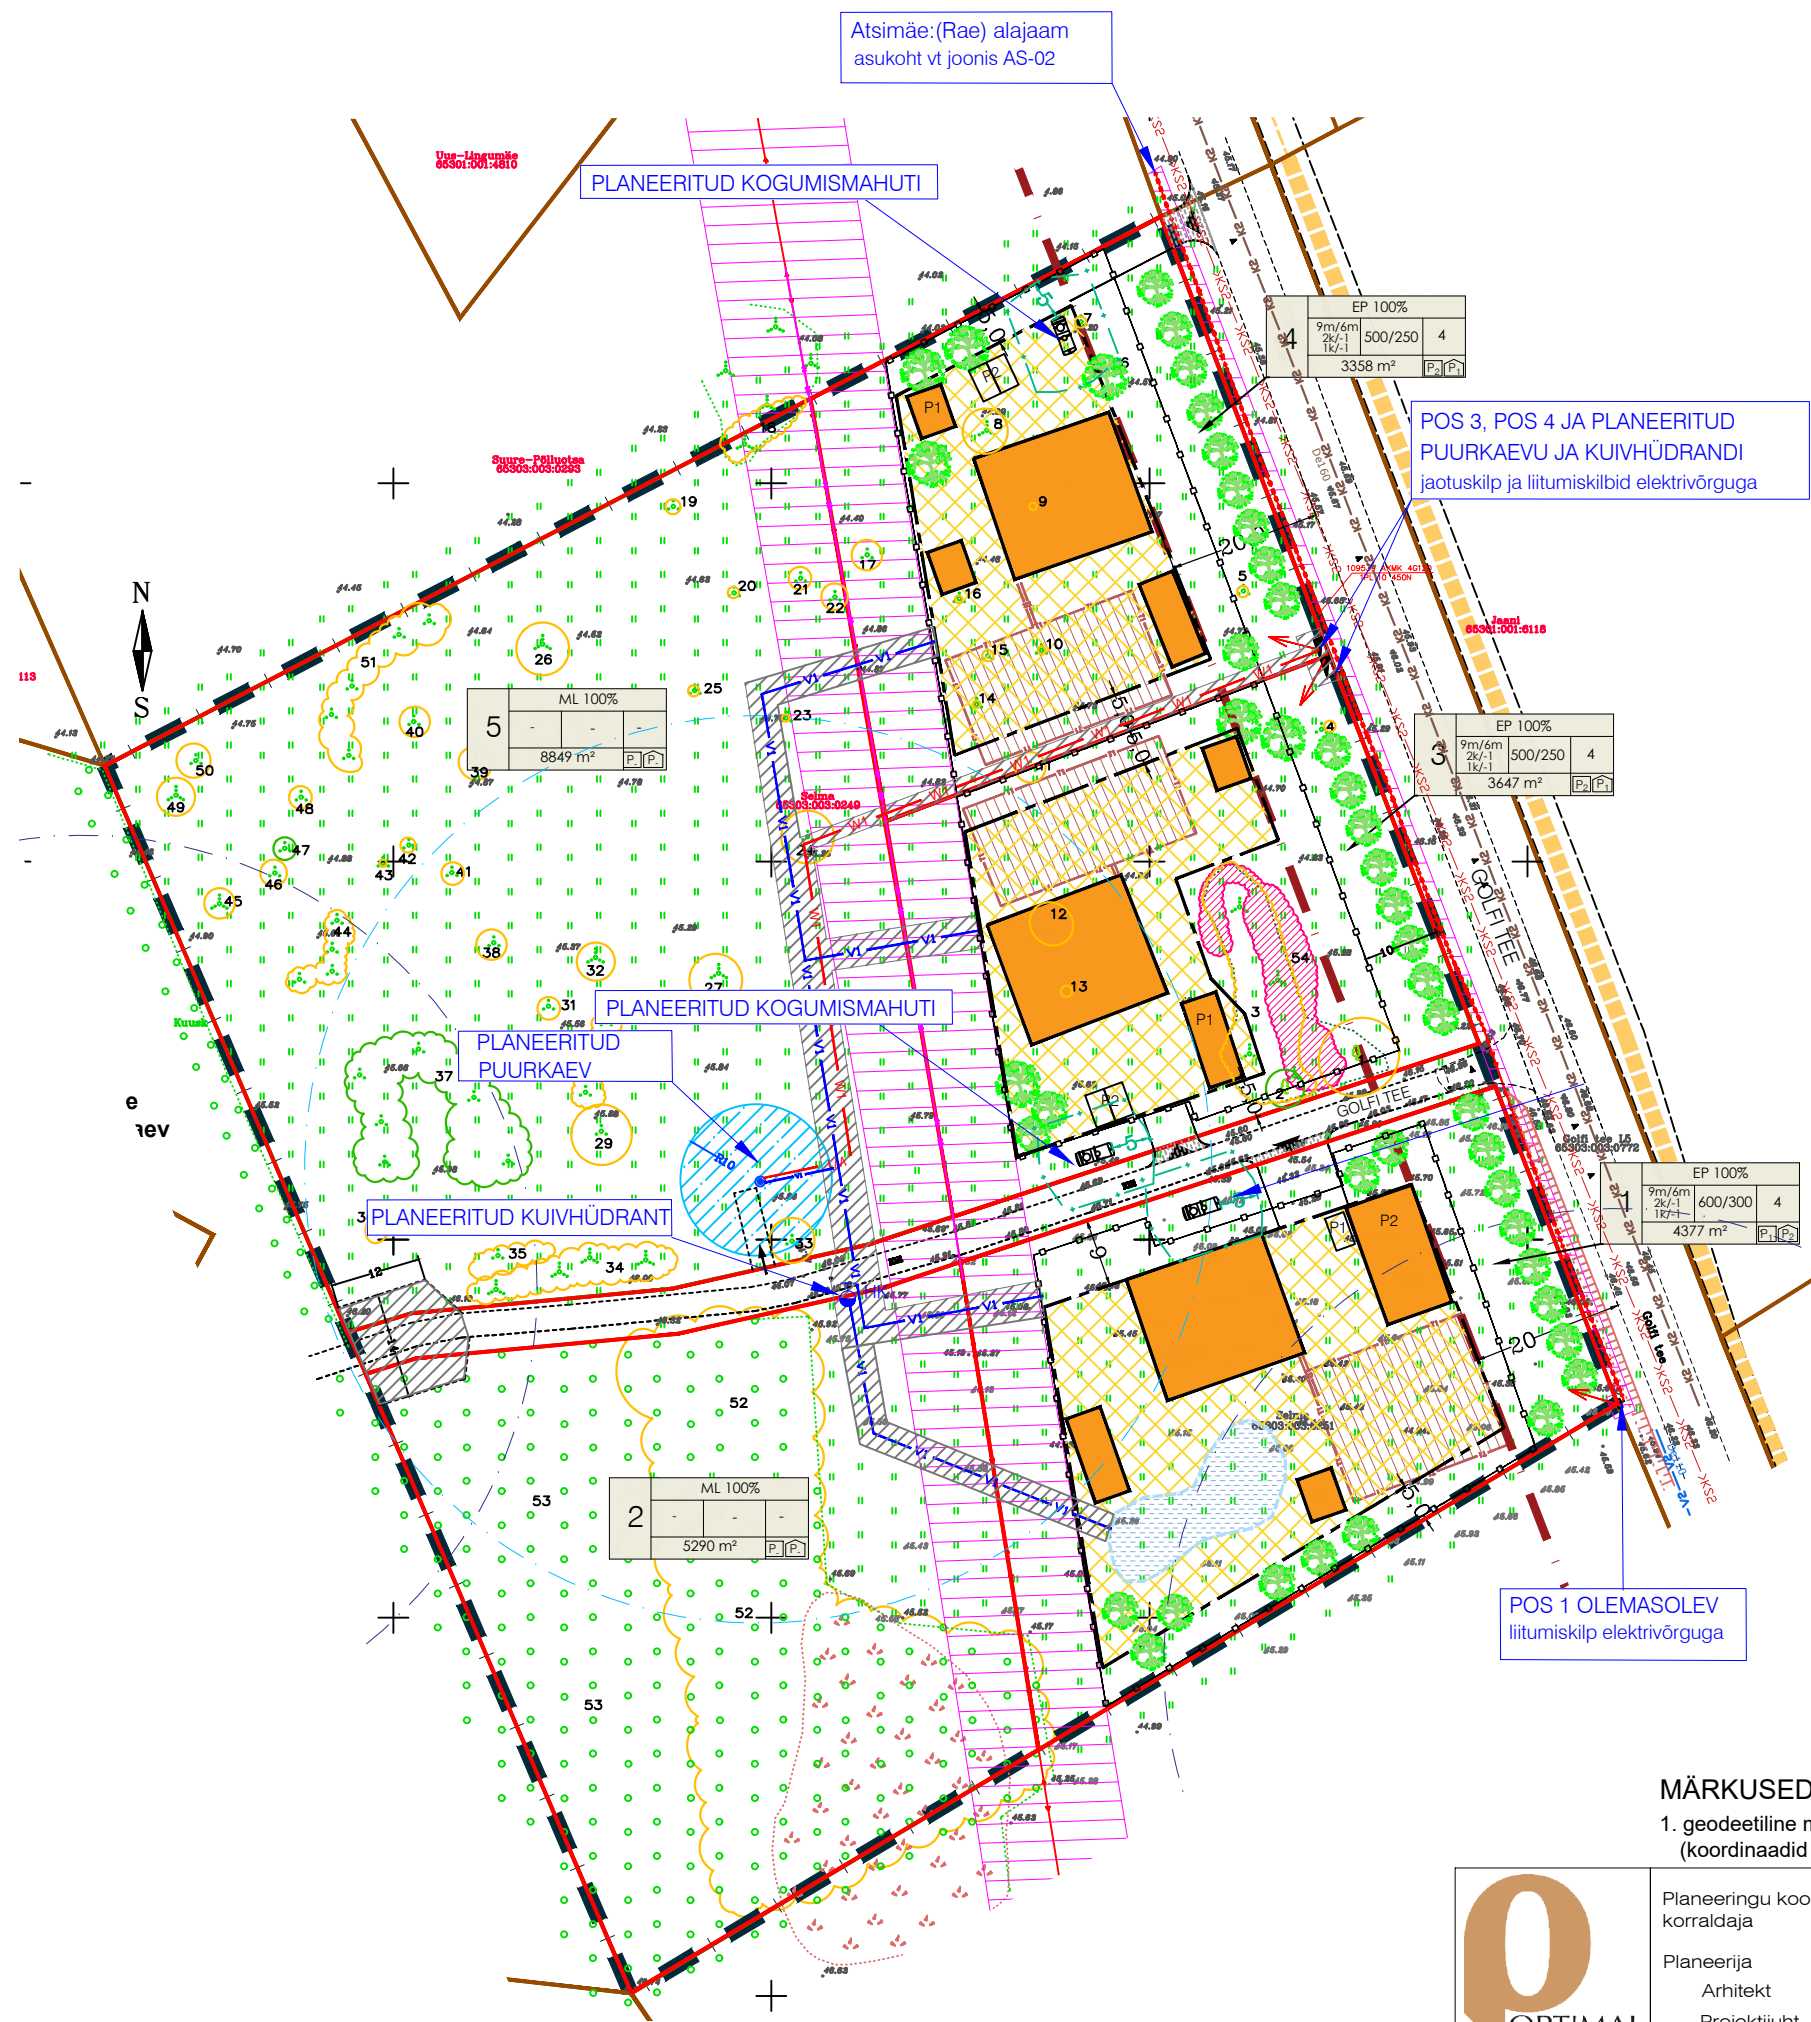

TINGMÄRGID

- PLANEERINGUALA PIIR
- OLEMASOLEVA KINNISTU PIIR
- PLANEERITUD KRUNDI PIIR
- PLANEERITUD HOONESTUSALA
- PLANEERITUD HOONE VÕIMALIK ASUKOHT
- TEEKAITSEVÕÖND 20 m
- PLANEERITUD PIIRDEAD
- JUURDEPÄAS KRUNDILE
- PLANEERITUD SISSESÕIT
- SERVITUUDI SEADMISE VAJADUSEGA ALA
- PLANEERITUD KÕRGHALJASTUS

OLEMASOLEVAD TEHNORAJATISED

- KESKPINGE ÕHULIIN
- MADALPINGE MAAKAABEL
- TEHNOVÕRGU KAITSEVÕÖND
- OLEMASOLEV TIIK

PLANEERITUD TEHNORAJATISED

- PUURKAEV JA SELLE HOOLDUSALA $r=10$ m
- PLANEERITUD VEETRASS
- PLANEERITUD KANALISATSIOONITRASS
- TIIGI ÜLEVOOLU TRASS
- PLANEERITUD ELEKTRIMAAKAABEL
- PLANEERITUD PUURKAEVU HOOLDUSALA $R=10$ m
- PLANEERITUD KOGUMISMAHUTI KUJA $R=5$ m
- ELEKTRIVÕRGU LIITUMISKILP
- REOVEE KOGUMISMAHUTI
- MAAKÜTTE TORUSTIKU VÕIMALIK ASUKOHT

PERSPEKTIIVSED TEHNORAJATISED

- PERSPEKTIIVNE VEETRASS
- PERSPEKTIIVNE SURVE KANALISATSIOONITRASS
- PERSPEKTIIVNE KANALISATSIOONITRASS

PERSPEKTIIVSED RAJATISED

- PERSPEKTIIVNE JALGRATTA- JA JALGTEE

MÄRKUSED:

1. geodeetiline mõõdistus – OÜ AderGeo, M010122, 22.03.2022. a ja M020223, 20.02.2023. a (koordinaadid L-Est 97 süsteemis, kõrgused EH2000 süsteemis).



Planeeringu koostamise korraldaja	Rae Vallavalitsus	RAE VALD, SUURESTA KÜLA SELMA KINNISTU JA LÄHIALA DETAILPLANEERING	Töö nr 500 DP
Planeerija	Optimal Projekt OÜ		M 1:1000
Arhitekt	I. Pungar		04.07.2025
Projektijuh	A. Anton	TEHNOVÕRKUDE KOONDPLAAN	AS - 05