



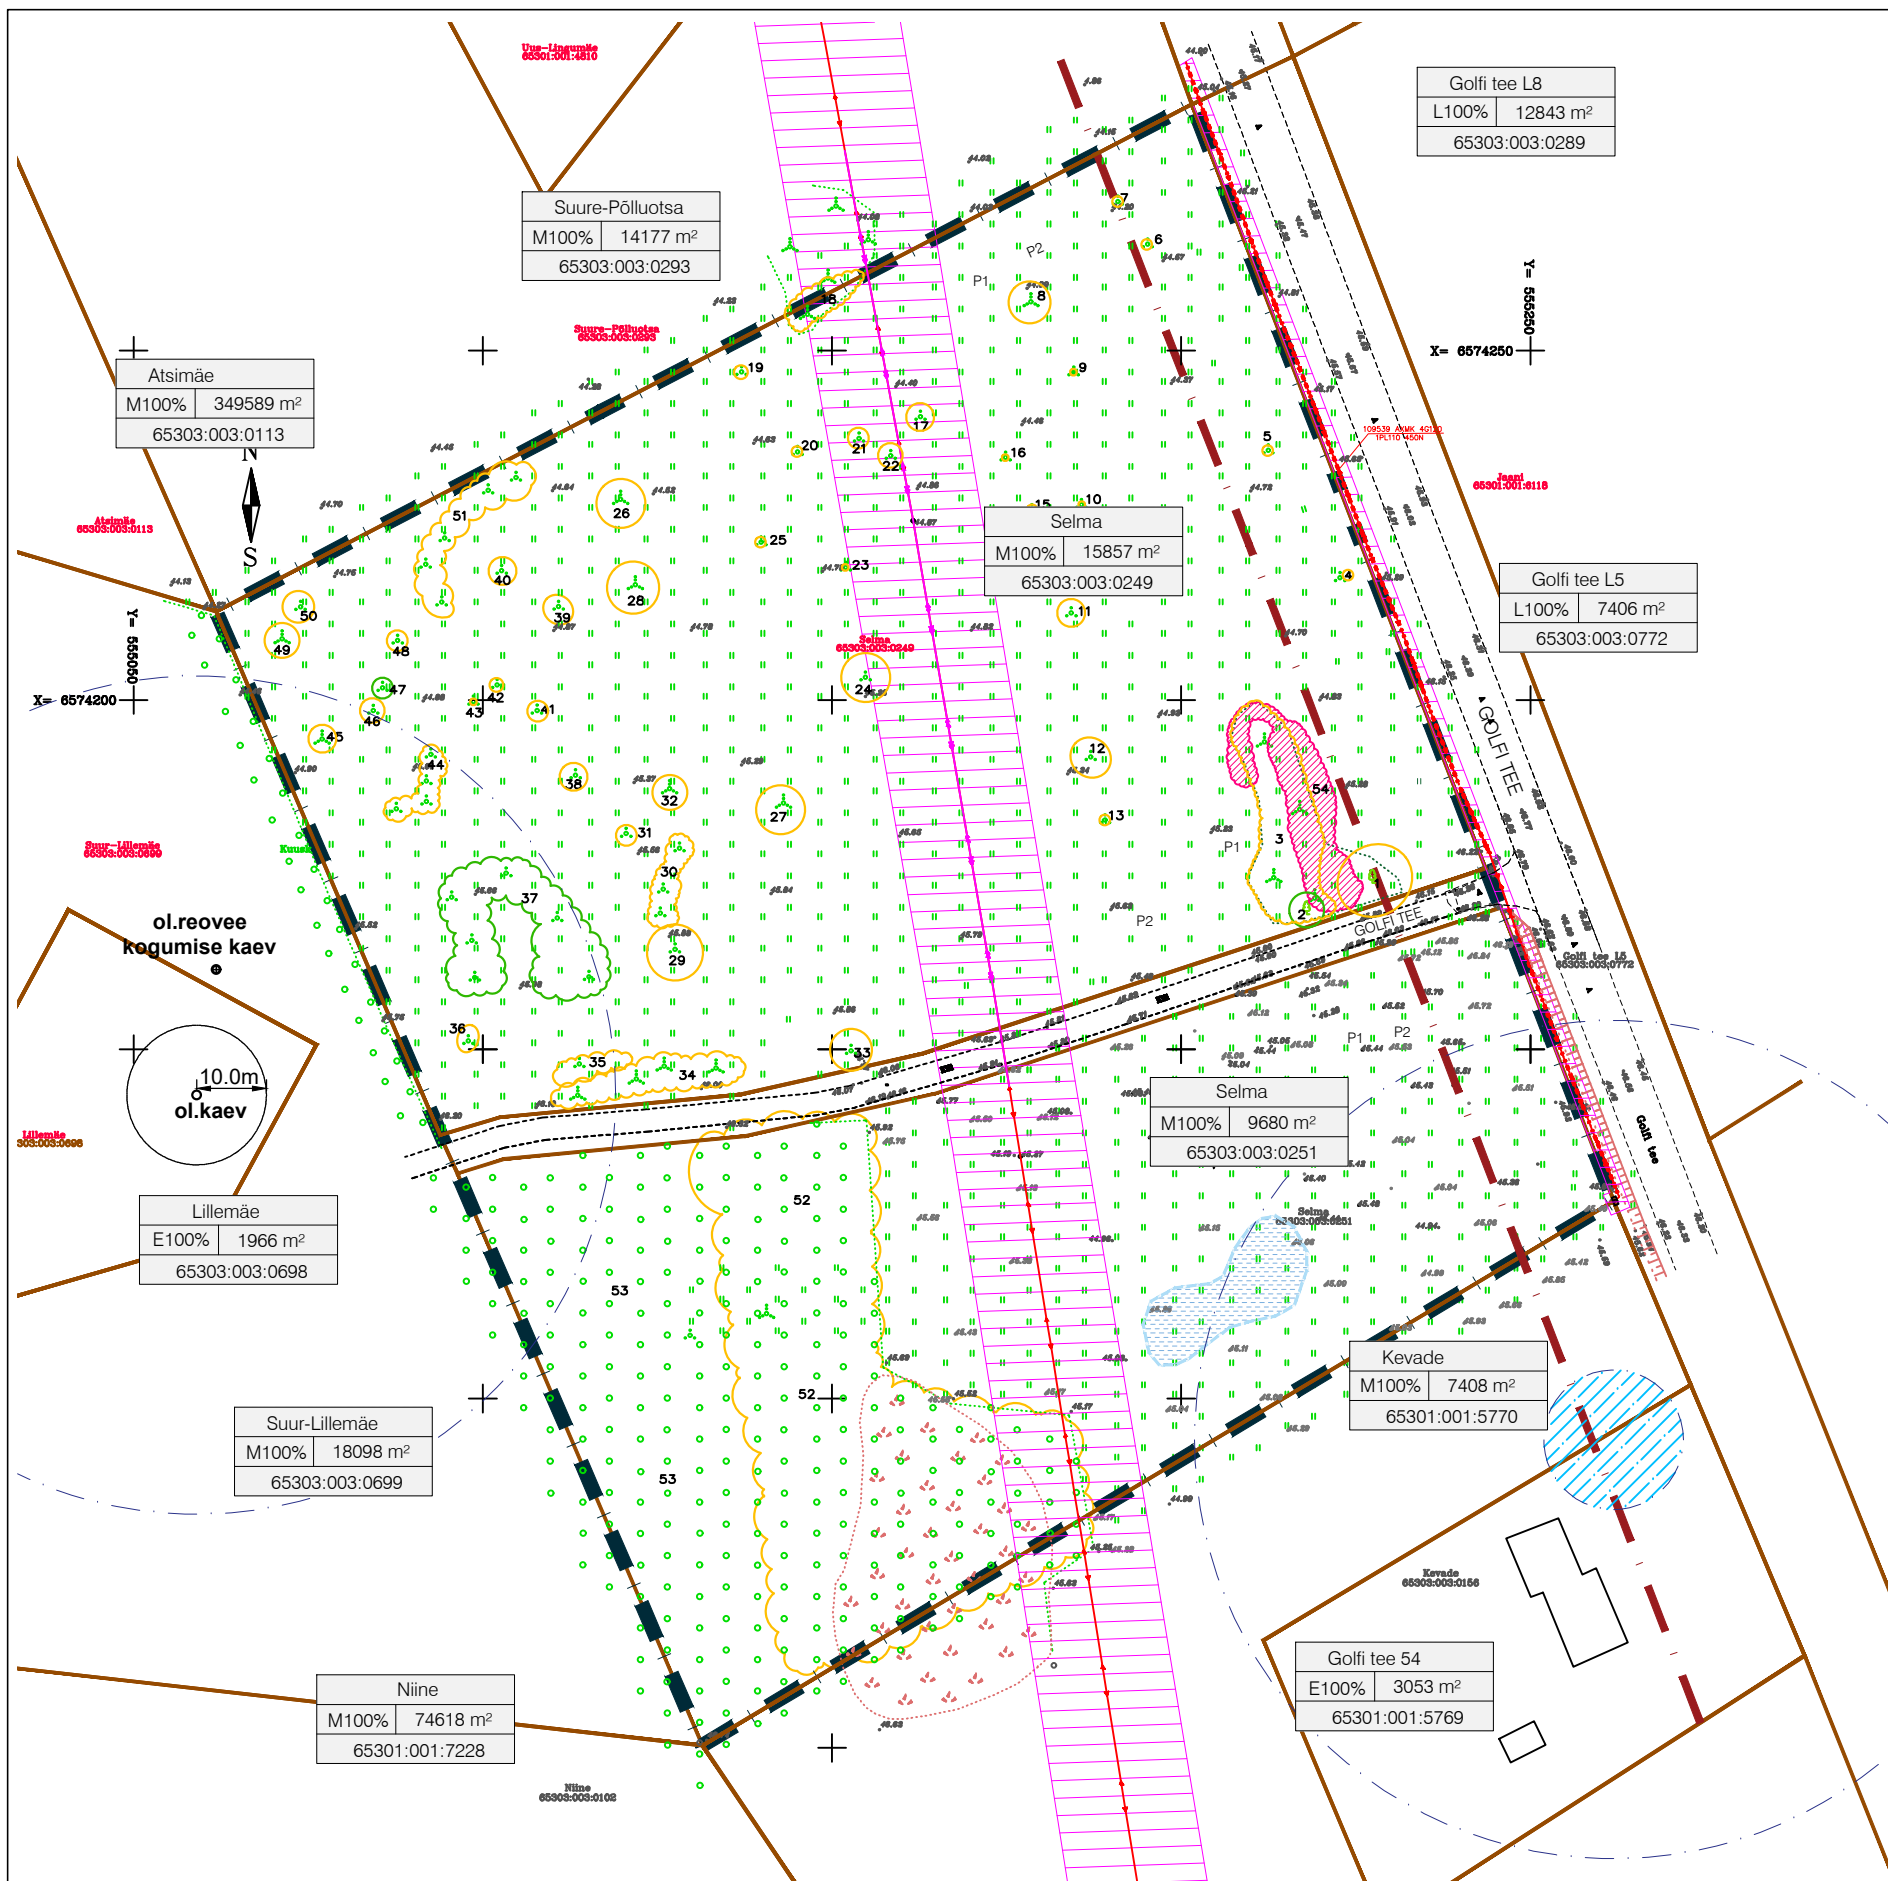


## TINGMÄRGID

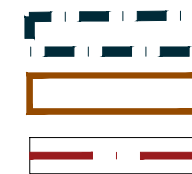

PLANEERINGUALA PIIR  
OLEMASOLEVA KINNISTU PIIR  
TEEKAITSEVÖÖND 20 m

## OLEMASOLEVAD TEHNORAJATISED

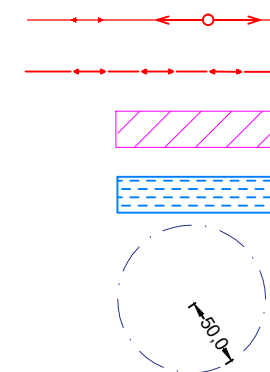

KESKPINGE ÕHULIIN  
MADALPINGE MAAKAABEL  
TEHNOVÕRGU KAITSEVÖÖND  
OLEMASOLEV TIIK  
OLEMASOLEV PUURKAEV  
HOOLDUSALAST IMMUTAMISE KEELUALA 50 m

## PLANEERINGUALA

Tingmärgid:

- 2 Haljastusliku objekti number
- III väärtusklassi haljastus
- IV väärtusklassi haljastus
- Kaitstava taimeliigi kasvukoht
- Laialehine neiuvaip

## MÄRKUSED:

- geodeetiline mõõdistus – OÜ AderGeo, M010122, 22.03.2022. a ja M020223, 20.02.2023. a (koordinaadid L-Est 97 süsteemis, kõrgused EH2000 süsteemis).



Planeeringu koostamise  
korraldaja  
Planeerija  
Arhitekt  
Projektijuh

Rae Vallavalitsus  
Optimal Projekt OÜ  
I. Pungar  
A. Anton

RAE VALD, SUURESTA KÜLA  
SELMA KINNISTU JA LÄHIALA  
DETAILPLANEERING  
TUGIPLAAN

Töö nr 500  
DP  
M 1:1000  
04.07.2025  
AS - 03