


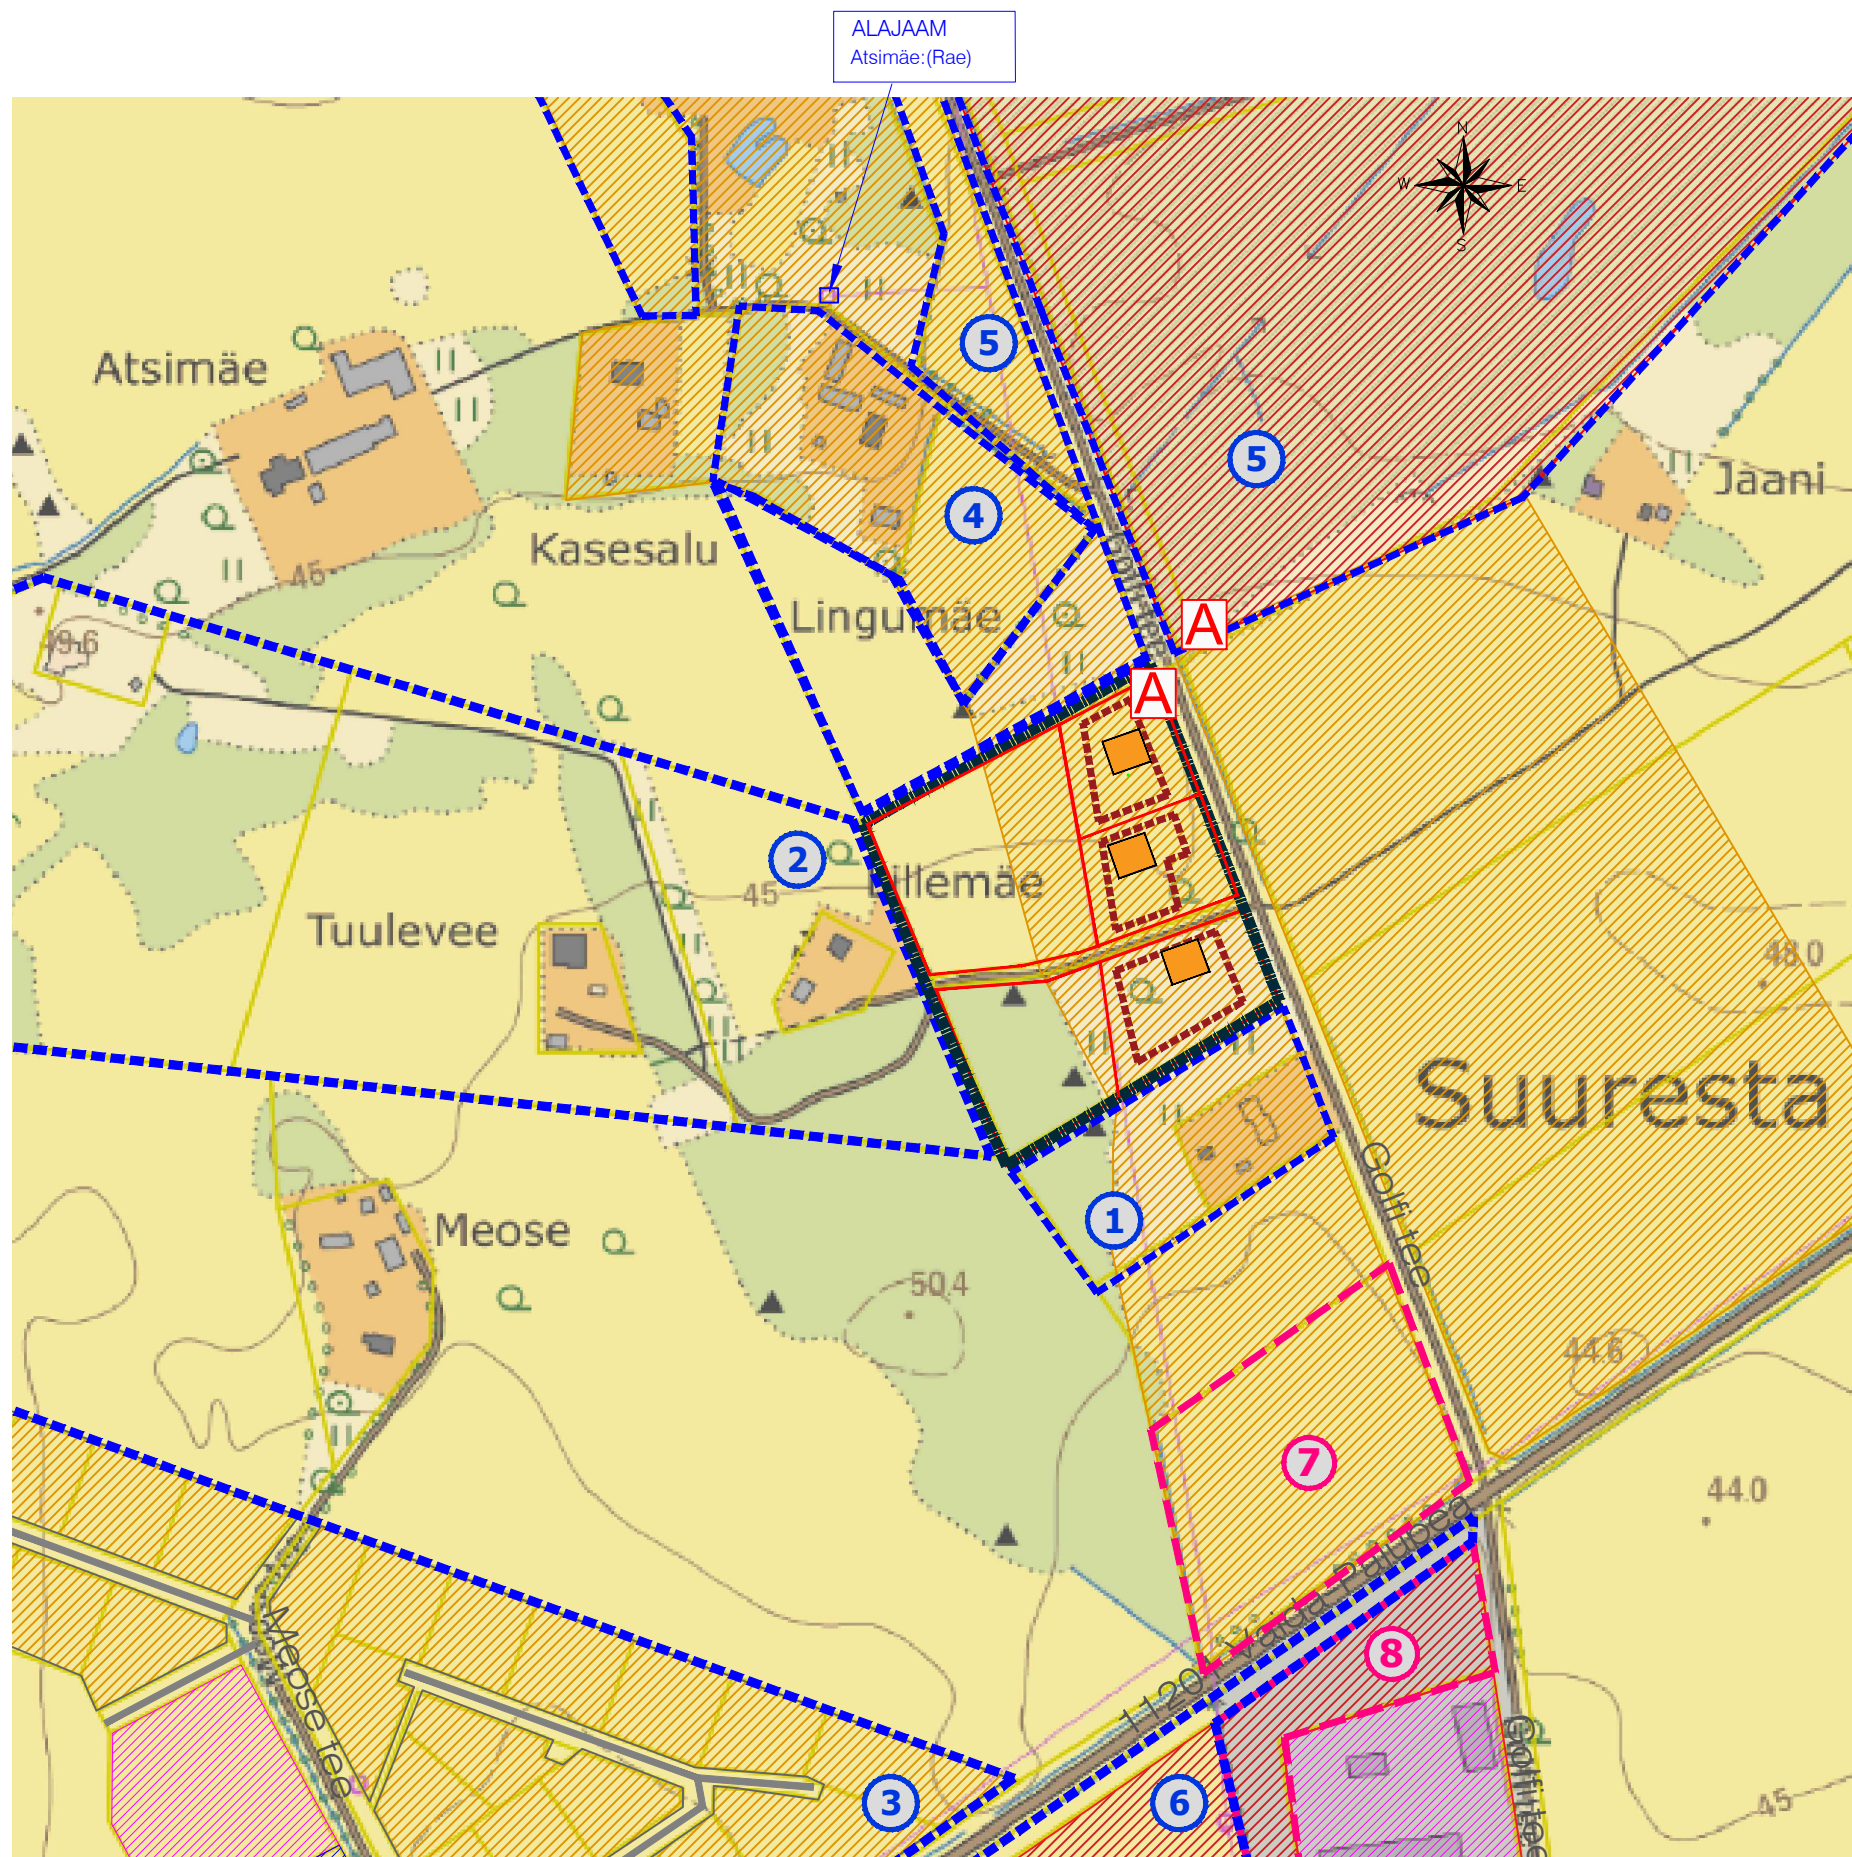

TINGMÄRGID

- Planeeringuala piir
- Planeeritud krundi piir
- Planeeritud hoonestusala
- Kontaktvööndis paiknev kehtestatud detailplaneering
- Kontaktvööndis paiknev menetletav detailplaneering
- Bussipeatused

KRUNTIDE SIHTOTSTARBED

- Elamumaa
- Ärimaa
- Tootmismaa
- Ühiskondlike ehitiste maa

DETAILPLANEERINGU KONTAKTVÖÖNDI ALA DETAILPLANEERINGUD

Jrk nr	DP nimetus	DP nr	Stadium
1	Kevade maaüksuse detailplaneering	DP0989	KEHTESTATUD 04.08.2020, korraldus nr 1023
2	Lillemäe kinnistu ja lähiala detailplaneering	DP0536	KEHTESTATUD 13.04.2010, otsus nr 95
3	Vanatammi kinnistu maatüki I detailplaneering	DP0303	KEHTESTATUD 21.12.2006, otsus nr 204
4	Lingumäe kinnistu ja lähiala detailplaneering	DP0893	KEHTESTATUD 26.09.2017, korraldus nr 1304
5	Suuresta küla (Põlluotsa kinnistul) golfikeskuse detailplaneering	DP0128	KEHTESTATUD 09.03.2004, otsus nr 209
6	Saarepuu, Saarevõsa, Saarepõllu ja Saaremaja kinnistute detailplaneering (Vaida tehnopark)	DP0356	KEHTESTATUD 19.06.2007, otsus nr 282
7	Kuuse kinnistu ja lähiala detailplaneering	DP1261	ALGATATUD 26.03.2024, korraldus nr 498
8	Golfi tee 60 kinnistu ja lähiala detailplaneering	DP1054	TAOTLUS 05.04.2019, taotlus nr 6-1/3368

MÄRKUSED:

1. geodeetiline mõõdistus – OÜ AderGeo, M010122, 22.03.2022. a ja M020223, 20.02.2023. a (koordinaadid L-Est 97 süsteemis, kõrgused EH2000 süsteemis)



Planeeringu koostamise korraldaja

Planeerija

Arhitekt

Projektijuht

Rae Vallavalitsus

Optimal Projekt OÜ

I. Pungar

A. Anton

RAE VALD, SUURESTA KÜLA
SELMA KINNISTU JA LÄHIALA
DETAILPLANEERING

KONTAKTVÖÖNDI ANALÜÜS

Töö nr 500

DP

M 1:~

09.10.2024

AS - 02