


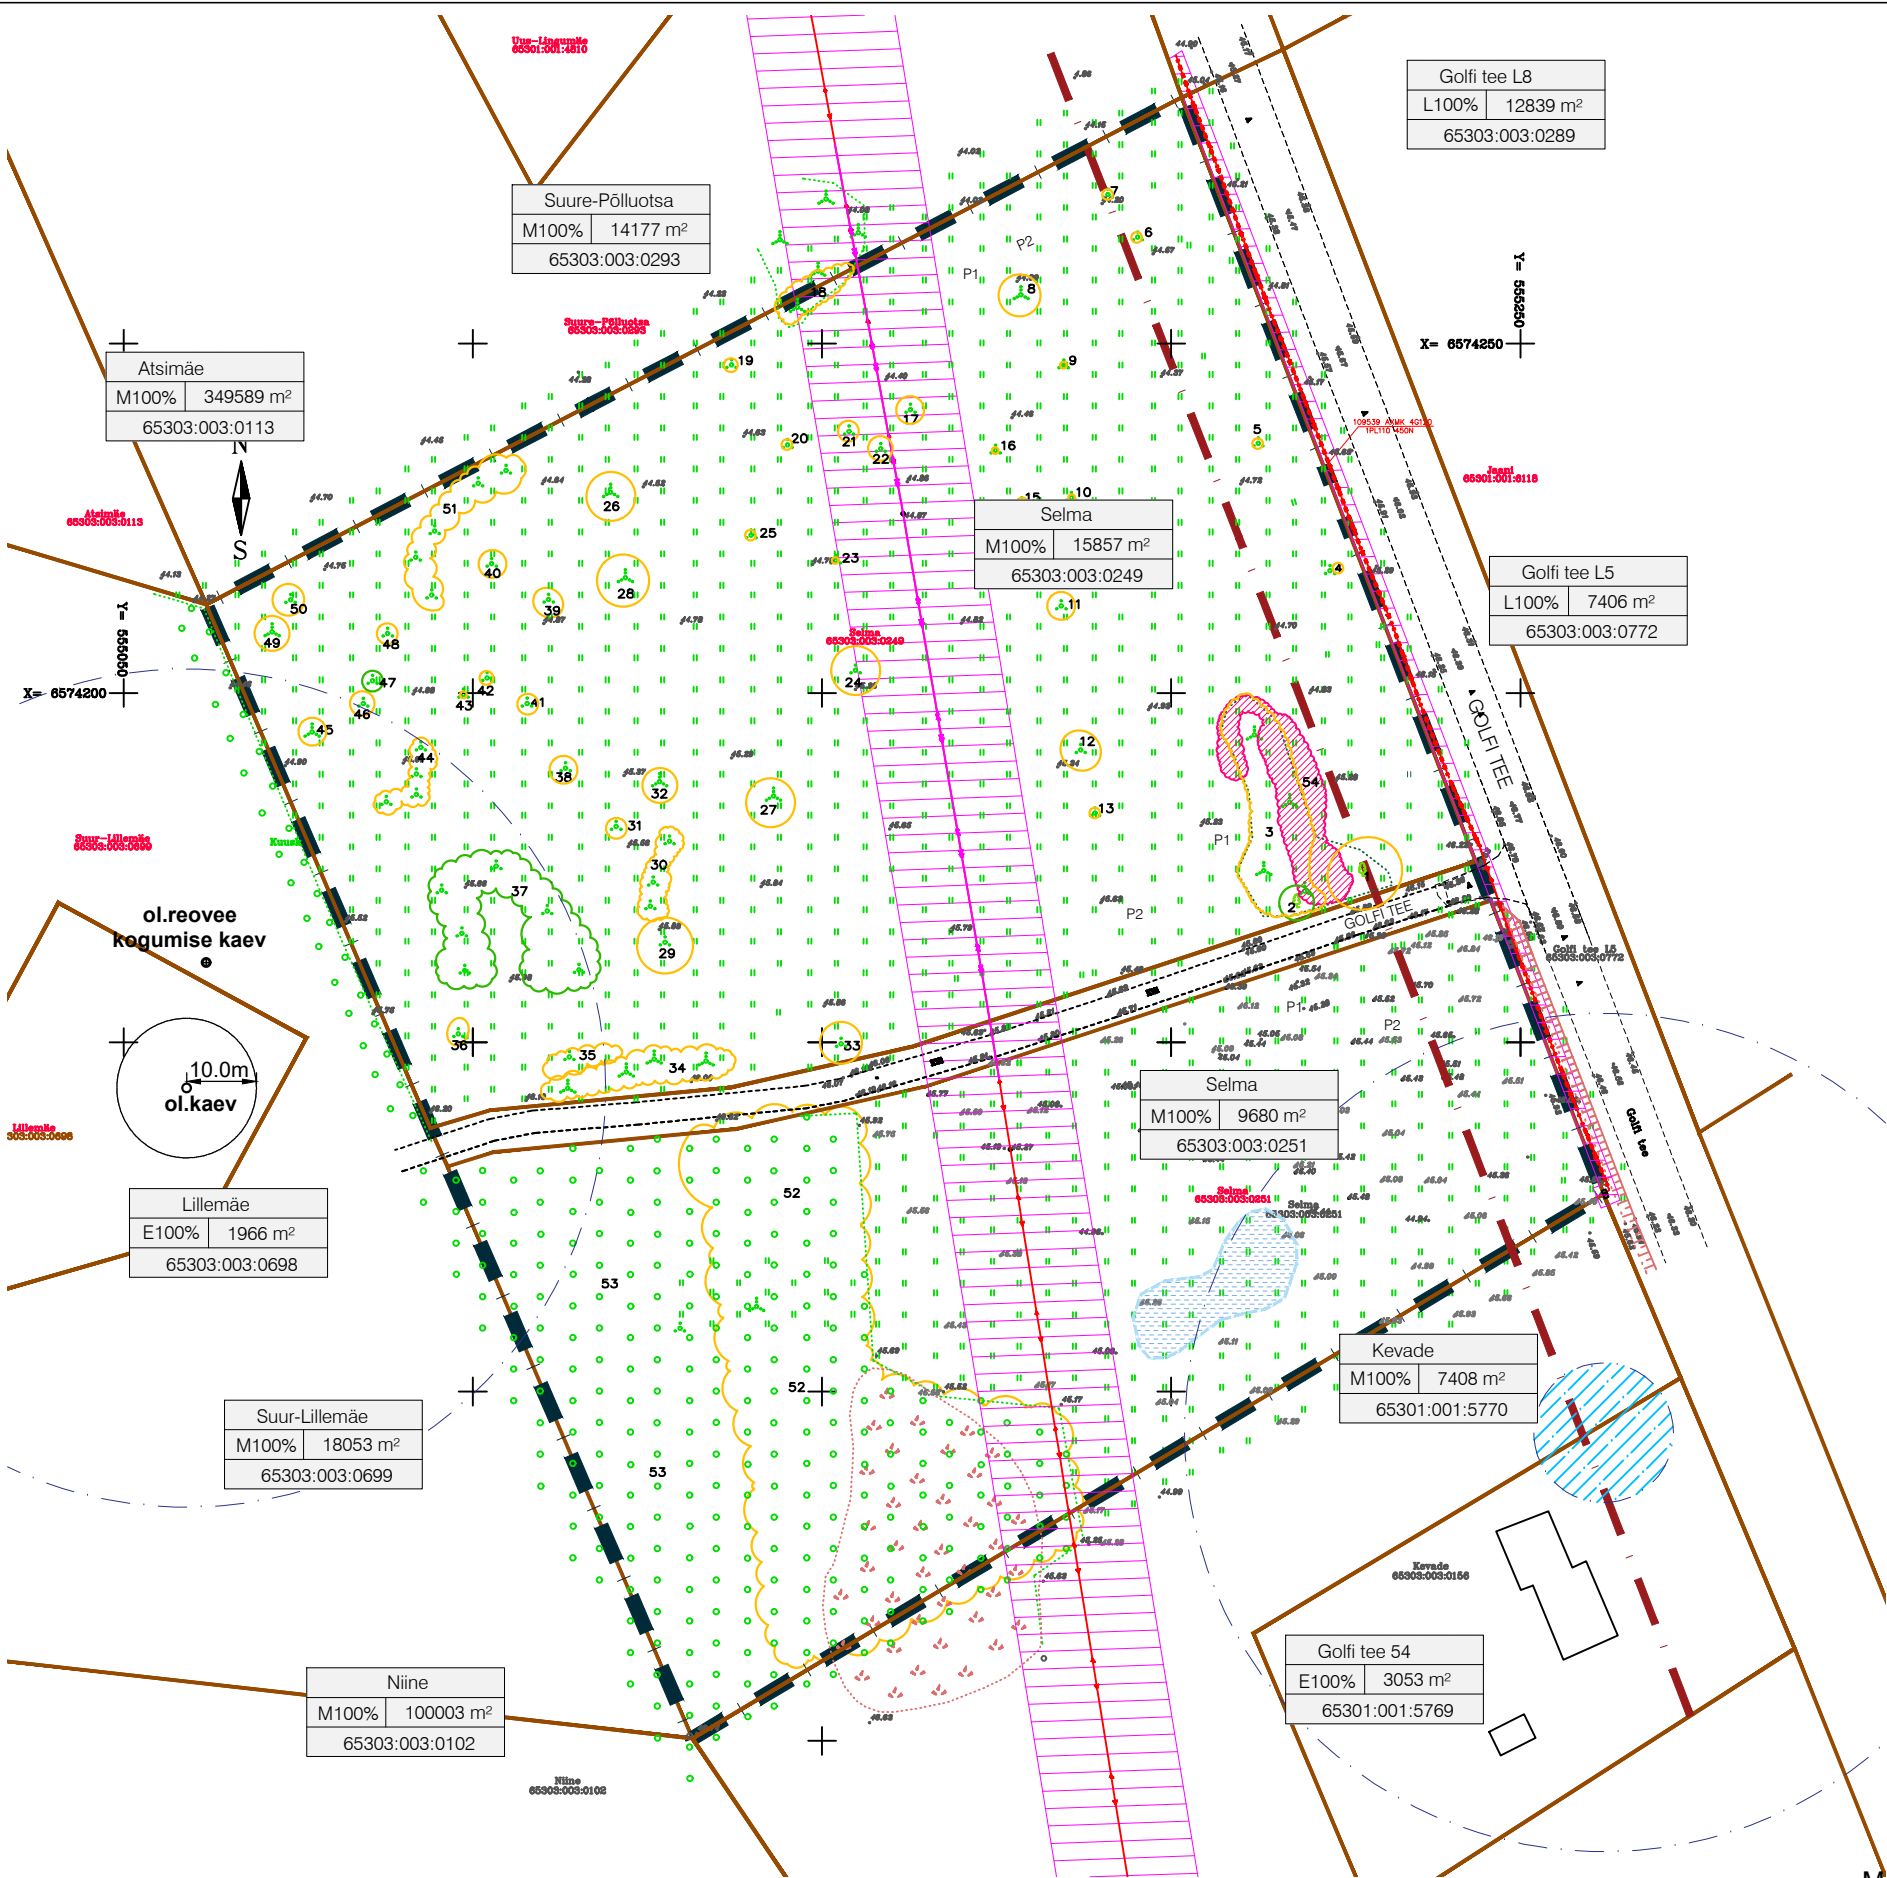

TINGMÄRGID

- PLANEERINGUALA PIIR
- OLEMASOLEVA KINNISTU PIIR
- TEEKAITSEVÖÖND 20 m

OLEMASOLEVAD TEHNORAJATISED

- KESKPINGE ÕHULIIN
- MADALPINGE MAAKAABEL
- TEHNOVÕRGU KAITSEVÖÖND
- OLEMASOLEV TIIK
- OLEMASOLEV PUURKAEV
HOOLDUSALAST IMMUTAMISE KEELUALA 50 m

PLANEERINGUALA

Tingmärgid:

- 2 Haljastusliku objekti number
- III väärtusklassi haljastus
- IV väärtusklassi haljastus
- Kaitstava taimeliigi kasvukoht
Laialehine neiuvaip

MÄRKUSED:

1. geodeetiline mõõdistus – OÜ AderGeo, M010122, 22.03.2022. a ja M020223, 20.02.2023. a
(koordinaadid L-Est 97 süsteemis, kõrgused EH2000 süsteemis)



Planeeringu koostamise
korraldaja

Planeerija
Arhitekt
Projektijuh

Rae Vallavalitsus

Optimal Projekt OÜ
I. Pungar
A. Anton

RAE VALD, SUURESTA KÜLA
SELMA KINNISTU JA LÄHIALA
DETAILPLANEERING

TUGIPLAAN

Töö nr 500
DP
M 1:1000
09.10.2024
AS - 03