


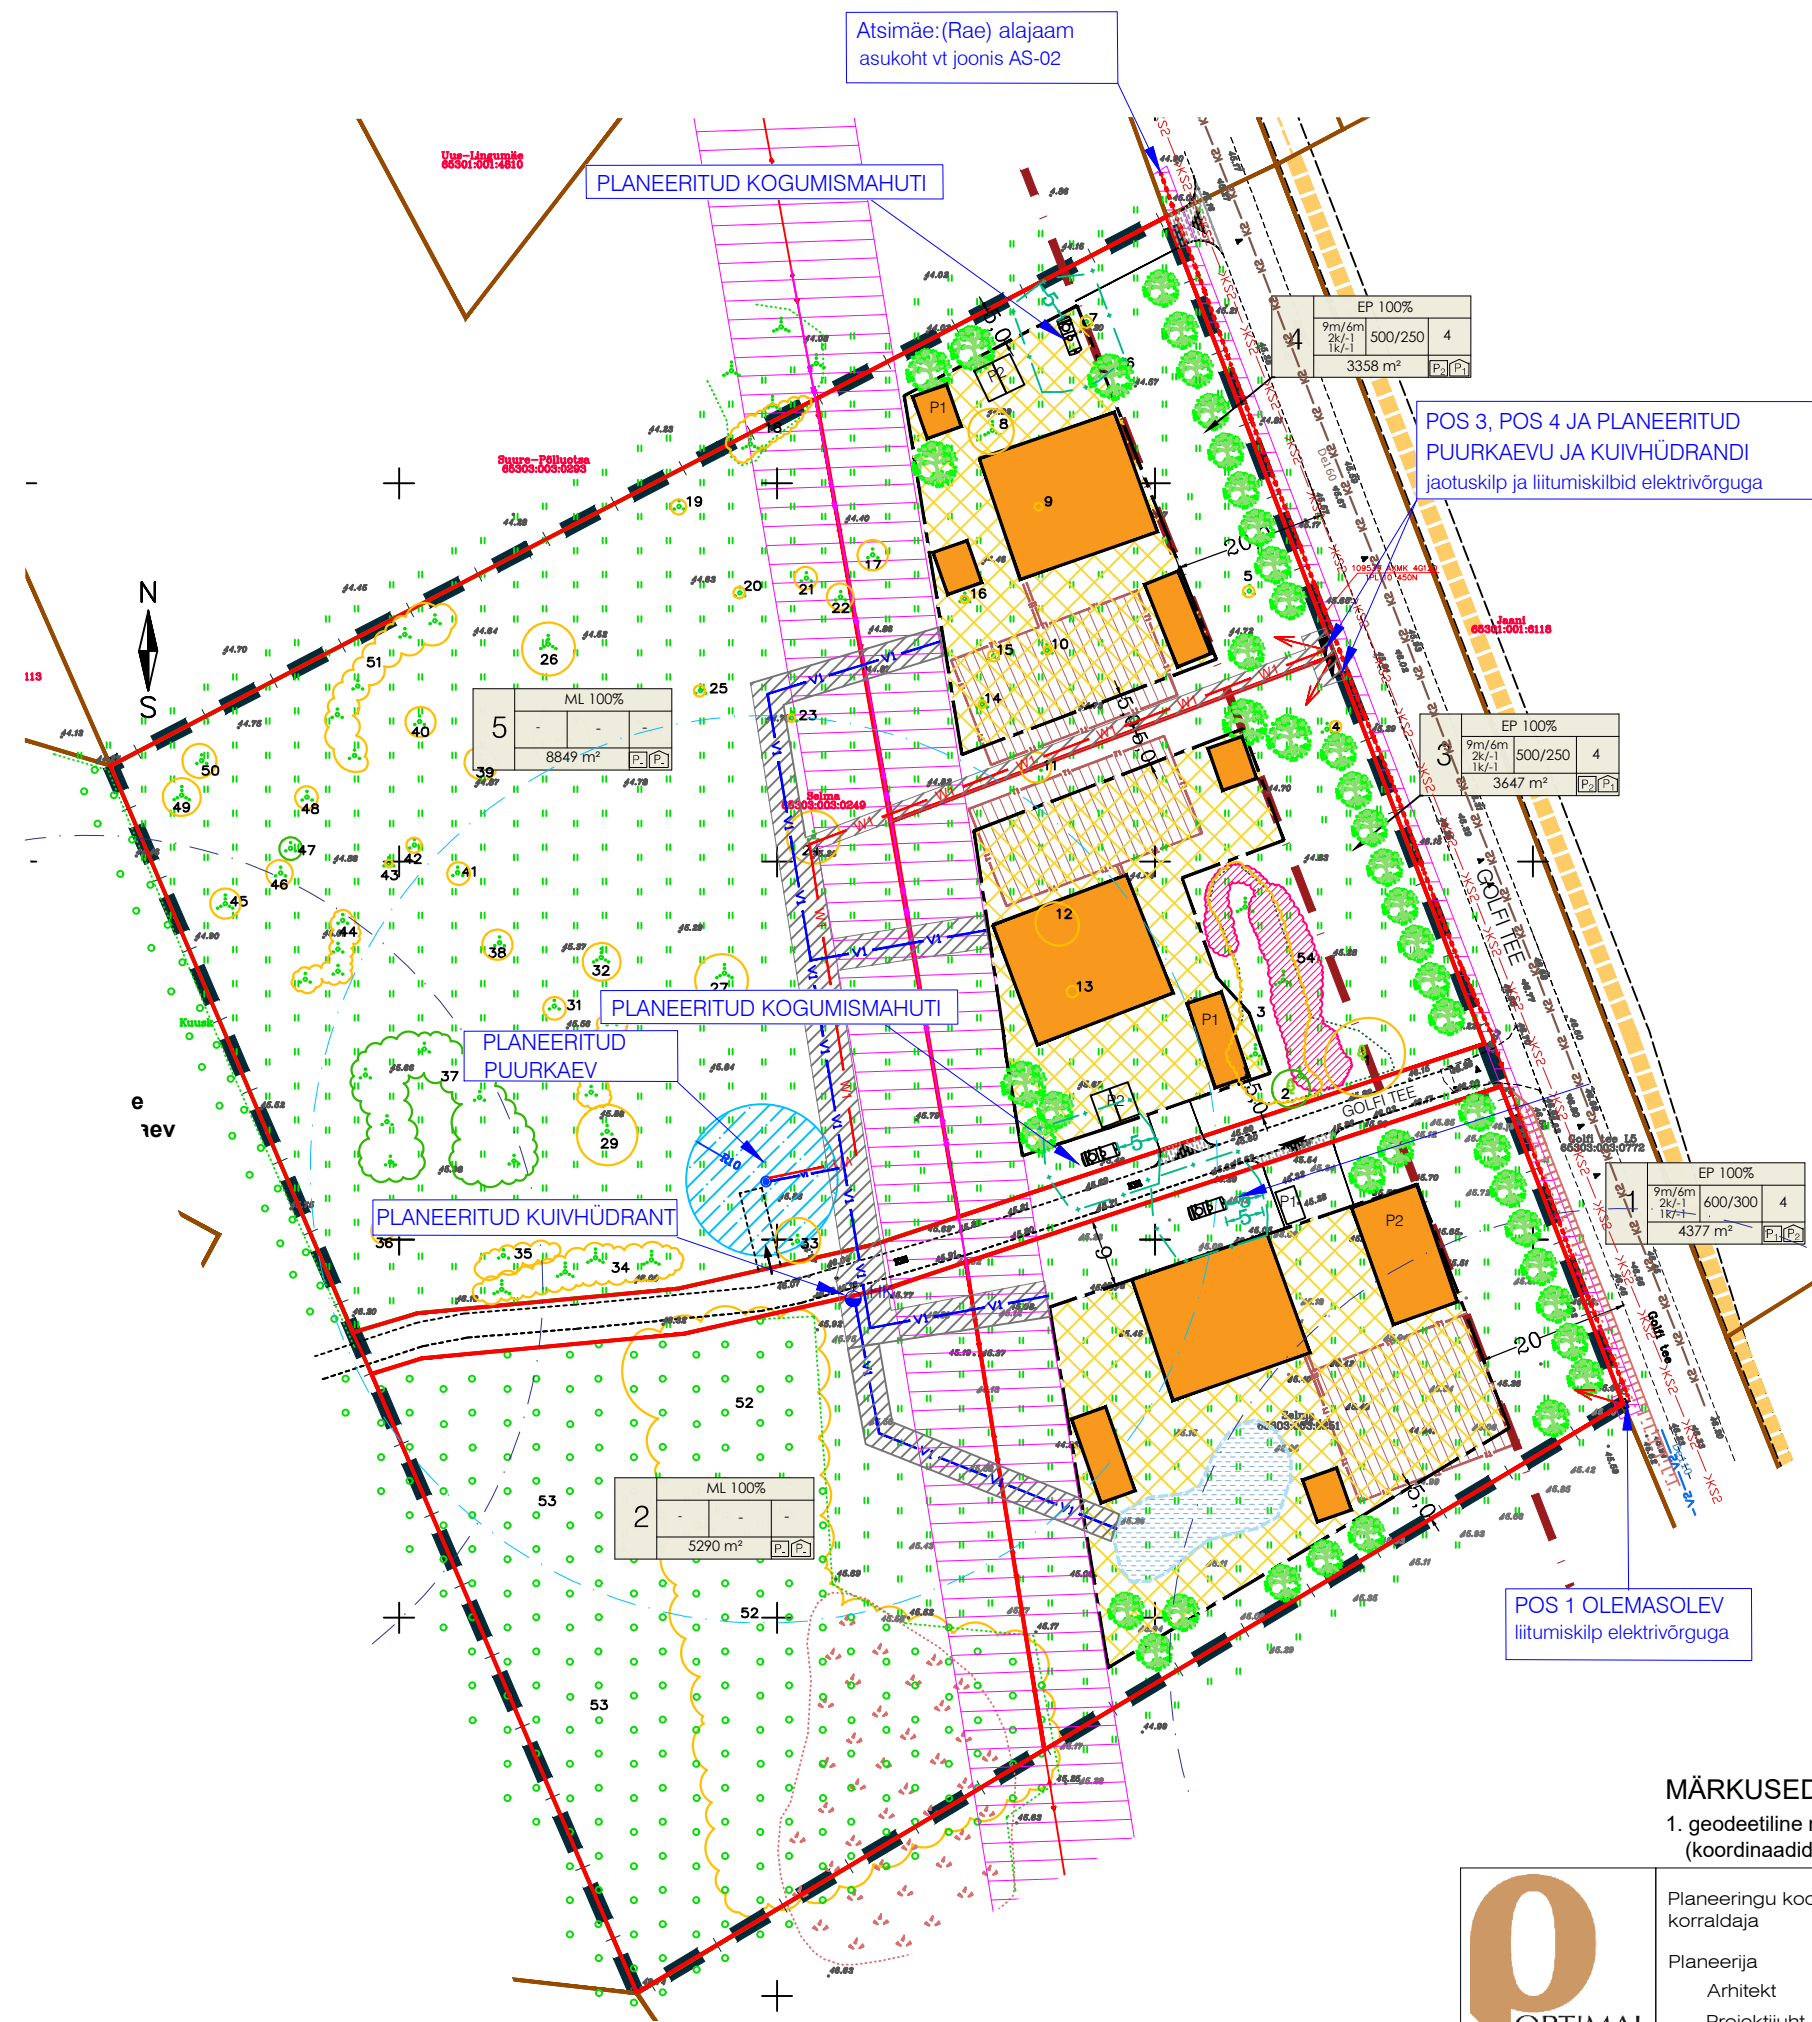

TINGMÄRGID

- PLANEERINGUALA PIIR
- OLEMASOLEVA KINNISTU PIIR
- PLANEERITUD KRUNDI PIIR
- PLANEERITUD HOONESTUSALA
- PLANEERITUD HOONE VÕIMALIK ASUKOHT
- TEEKAITSEVÖÖND 20 m
- JUURDEPÄÄS KRUNDILE
- PLANEERITUD SISSESÖIT
- TEHNOVÕRGU SERVITUUDI SEADMISE VAJADUSEGA ALA
- PLANEERITUD KÕRGHALJASTUS

OLEMASOLEVAD TEHNORAJATISED

- KESKPINGE ÕHULIIN
- MADALPINGE MAAKAABEL
- TEHNOVÕRGU KAITSEVÖÖND
- OLEMASOLEV TIIK

PLANEERITUD TEHNORAJATISED

- PUURKAEV JA SELLE HOOLDUSALA r=10 m
- PLANEERITUD VEETRASS
- PLANEERITUD KANALISATSIOONITRASS
- TIIGI ÜLEVOOLU TRASS
- PLANEERITUD ELEKTRIMAAKAABEL
- PLANEERITUD PUURKAEVU HOOLDUSALA R=10 m
- PLANEERITUD KOGUMISMAHUTI KUJA R=5 m
- ELEKTRIVÕRGU LIITUMISKILP
- REOVEE KOGUMISMAHUTI
- MAAKÜTTE TORUSTIKU VÕIMALIK ASUKOHT

PERSPEKTIIVSED TEHNORAJATISED

- PERSPEKTIIVNE VEETRASS
- PERSPEKTIIVNE SURVE KANALISATSIOONITRASS
- PERSPEKTIIVNE KANALISATSIOONITRASS
- PERSPEKTIIVNE KERGLIIKLUSTEE

MÄRKUSED:

1. geodeetiline mõõdistus – OÜ AderGeo, M010122, 22.03.2022. a ja M020223, 20.02.2023. a (koordinaadid L-Est 97 süsteemis, kõrgused EH2000 süsteemis)

	Planeeringu koostamise korraldaja	Rae Vallavalitsus	RAE VALD, SUURESTA KÜLA SELMA KINNISTU JA LÄHIALA DETAILPLANEERING	Töö nr 500 DP
	Planeerija	Optimal Projekt OÜ		M 1:1000
	Arhitekt	I. Pungar		19.06.2025
	Projektjuht	A. Anton	TEHNOVÕRKUDE KOONDPLAAN	AS - 05