


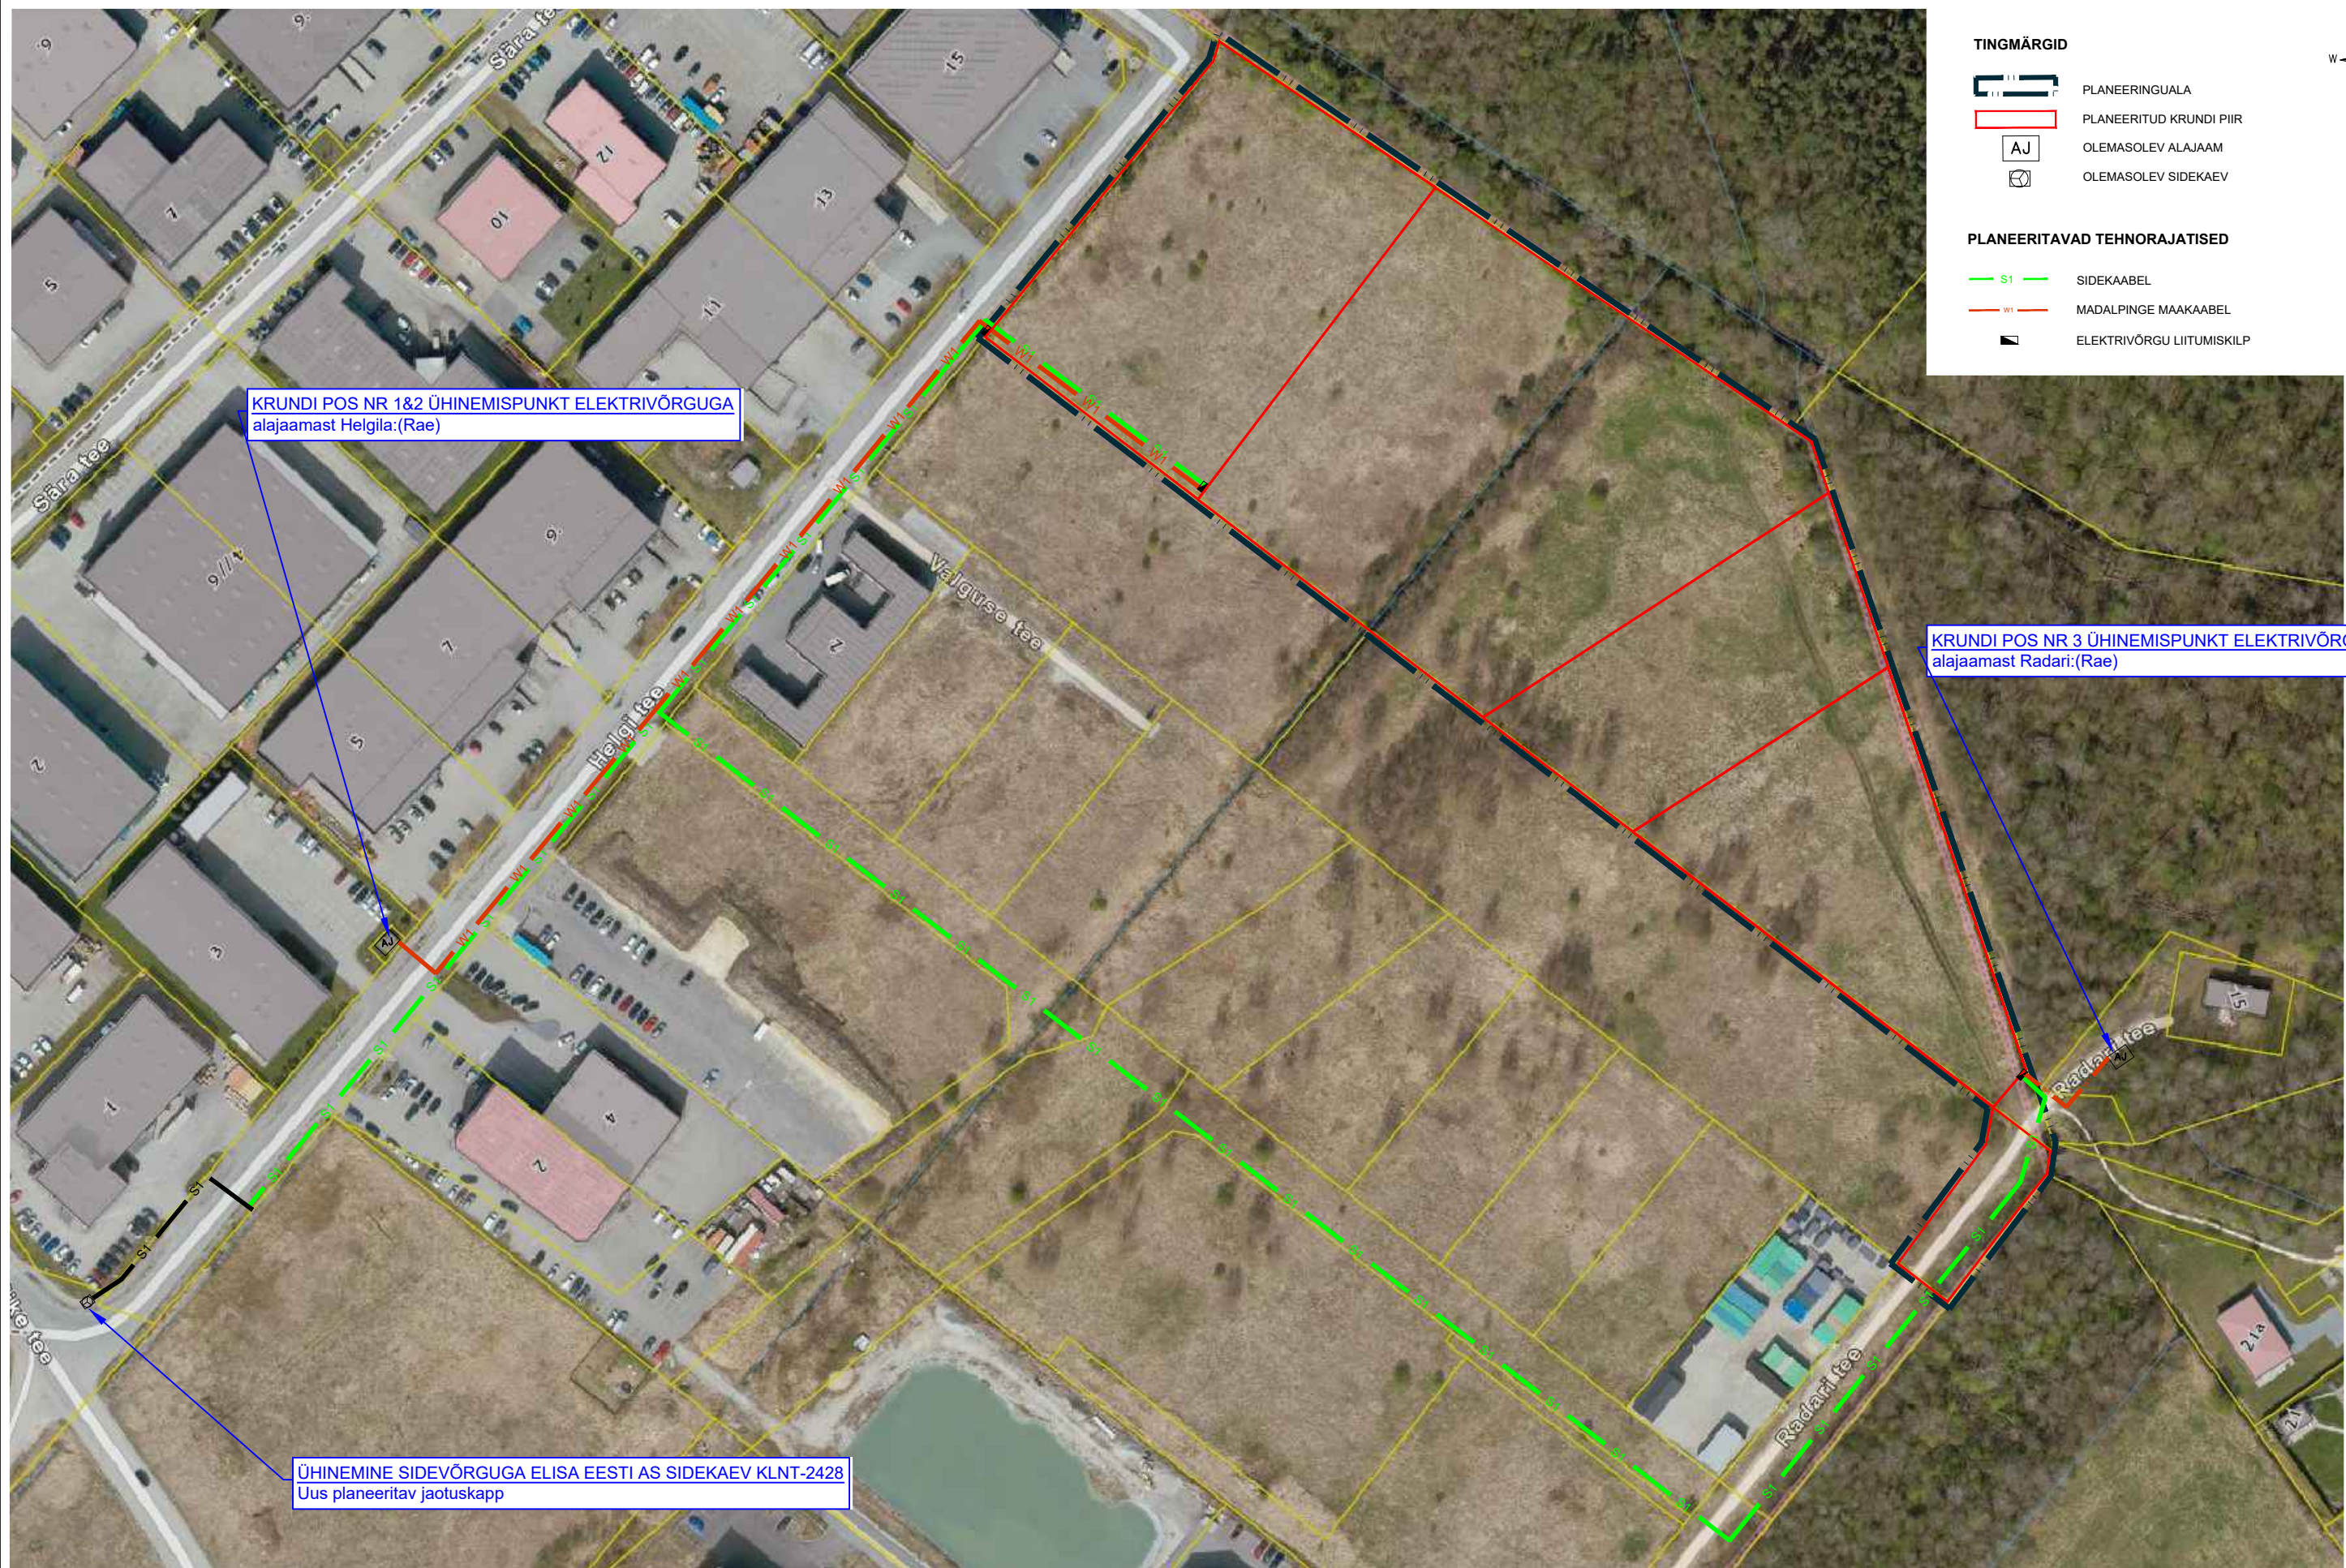

Planeeringu koostamise korraldaja Rae Vallavalitsus
Planeerija Optimal Projekt OÜ
Arhitekt I. Pungar
Projektijuht A. Anton
Tehnik K. Kuus

RAE VALD, PEETRI ALEVIK
VANA-ROOTSI KINNISTU JA LÄHIALA
DETAILPLANEERING
ELEKTRI- JA SIDEVÕRGU ÜHINEMISE SKEEM

Töö nr 587
DP
M 1:~
08.04.2026
AS-06