


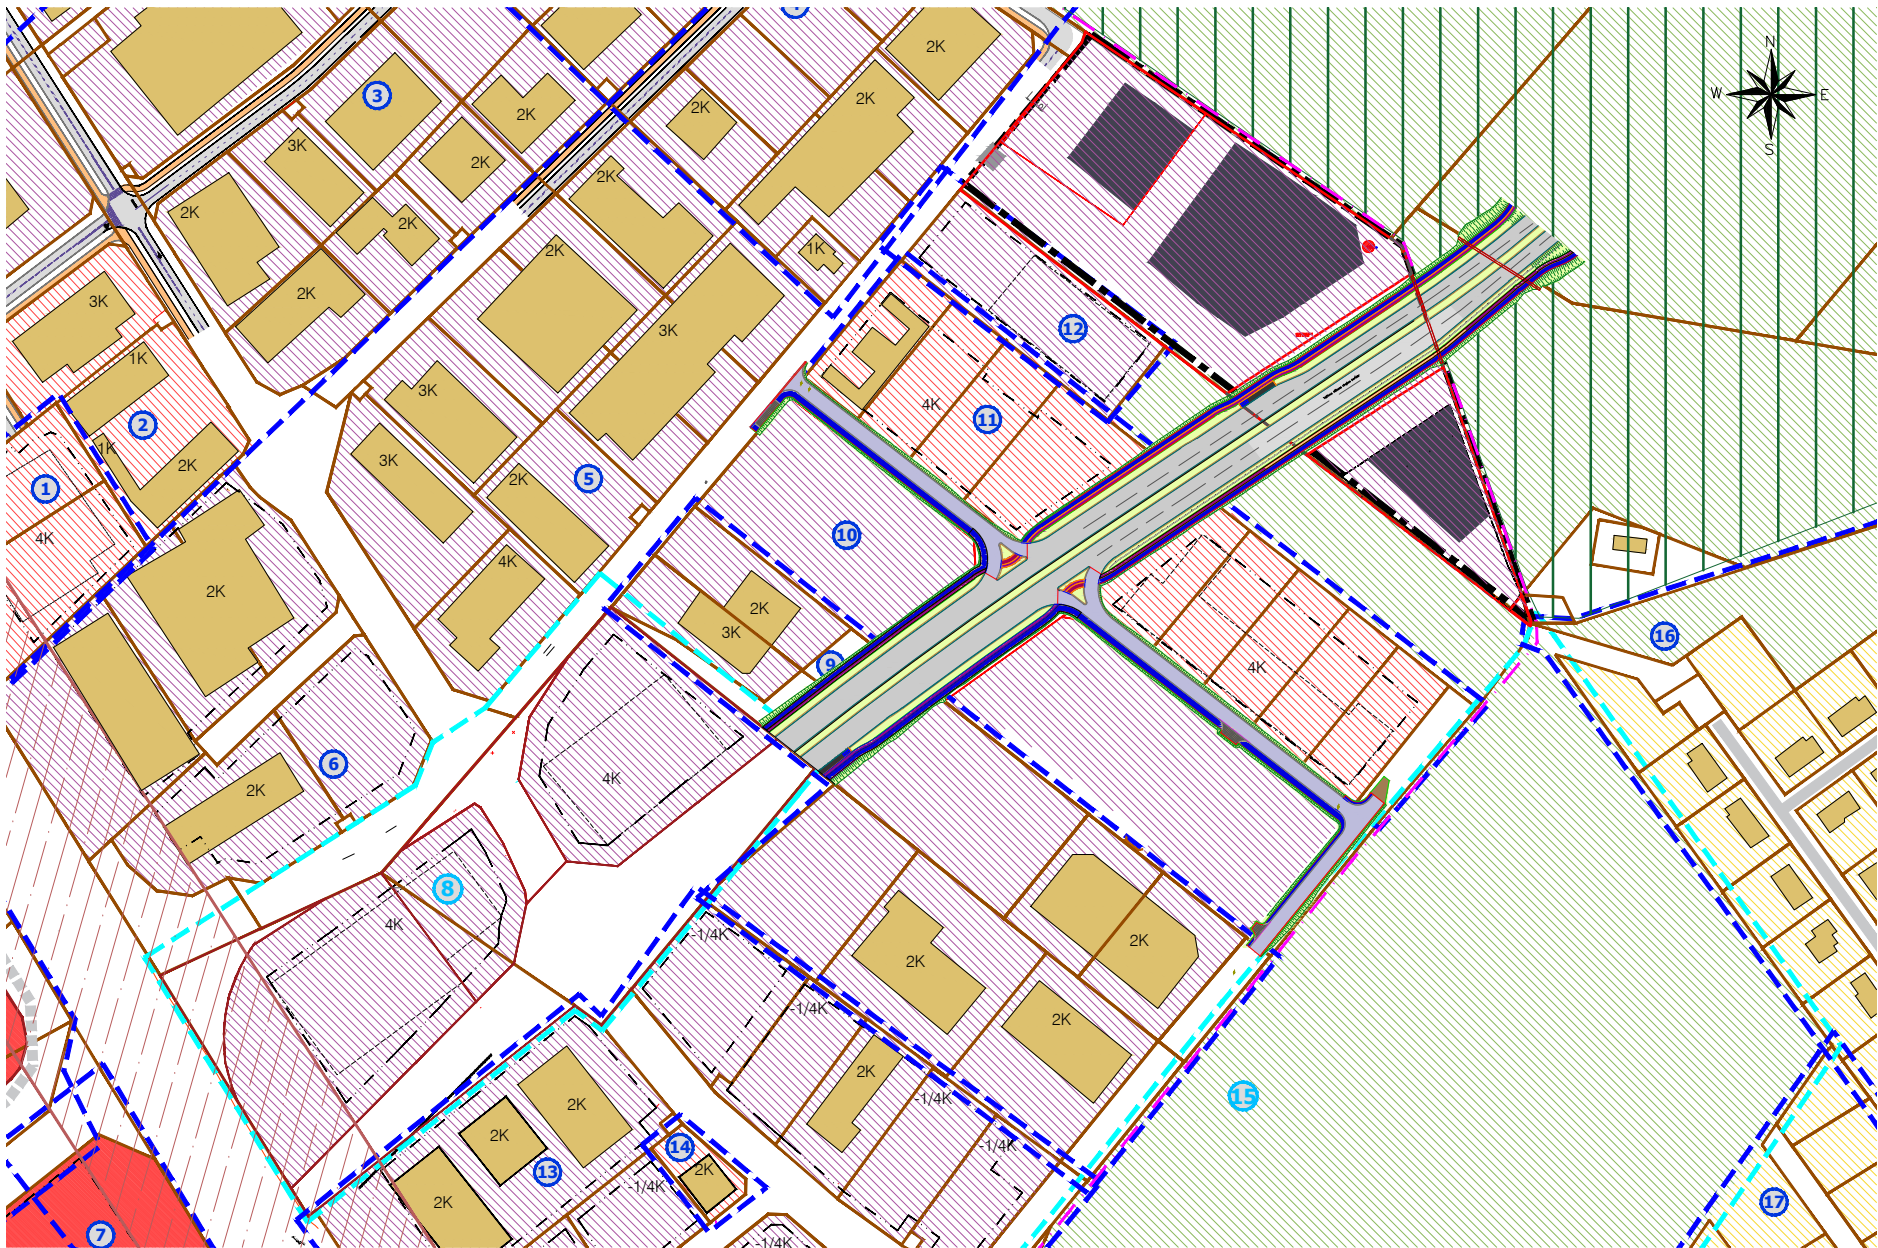

TINGMÄRGID

DETAILPLANEERINGU ALA PIIR

ASUSTUSÜKSUSE PIIR

KINNISOMANDI PIIR

MOODUSTATAVA KRUNDI PIIR

OLEMASOLEV HOONE

PLANEERITAV MAAPEALNE HOONESTUSALA

PLANEERITAVA HOONE VÕIMALIK ASUKOHT

OLEMASOLEV SÕIDUTEE

OLEMASOLEV KÕNNITEE

MAANTEEKAITSEVÕÖND

ROHEKORIDOR

KONTAKTVÕÖNDIS PAIKNEV KEHTESTATUD DETAILPLANEERING

KONTAKTVÕÖNDIS PAIKNEV MENETLETAV DETAILPLANEERING

PROJEKTEERITUD TALLINNA VÄIKESE RINGTEE KORIDOR:

KÕNNITEE

SÕIDUTEE

KONTAKTVÕÖNDI ALAL KEHTESTATUD/MENETLETAVA DETAILPLANEERINGUGA KAVANDATUD

HOONE VÕIMALIK ASUKOHT

HOONESTUSALA

KATASTRÜKSUSTE / KRUNTIDE SIHTOTSTARBED:

ELAMUMAA

TOOTISMAA

ÄRIMAA

ÄRI- JA TOOTISMAA

MAATULUNDUSMAA

PLANEERITUD ÄRI- JA TOOTISMAA

PLANEERINGUALA LÄHIÜMBRUSES ALGATATUD JA KEHTESTATUD DETAILPLANEERINGUD								
Jrk nr	DP nimetus	Staadium	Jrk nr	DP nimetus	Staadium	Jrk nr	DP nimetus	Staadium
1	DP0706- LÄIKE TEE PÕIK 4 JA LÄHIALA DETAILPLANEERING	KEHTESTATUD 21.05.2013, korraldus nr. 549	9	DP0678 - KÜTI JA TREIALI KINNISTUTE JA LÄHIALA DETAILPLANEERING	KEHTESTATUD 17.04.2012, korraldus nr. 324	17	DP0158 - VAHESOO-4 KINNISTU DETAILPLANEERING	KEHTESTATUD 08.03.2005, otsus nr. 369
2	DP0120- ROOTSI II KINNISTU JA VANA-LEPIKU I KINNISTU DETAILPLANEERING	KEHTESTATUD 14.10.2003, otsus nr. 137	10	DP1060 - SAUKI KINNISTU JA LÄHIALA DETAILPLANEERING	MENETLETAV			
3	DP0185 - LÄIKE TEE 7, LÄIKE TEE 10, KAASIKUSALU, KAASIKU II JA MÄETAMME-1 KINNISTUTE DETAILPLANEERING	KEHTESTATUD 17.01.2006, korraldus nr. 84	11	DP0708 - KAASIKU KINNISTU JA LÄHIALA DETAILPLANEERING	KEHTESTATUD 01.08.2017, korraldus nr. 1007			
4	DP0501- TÄHNASE TEE, HELGI TEE JA LEEVIKESE TEE KINNISTUTE PIIRKONNA DETAILPLANEERING	KEHTESTATUD 04.09.2007, korraldus nr. 1381	12	DP0809- RAESEPA KINNISTU JA LÄHIALA DETAILPLANEERING	KEHTESTATUD 01.11.2016, korraldus nr. 1565			
5	DP0185 - LÄIKE TEE 7, LÄIKE TEE 10, KAASIKUSALU, KAASIKU II JA MÄETAMME-1 KINNISTUTE DETAILPLANEERING	KEHTESTATUD 17.01.2006, korraldus nr. 84	13	DP0446- ALLIKA KINNISTU MAATÜKI II, VOOREMAA JA VANA-LEPIKU IV KINNISTUTE JA LÄHIALA DETAILPLANEERING	KEHTESTATUD 17.07.2007, korraldus nr. 1146			
6	DP0553- LÄIKE TEE T3, 18, 20, 20A, 22, 24, 26, VÄGEVA TEE T5 KINNISTUTE JA LÄHIALA DETAILPLANEERING	KEHTESTATUD 14.06.2011, otsus nr. 241	14	DP0890 - LÄIKE TEE 34 KINNISTU JA LÄHIALA DETAILPLANEERING	KEHTESTATUD 18.10.2016, korraldus nr. 1517			
7	DP0133 - UUSMAA JA VÄGEVA KINNISTUTE DETAILPLANEERING	KEHTESTATUD 13.04.2004, otsus nr. 225	15	DP0325- REMMELGA KINNISTU MAATÜKI I JA LÄHIALA DETAILPLANEERING	ALGATATUD 20.12.2005, otsus nr. 48			
8	TUDRIKU JA SEPA-RAE 2 KINNISTUTE JA LÄHIALA DETAILPLANEERING	MENETLETAV	16	DP0134 - SUURE-LOIGU KINNISTU DETAILPLANEERING	KEHTESTATUD 13.04.2004, otsus nr. 224			

Planeeringu koostamise korraldaja

Planeerija

Rae Vallavalitsus

Nemico OÜ

RAE VALD, PEETRI ALEVIK

VANA ROOTSI KINNISTU JA LÄHIALA DETAILPLANEERING

KONTAKTVÕÖNDI ANALÜÜS

DP1251

M 1:~

22.10.2023