


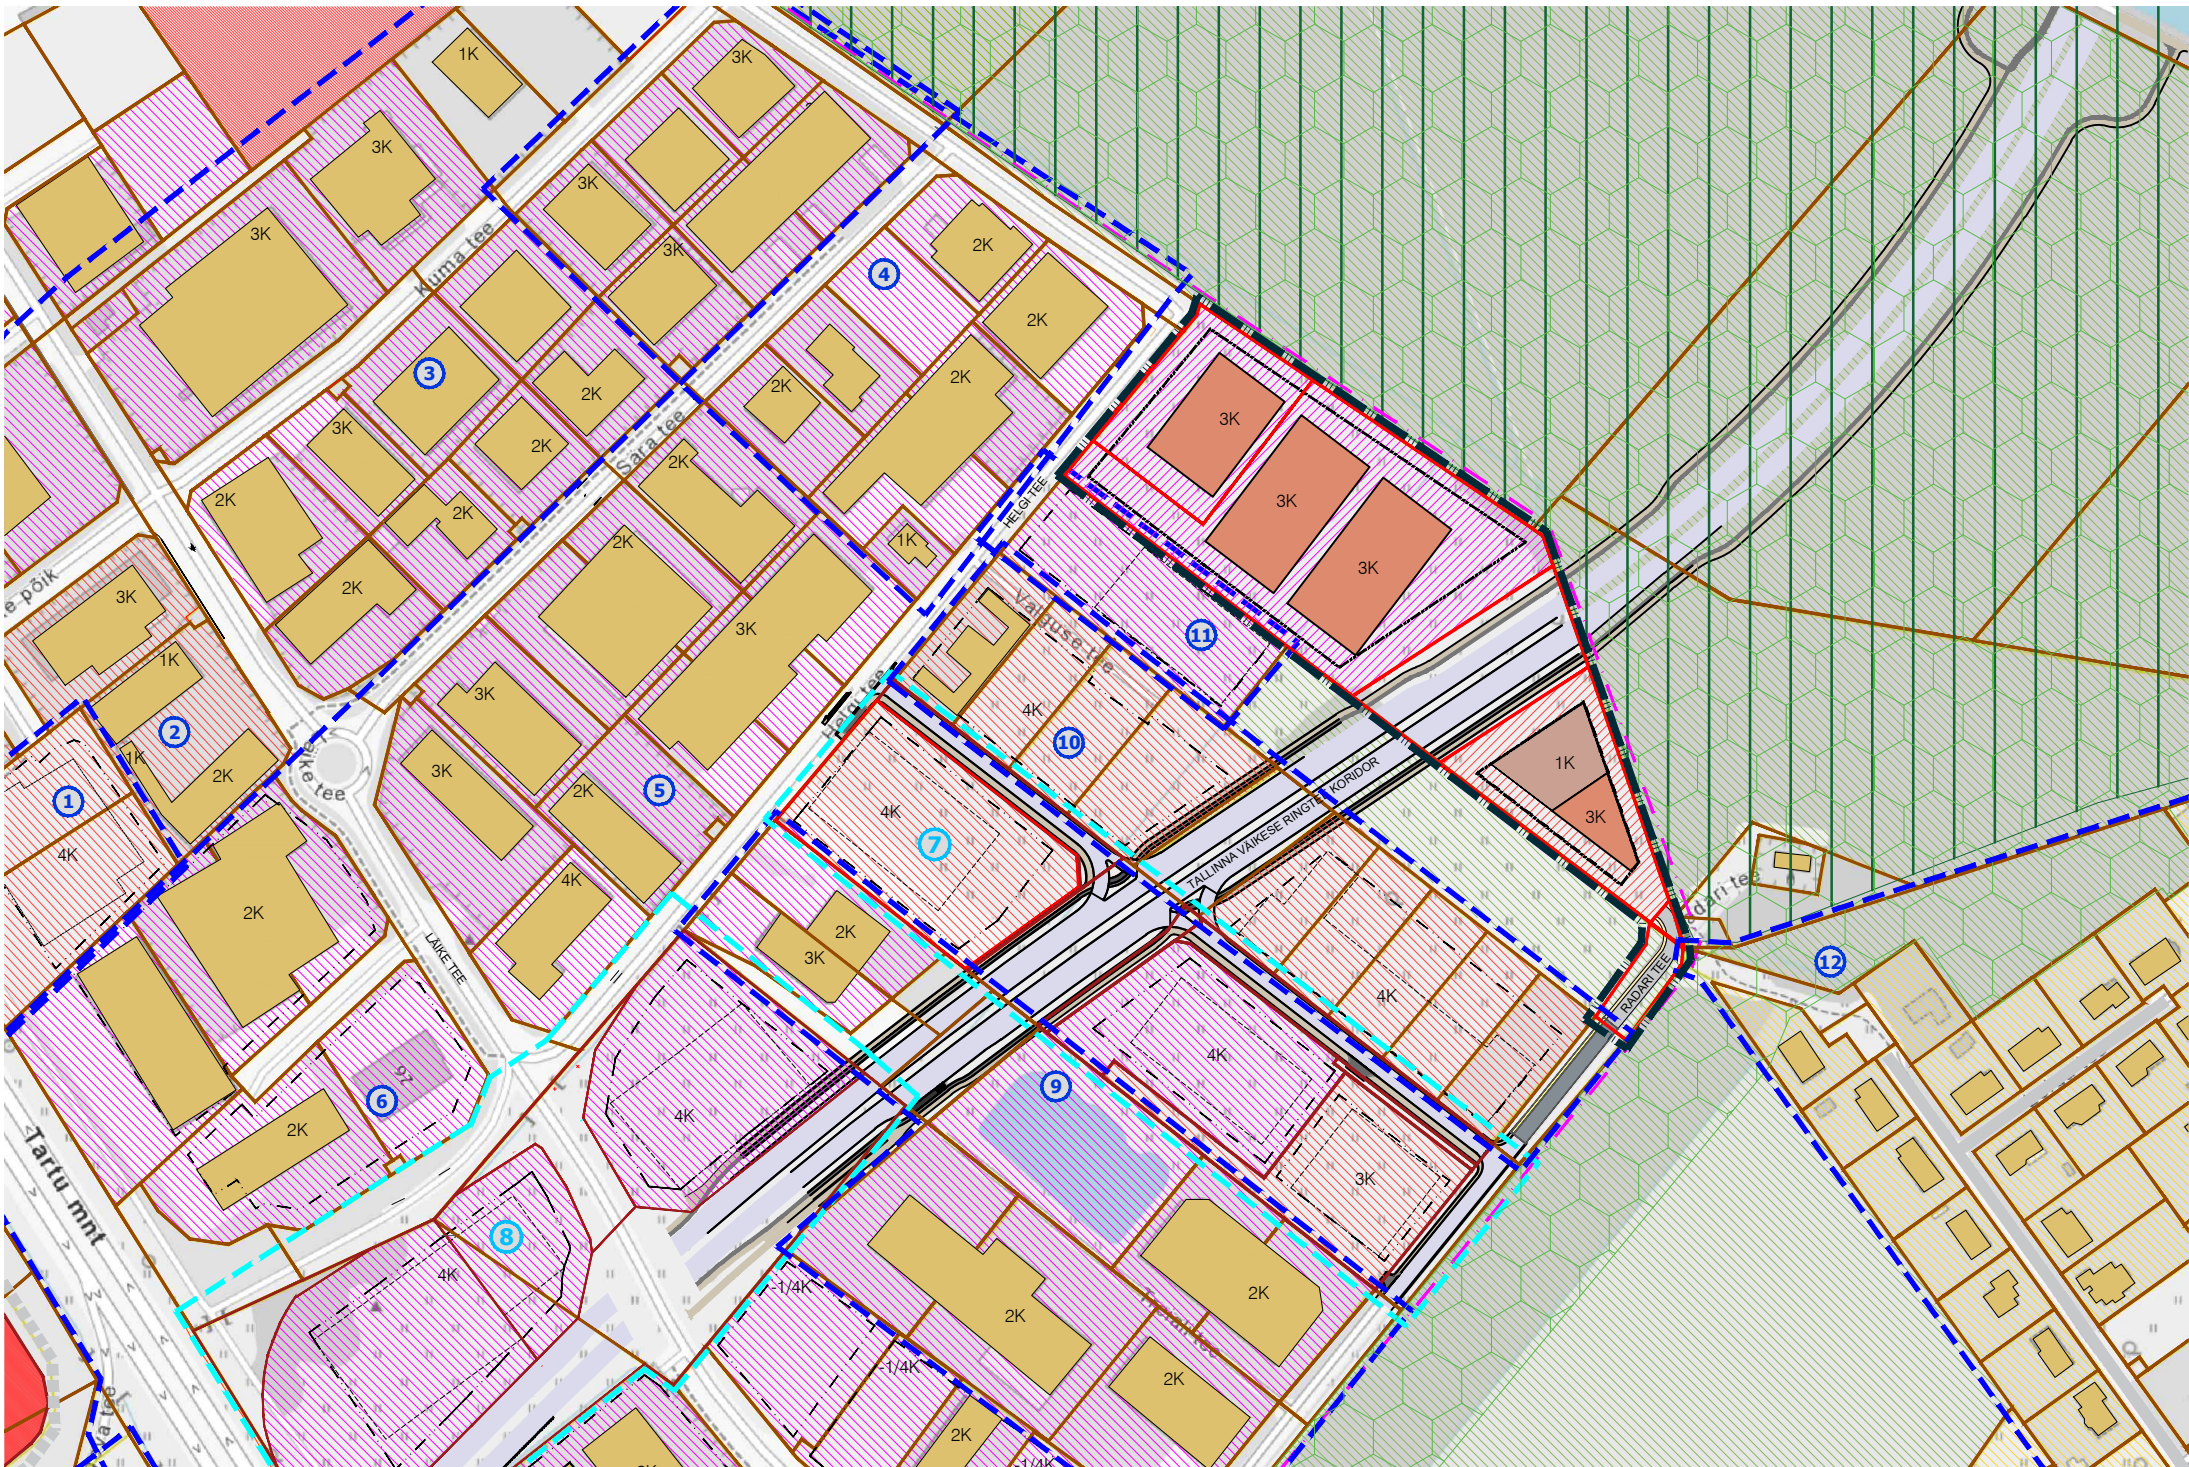

TINGMÄRGID

- PLANEERINGUALA PIIR
- ASUSTUSÜKSUSE PIIR
- KINNISOMANDI PIIR
- MOODUSTATAVA KRUNDI PIIR
- OLEMASOLEV HOONE
- PLANEERITAV MAAPEALNE HOONESTUSALA
- PLANEERITAVA HOONE VÕIMALIK ASUKOHT
- OLEMASOLEV SÕIDUTEE
- OLEMASOLEV KÖNNITEE
- ROHEKORIDOR
- OLEMASOLEV KÕRGHALJASTATUD ALA
- KONTAKTVÖÖNDIS PAIKNEV KEHTESTATUD DETAILPLANEERING
- KONTAKTVÖÖNDIS PAIKNEV MENETLETAV DETAILPLANEERING
- PLANEERITUD SÕIDUTEE
- PLANEERITUD JALGRATTA- JA JALGTEE

PROJEKTEERITUD TALLINNA VÄIKESE RINGTEE KORIDOR:

- JALGRATTA- JA JALGTEE
- SÕIDUTEE


KONTAKTVÖÖNDI ALAL KEHTESTATUD/MENETLETAVA DETAILPLANEERINGUGA KAVANDATUD

- HOONE VÕIMALIK ASUKOHT
- HOONESTUSALA
- MOODUSTATAVA KRUNDI PIIR
- PLANEERITUD SÕIDUTEE
- PLANEERITUD JALGRATTA- JA JALGTEE

KATASTRIRÜKSUSTE / KRUNTIDE SIHTOTSTARBED:

- ELAMUMAA
- TOOTISMAA
- ÄRIMAA
- ÄRI- JA TOOTISMAA
- MAATULUNDUSMAA
- PLANEERITUD ÄRI- JA TOOTISMAA
- PLANEERITUD ÄRIMAA

VÄLJAVÕTE RAE VALLA PÕHJAPIIRKONNA ÜLDPLANEERINGU KOONDKAARDIST

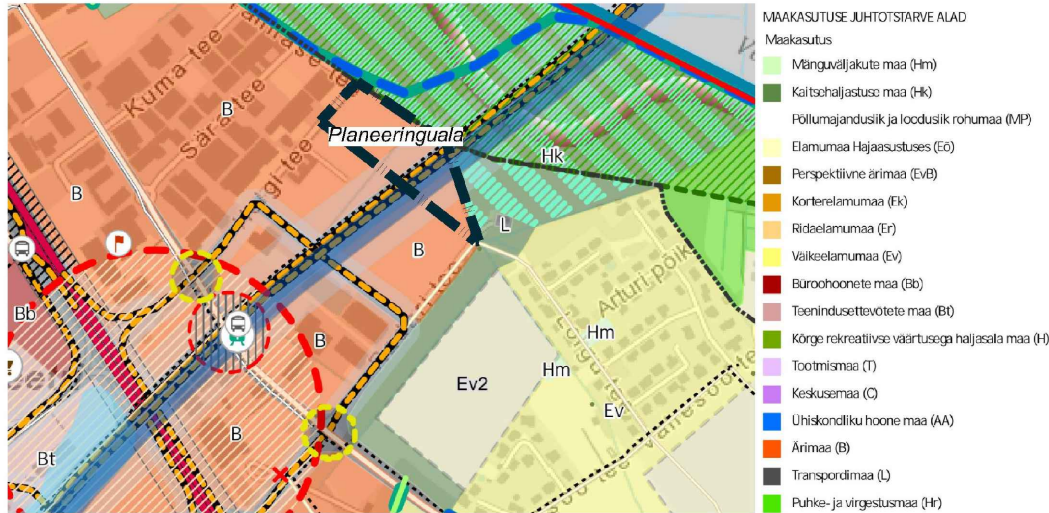

PLANEERINGUALA LÄHIÜMBRUSES ALGATATUD JA KEHTESTATUD DETAILPLANEERINGUD

Jrk nr	DP nimetus	Staadium	Jrk nr	DP nimetus	Staadium
1	DP0706 - LÄIKE TEE PÕIK 4 JA LÄHIALA DETAILPLANEERING	KEHTESTATUD 21.05.2013, korraldus nr 549	7	DP1060 - SAUKI KINNISTU JA LÄHIALA DETAILPLANEERING	VASTU VÕETUD 21.05.2024, korraldus nr 842
2	DP0120 - ROOTSI II KINNISTU JA VANA-LEPIKU I KINNISTU DETAILPLANEERING (osaliselt kehtetu)	KEHTESTATUD 14.10.2003, otsus nr 137	8	DP0225 - TUDRIKU JA SEPA-RAE 2 KINNISTUTE JA LÄHIALA DETAILPLANEERING	ALGATATUD 12.10.2004, korraldus nr 1437
3	DP0185 - LÄIKE TEE 7, LÄIKE TEE 10, KAASIKUSALU, KAASIKU II JA MÄETAMME-1 KINNISTUTE DETAILPLANEERING (osaliselt kehtetu)	KEHTESTATUD 17.01.2006, korraldus nr 84	9	DP0678 - KÜTI JA TREALI KINNISTUTE JA LÄHIALA DETAILPLANEERING	KEHTESTATUD 17.04.2012, korraldus nr 324
4	DP0501 - TÄHNASE TEE, HELGI TEE JA LEEVIKESE TEE KINNISTUTE PIIRKONNA DETAILPLANEERING	KEHTESTATUD 04.09.2007, korraldus nr 1381	10	DP0708 - KAASIKU KINNISTU JA LÄHIALA DETAILPLANEERING	KEHTESTATUD 01.08.2017, korraldus nr 1007
5	DP0185 - LÄIKE TEE 7, LÄIKE TEE 10, KAASIKUSALU, KAASIKU II JA MÄETAMME-1 KINNISTUTE DETAILPLANEERING (osaliselt kehtetu)	KEHTESTATUD 17.01.2006, korraldus nr 84	11	DP0809 - RAESEPA KINNISTU JA LÄHIALA DETAILPLANEERING	KEHTESTATUD 01.11.2016, korraldus nr 1565
6	DP0553 - LÄIKE TEE T3, 18, 20, 20A, 22, 24, 26, VÄGEVA TEE T5 KINNISTUTE JA LÄHIALA DETAILPLANEERING	KEHTESTATUD 14.06.2011, otsus nr 241	12	DP0134 - SUURE-LOIGU KINNISTU DETAILPLANEERING (osaliselt kehtetu)	KEHTESTATUD 13.04.2004, otsus nr 224



Planeeringu koostamise korraldaja
Planeerija
Arhitekt
Projekti juht
Tehnik

Rae Vallavalitsus
Optimal Projekt OÜ
I. Pungar
A. Anton
K. Kuus

RAE VALD, PEETRI ALEVIK
VANA-ROOTSI KINNISTU JA LÄHIALA
DETAILPLANEERING
KONTAKTVÖÖNDI ANALÜÜS

Töö nr 587
ESKIIS
M 1:~
04.06.2024
AS-02