


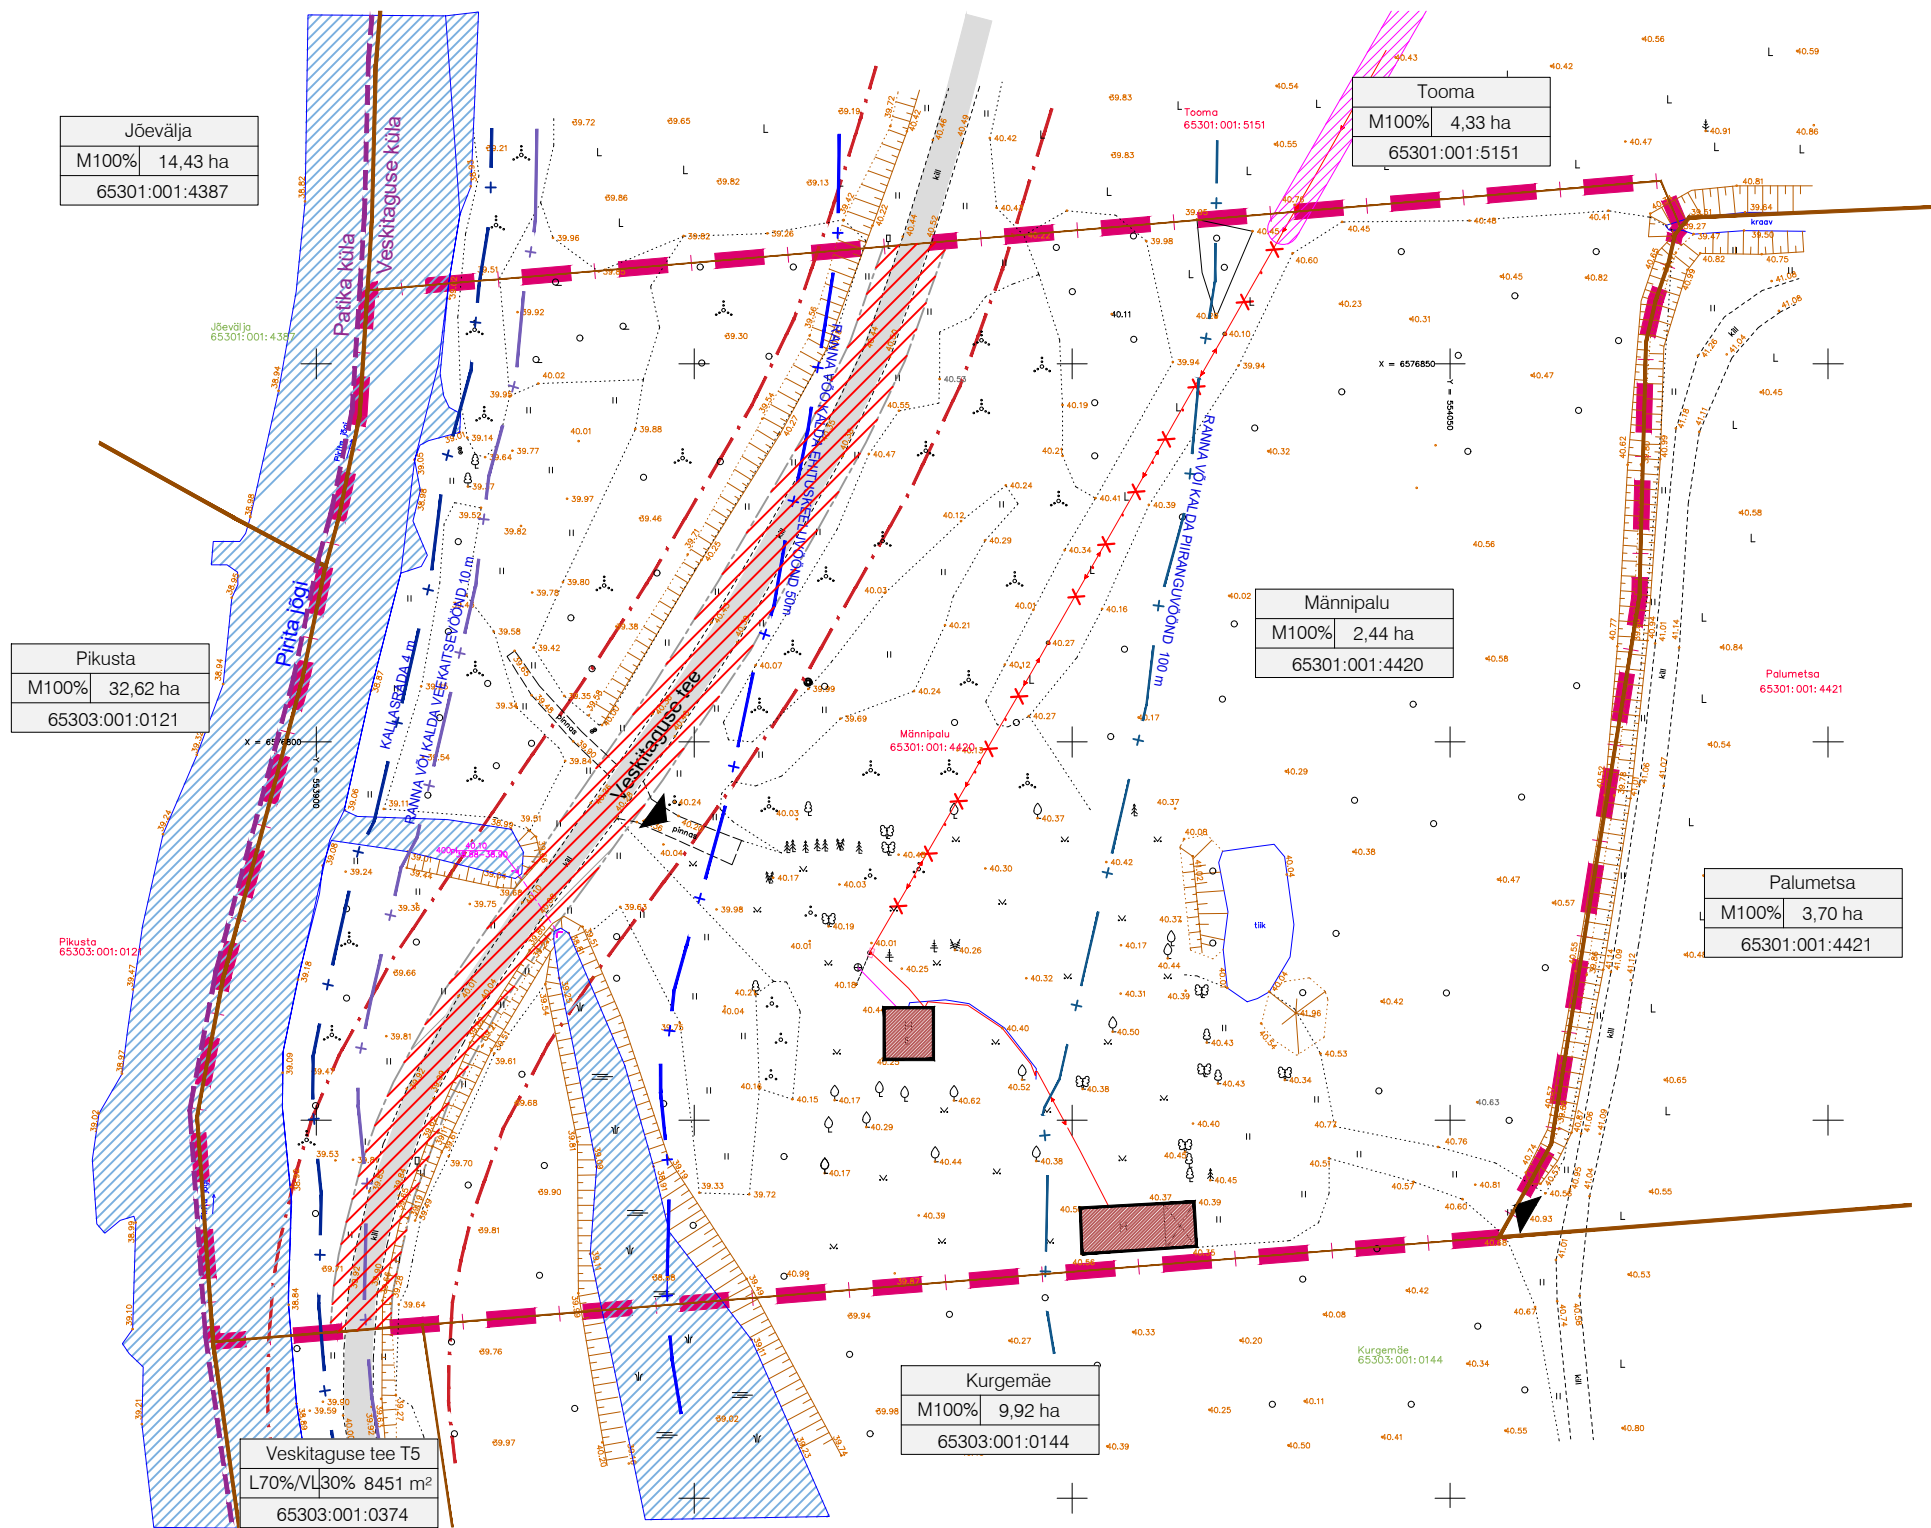

TINGMÄRGID

- PLANEERINGUALA PIIR
- OLEMASOLEVA KINNISTU PIIR
- PLANEERITUD KRUNDI PIIR
- PLANEERITUD HOONESTUSALA
- PLANEERITUD HOONE VÕIMALIK ASUKOHT
- OLEMASOLEV HOONESTUS
- TEEKAITSEVÕÖND 10 m
- OLEMASOLEV JUURDEPÄAS KINNISTULE
- KÜLA PIIR
- VESKITAGUSE TEE IKÕ ALA 8 m LAIUSELT
- PIRITA JÕGI
- KALLASRAIDA 10 m
- RANNA VÕI KALDA VEEKAITSEVÕÖND 20 m
- RANNA VÕI KALDA EHITUSKEELUVÕÖND 50 m
- RANNA VÕI KALDA PIIRANGUVÕÖND 100 m

OLEMASOLEVAD TEHNORAJATISED

- MADALPINGE ÕHULIIN
- MADALPINGE MAKAABELLIIN
- OLEMASOLEV VEETORU
- TEHNOVÕRGU KAITSEVÕÖND
- LIKVIDEERITAVAD EHITISED/RAJATISED

MÄRKUS:

1. geodeetiline mõõdistus – Geoalus OÜ, 08.03.2023. a, töö nr 23-G085.



Planeeringu koostamise
korraldaja

Planeerija
Arhitekt
Projektijuh

Rae Vallavalitsus

Optimal Projekt OÜ
I. Pungar
A. Anton

RAE VALD, VESKITAGUSE KÜLA
MÄNNIPALU KINNISTU
DETAILPLANEERING

TUGIPLAAN

Töö nr 546

DP ESKIIS
M 1:1000

04.09.2023

AS - 03