


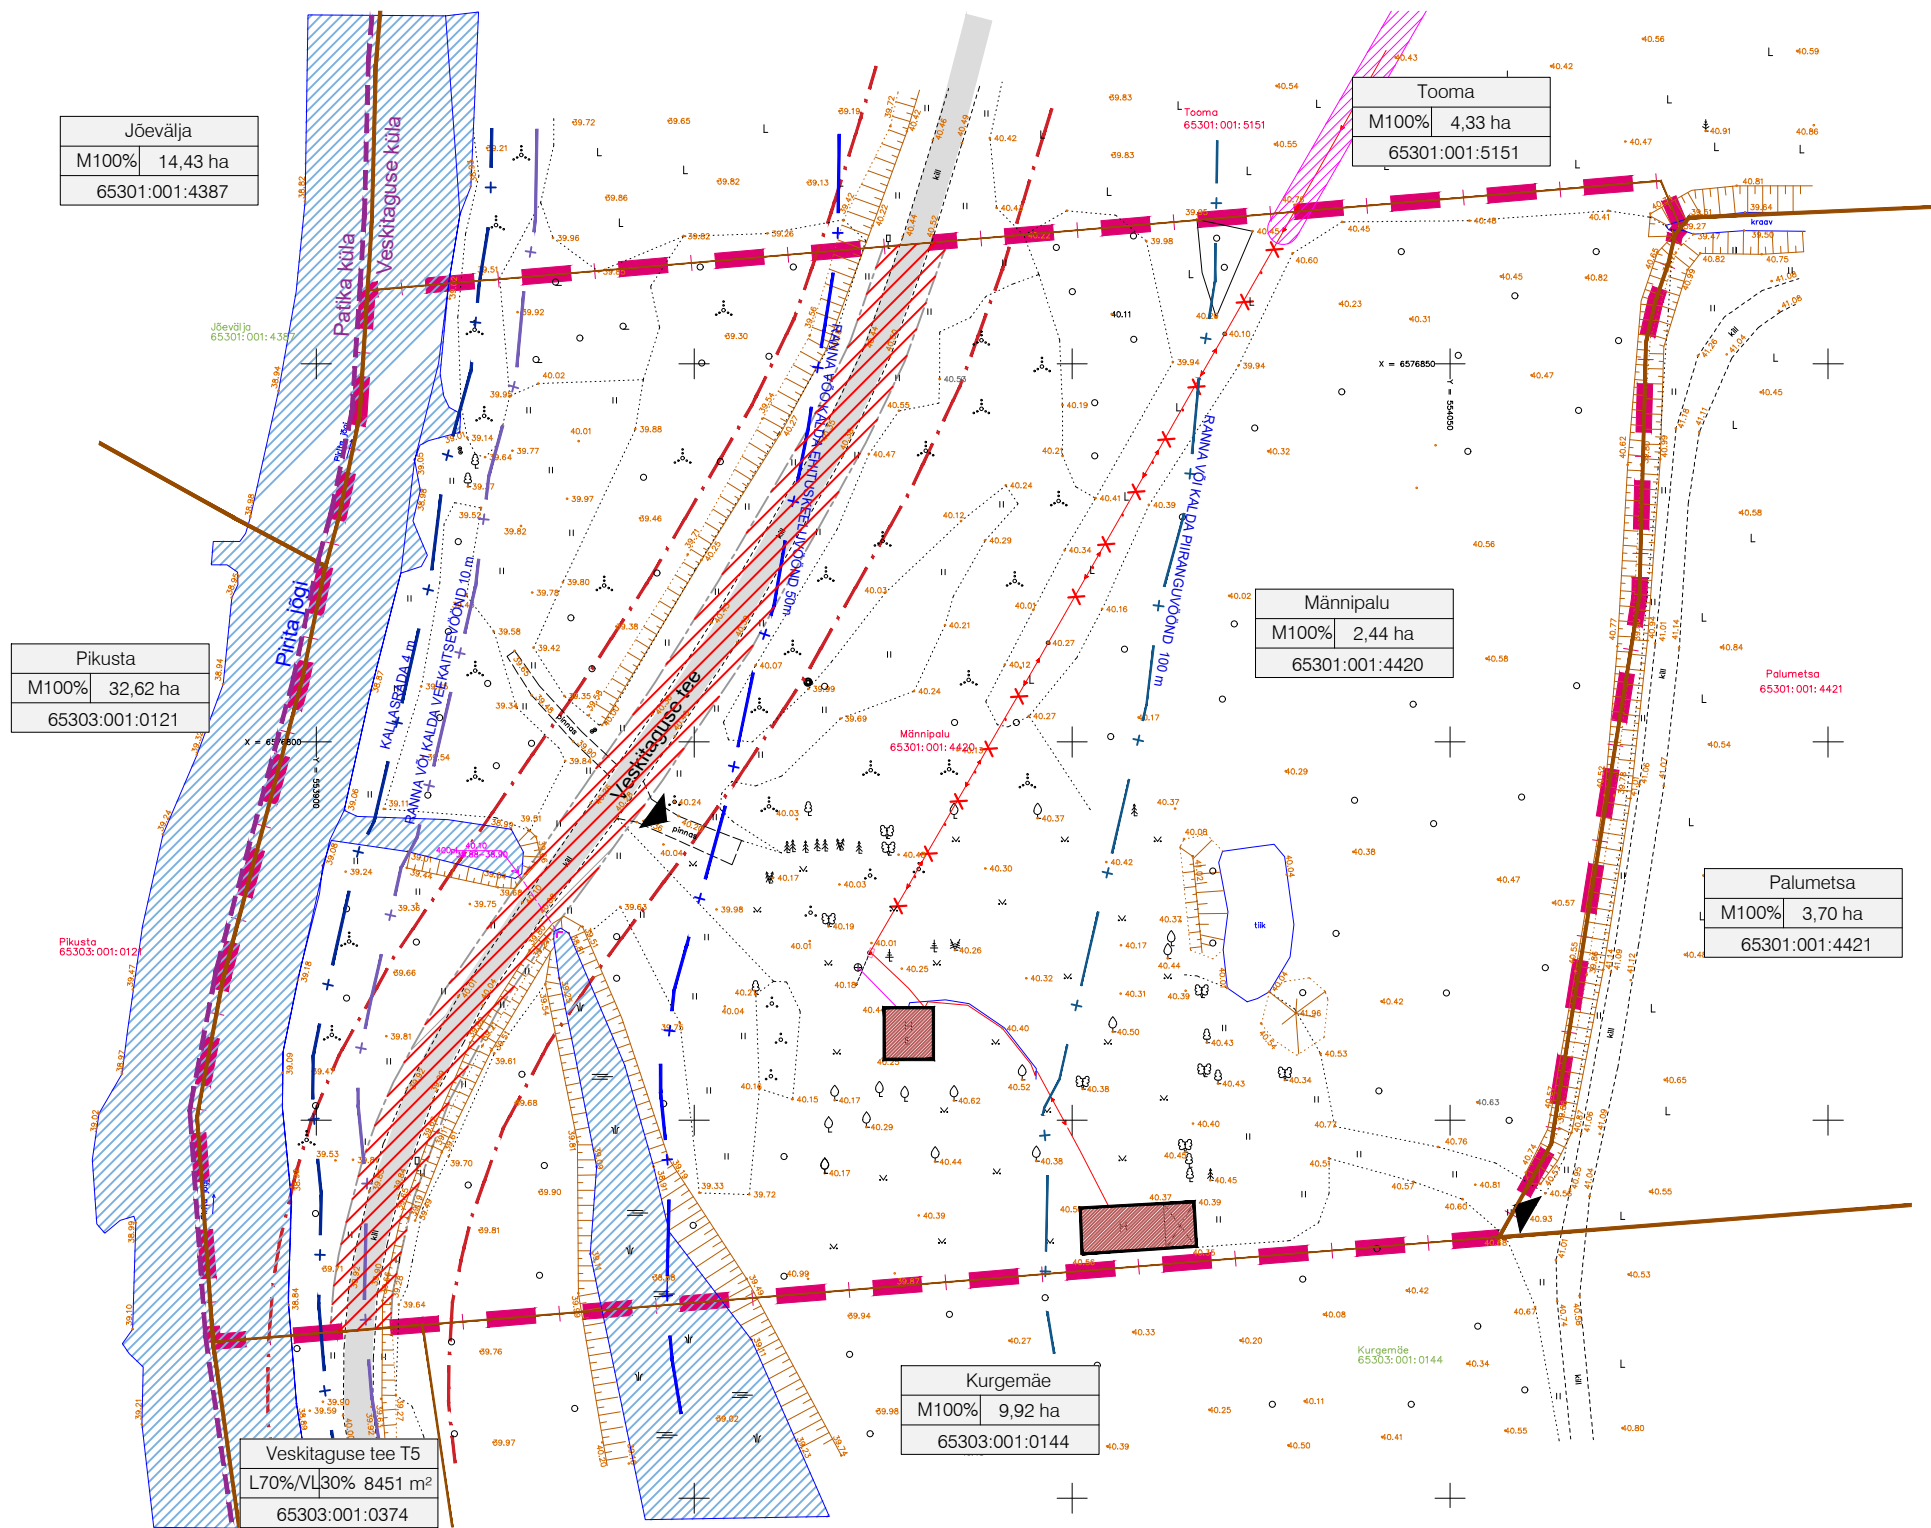

TINGMÄRGID

- PLANEERINGUALA PIIR
- OLEMASOLEVA KINNISTU PIIR
- PLANEERITUD KRUNDI PIIR
- PLANEERITUD HOONESTUSALA
- PLANEERITUD HOONE VÕIMALIK ASUKOHT
- OLEMASOLEV HOONESTUS
- TEEKAITSEVÖÖND 10 m
- OLEMASOLEV JUURDEPÄAS KINNISTULE
- KÜLA PIIR
- VESKITAGUSE TEE IKÕ ALA 8 m LAIUSELT
- PIRITA JÕGI
- KALLASRAJA 10 m
- RANNA VÕI KALDA VEEKAITSEVÖÖND 20 m
- RANNA VÕI KALDA EHITUSKEELUVÖÖND 50 m
- RANNA VÕI KALDA PIIRANGUVÖÖND 100 m

OLEMASOLEVAD TEHNORAJATISED

- MADALPINGE ÕHULIIN
- MADALPINGE MAAKAABELLIIN
- OLEMASOLEV VEETORU
- TEHNOVÕRGU KAITSEVÖÖND
- LIKVIDEERITAVAD EHITISED / RAJATISED

MÄRKUS:

1. geodeetiline mõõdistus – Geoalus OÜ, 08.03.2023. a, töö nr 23-G085 (koordinaadid L-EST 97 süsteemis, kõrgused EH-2000 Amsterdami süsteemis).



Planeeringu koostamise korraldaja
Planeerija
Arhitekt
Projektijuh

Rae Vallavalitsus
Optimal Projekt OÜ
I. Pungar
A. Anton

RAE VALD, VESKITAGUSE KÜLA
MÄNNIPALU KINNISTU
DETAILPLANEERING
TUGIPLAAN

Töö nr 546
DP ESKIIS
M 1:1000
08.03.2024
AS - 03