


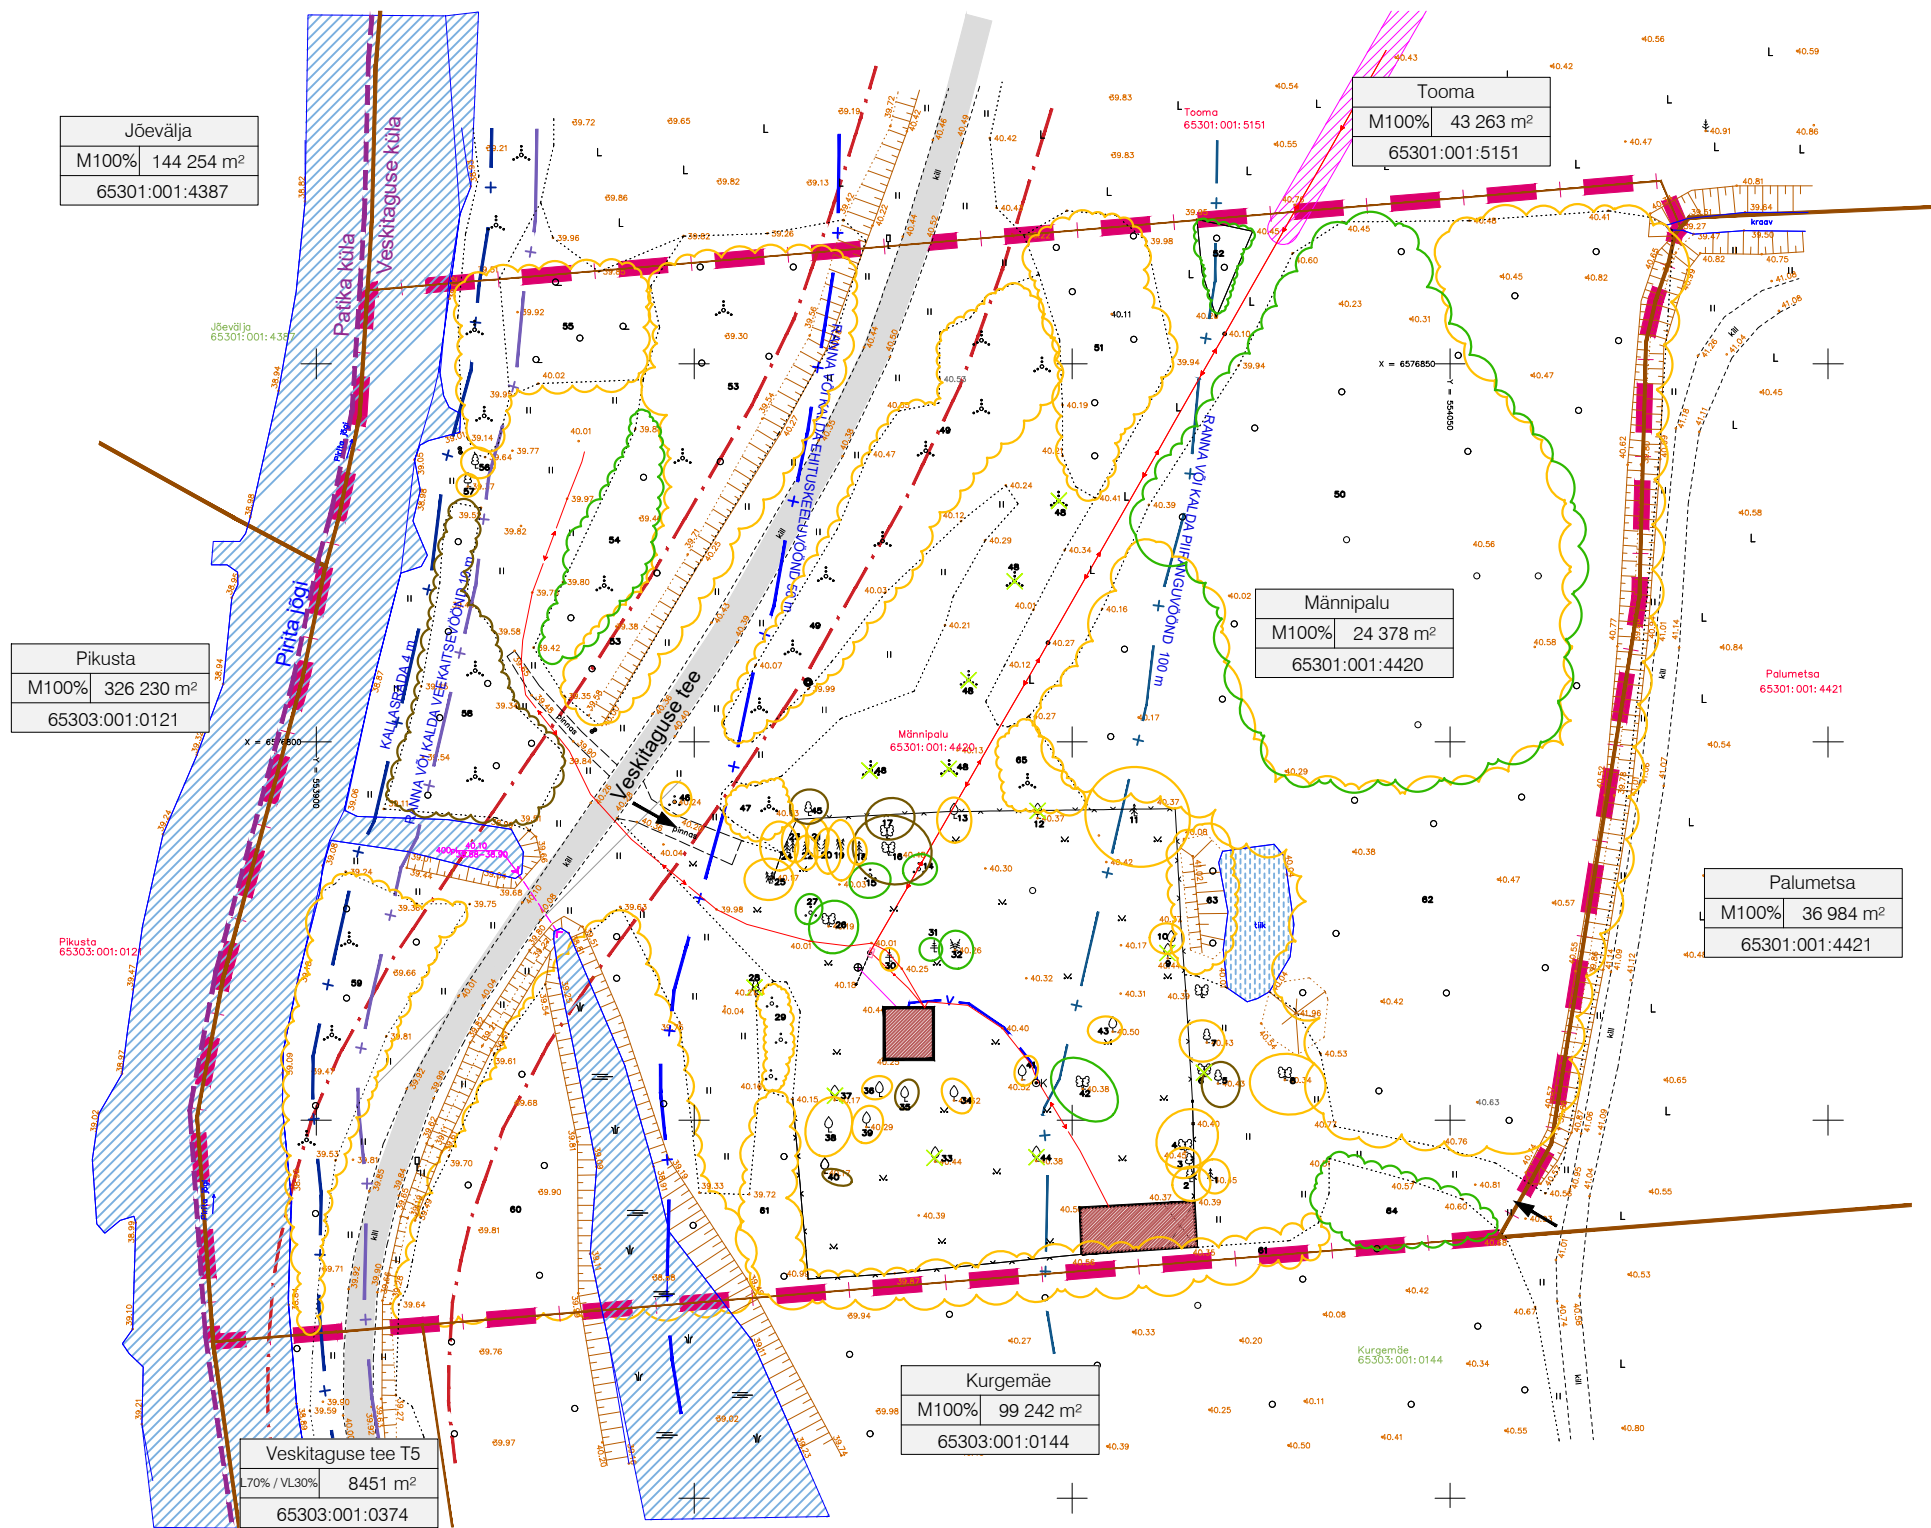

TINGMÄRGID

- PLANEERINGUALA PIIR
- OLEMASOLEVA KINNISTU PIIR
- OLEMASOLEV HOONESTUS
- TEEKAITSEVÖÖND 10 M
- OLEMASOLEV JUURDEPÄÄS KINNISTULE
- KÜLA PIIR
- PIRITA JÕGI
- KALLASRADA 10 m
- RANNA VÕI KALDA VEEKAITSEVÖÖND 20 m
- RANNA VÕI KALDA EHITUSKEELUVÖÖND 50 m
- RANNA VÕI KALDA PIIRANGUVÖÖND 100 m

OLEMASOLEVAD TEHNORAJATISED

- MADALPINGE ÕHULIIN
- MADALPINGE MAAKAABELLIIN
- OLEMASOLEV VEETORU
- TEHNOVÕRGU KAITSEVÖÖND

Tingmärgid:

- 2 Haljastusliku objekti number
- III väärtusklassi haljastus
- IV väärtusklassi haljastus
- V väärtusklassi haljastus
- Ei eksisteeri

MÄRKUSED

- Geodeetiline mõõdistus – Geoalus OÜ, 08.03.2023. a, töö nr 23-G085 (koordinaadid L-EST 97 süsteemis, kõrgused EH-2000 Amsterdami süsteemis).
- Männipalu maaüksuse haljastuse hinnang. OÜ Visioon Haljastus, töö nr 544/2024, 27.01.2025. a.



Planeeringu koostamise korraldaja

Rae Vallavalitsus

RAE VALD, VESKITAGUSE KÜLA

Töö nr 546

Planeerija
Arhitekt
Projektijuht

Optimal Projekt OÜ
I. Pungar
A. Anton

MÄNNIPALU KINNISTU JA LÄHIALA
DETAILPLANEERING

TUGIPLAAN

DP

M 1:1000

02.05.2025

AS - 03