


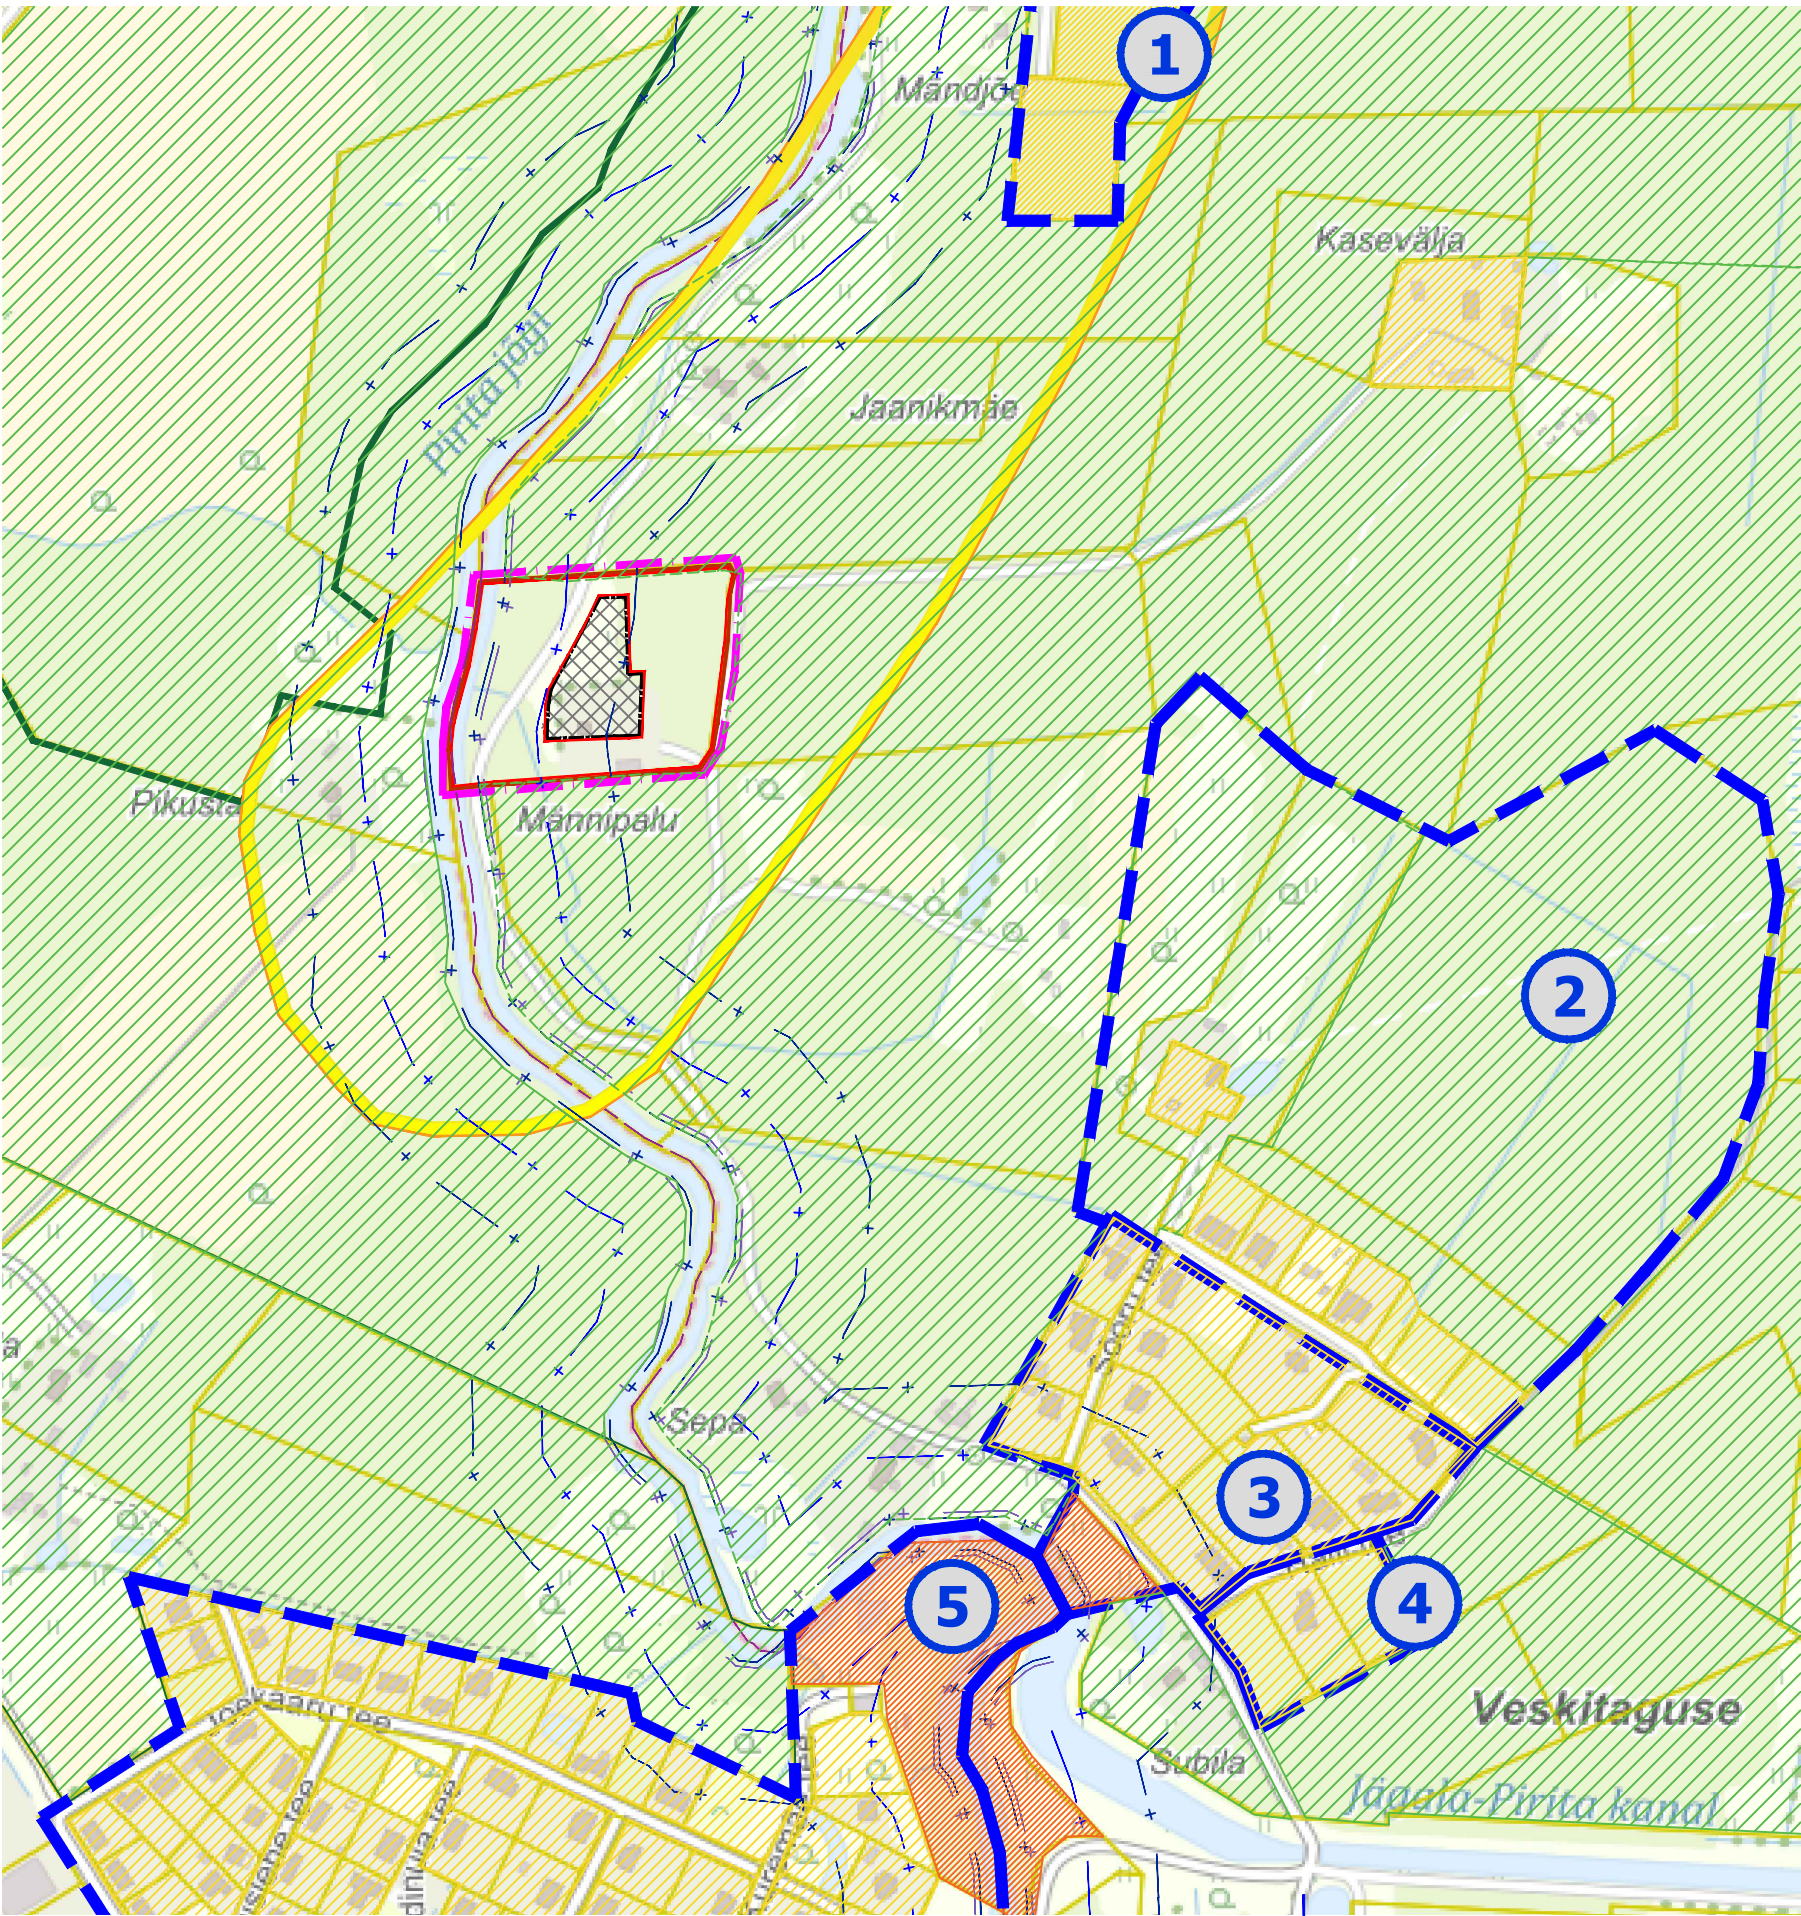

PLANEERINGUALA LÄHIÜMBRUSES KEHTESTATUD DETAILPLANEERINGUD

Jrk nr	DP nimetus	Staadium
1	DP0273 - UUS-MÄNDJÕE KINNISTU DETAILPLANEERING	KEHTESTATUD 15.08.2006 otsus nr 151
2	DP0481 - SÕÖRU KINNISTU II ETAPI DETAILPLANEERING	KEHTESTATUD 04.04.2017 korraldus nr 504
3	DP0075 - SÕÖRU PEREELAMUTE GRUPI DETAILPLANEERING	KEHTESTATUD 18.06.2002 otsus nr 352
4	DP0285 - LEKKO KINNISTU DETAILPLANEERING	KEHTESTATUD 20.03.2007 otsus nr 248
5	DP0116 - VANA-UUSTALU JA KUREMÄE KINNISTUTE DETAILPLANEERING	KEHTESTATUD 08.07.2003 otsus nr 112

TINGMÄRGID

- PLANEERINGUALA PIIR
- KONTAKTVÖÖNDIS PAIKNEV KEHTESTATUD
DETAILPLANEERING
- PLANEERITUD HOONESTUSALA
- KINNISTU PIIR
- PLANEERITUD KRUNDI PIIR
- ROHEVÕRGUSTIKU ALA
- AJALOOLOSE ASUSTUSSTRUKTUURIGA ALA
- ELAMUMAA
- MAATULUNDUSMAA
- ÜLDKASUTATAV MAA
- KALLASRADA 10 m
- RANNA VÕI KALDA VEEKAITSEVÖÖND 20 m
- RANNA VÕI KALDA EHITUSKEELUVÖÖND 50 m
- RANNA VÕI KALDA PIIRANGUVÖÖND 100 m

TULETÕRJE VEEVÕTUKOHT
GOLFI TEE ÄÄRES PIRITA JÕE KALDAL



Planeeringu koostamise korraldaja	Rae Vallavalitsus	RAE VALD, VESKITAGUSE KÜLA MÄNNIPALU KINNISTU DETAILPLANEERING	Töö nr 546
Planeerija	Optimal Projekt OÜ		DP
Arhitekt	I. Pungar		M 1:~
Projektijuht	A. Anton	KONTAKTVÖÖNDI ANALÜÜS	30.01.2025
			AS - 02