


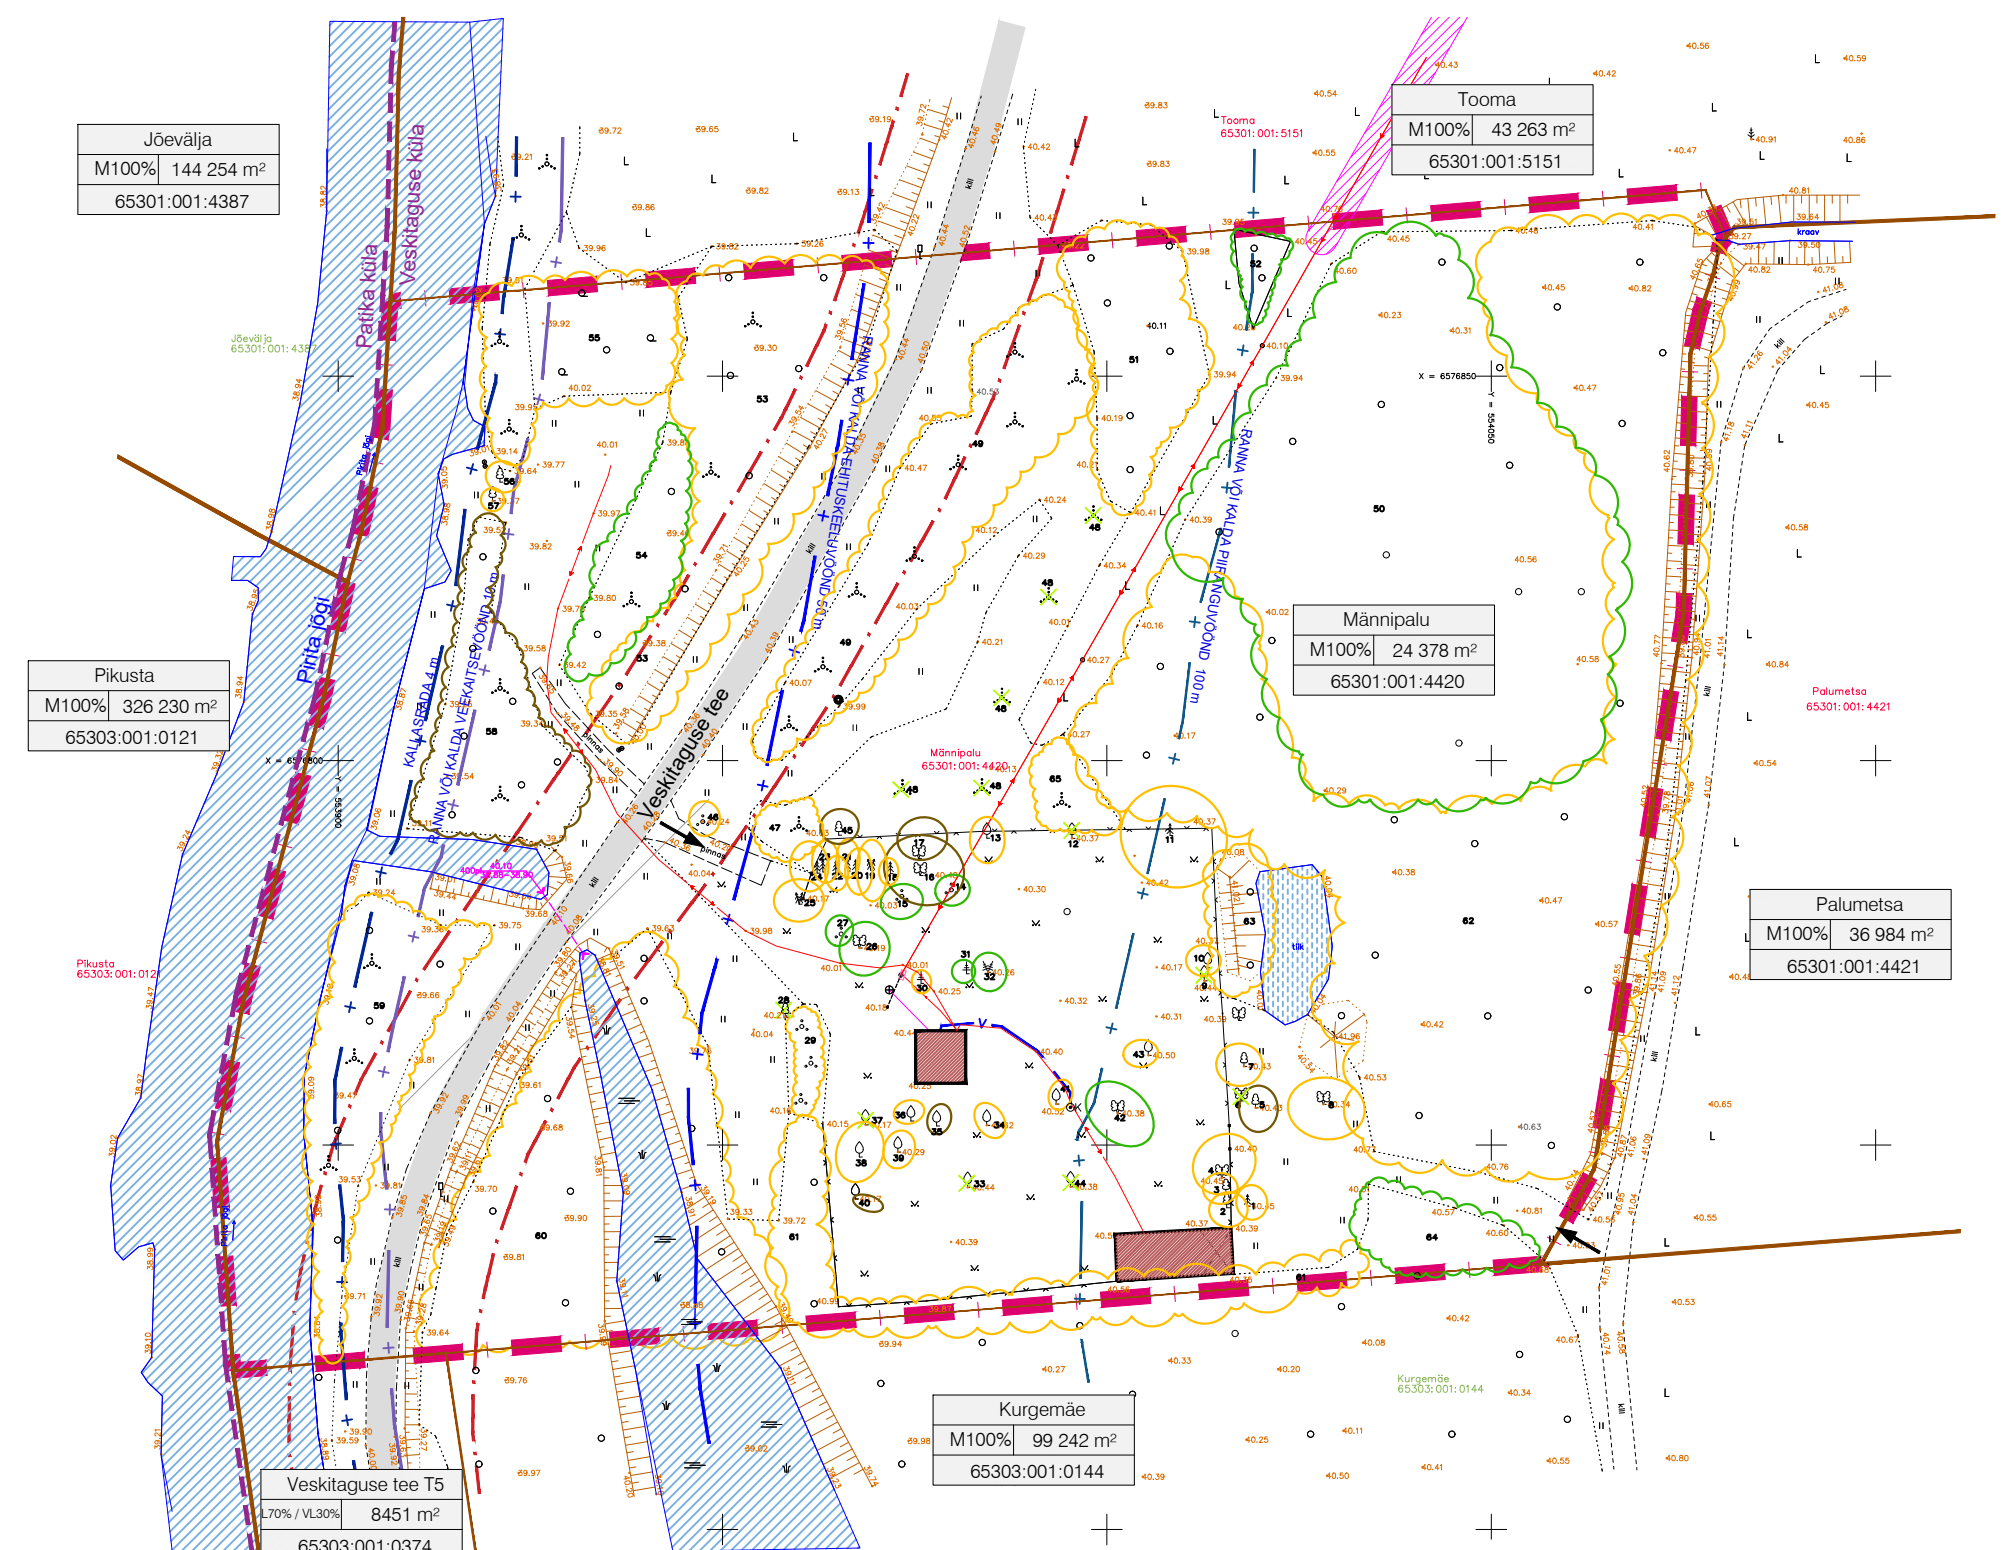

TINGMÄRGID

- PLANEERINGUALA PIIR
- OLEMASOLEVA KINNISTU PIIR
- OLEMASOLEV HOONESTUS
- TEEKAITSEVÖÖND 10 M
- OLEMASOLEV JUURDEPÄÄS KINNISTULE
- KÜLA PIIR
- PIRITA JÕGI
- KALLASRADA 10 m
- RANNA VÕI KALDA VEEKAITSEVÖÖND 20 m
- RANNA VÕI KALDA EHITUSKEELUVÖÖND 50 m
- RANNA VÕI KALDA PIIRANGUVÖÖND 100 m

OLEMASOLEVAD TEHNORAJATISED

- MADALPINGE ÕHULIIN
- MADALPINGE MAAKAABELLIIN
- OLEMASOLEV VEETORU
- TEHNOVÕRGU KAITSEVÖÖND

Tingmärgid:

- 2 Haljastusliku objekti number
- III väärtusklassi haljastus
- IV väärtusklassi haljastus
- V väärtusklassi haljastus
- Ei eksisteeri

MÄRKUSED

- Geodeetiline mõõdistus – Geoalus OÜ, 08.03.2023. a, töö nr 23-G085 (koordinaadid L-EST 97 süsteemis, kõrgused EH-2000 Amsterdami süsteemis).
- Männipalu maaüksuse haljastuse hinnang. OÜ Visioon Haljastus, töö nr 544/2024, 27.01.2025. a.

	Planeeringu koostamise korraldaja	Rae Vallavalitsus	RAE VALD, VESKITAGUSE KÜLA MÄNNIPALU KINNISTU DETAILPLANEERING TUGIPLAAN	Töö nr 546
	Planeerija	Optimal Projekt OÜ		DP
	Arhitekt	I. Pungar		M 1:1000
	Projekti juht	A. Anton		03.02.2025
				AS - 03