
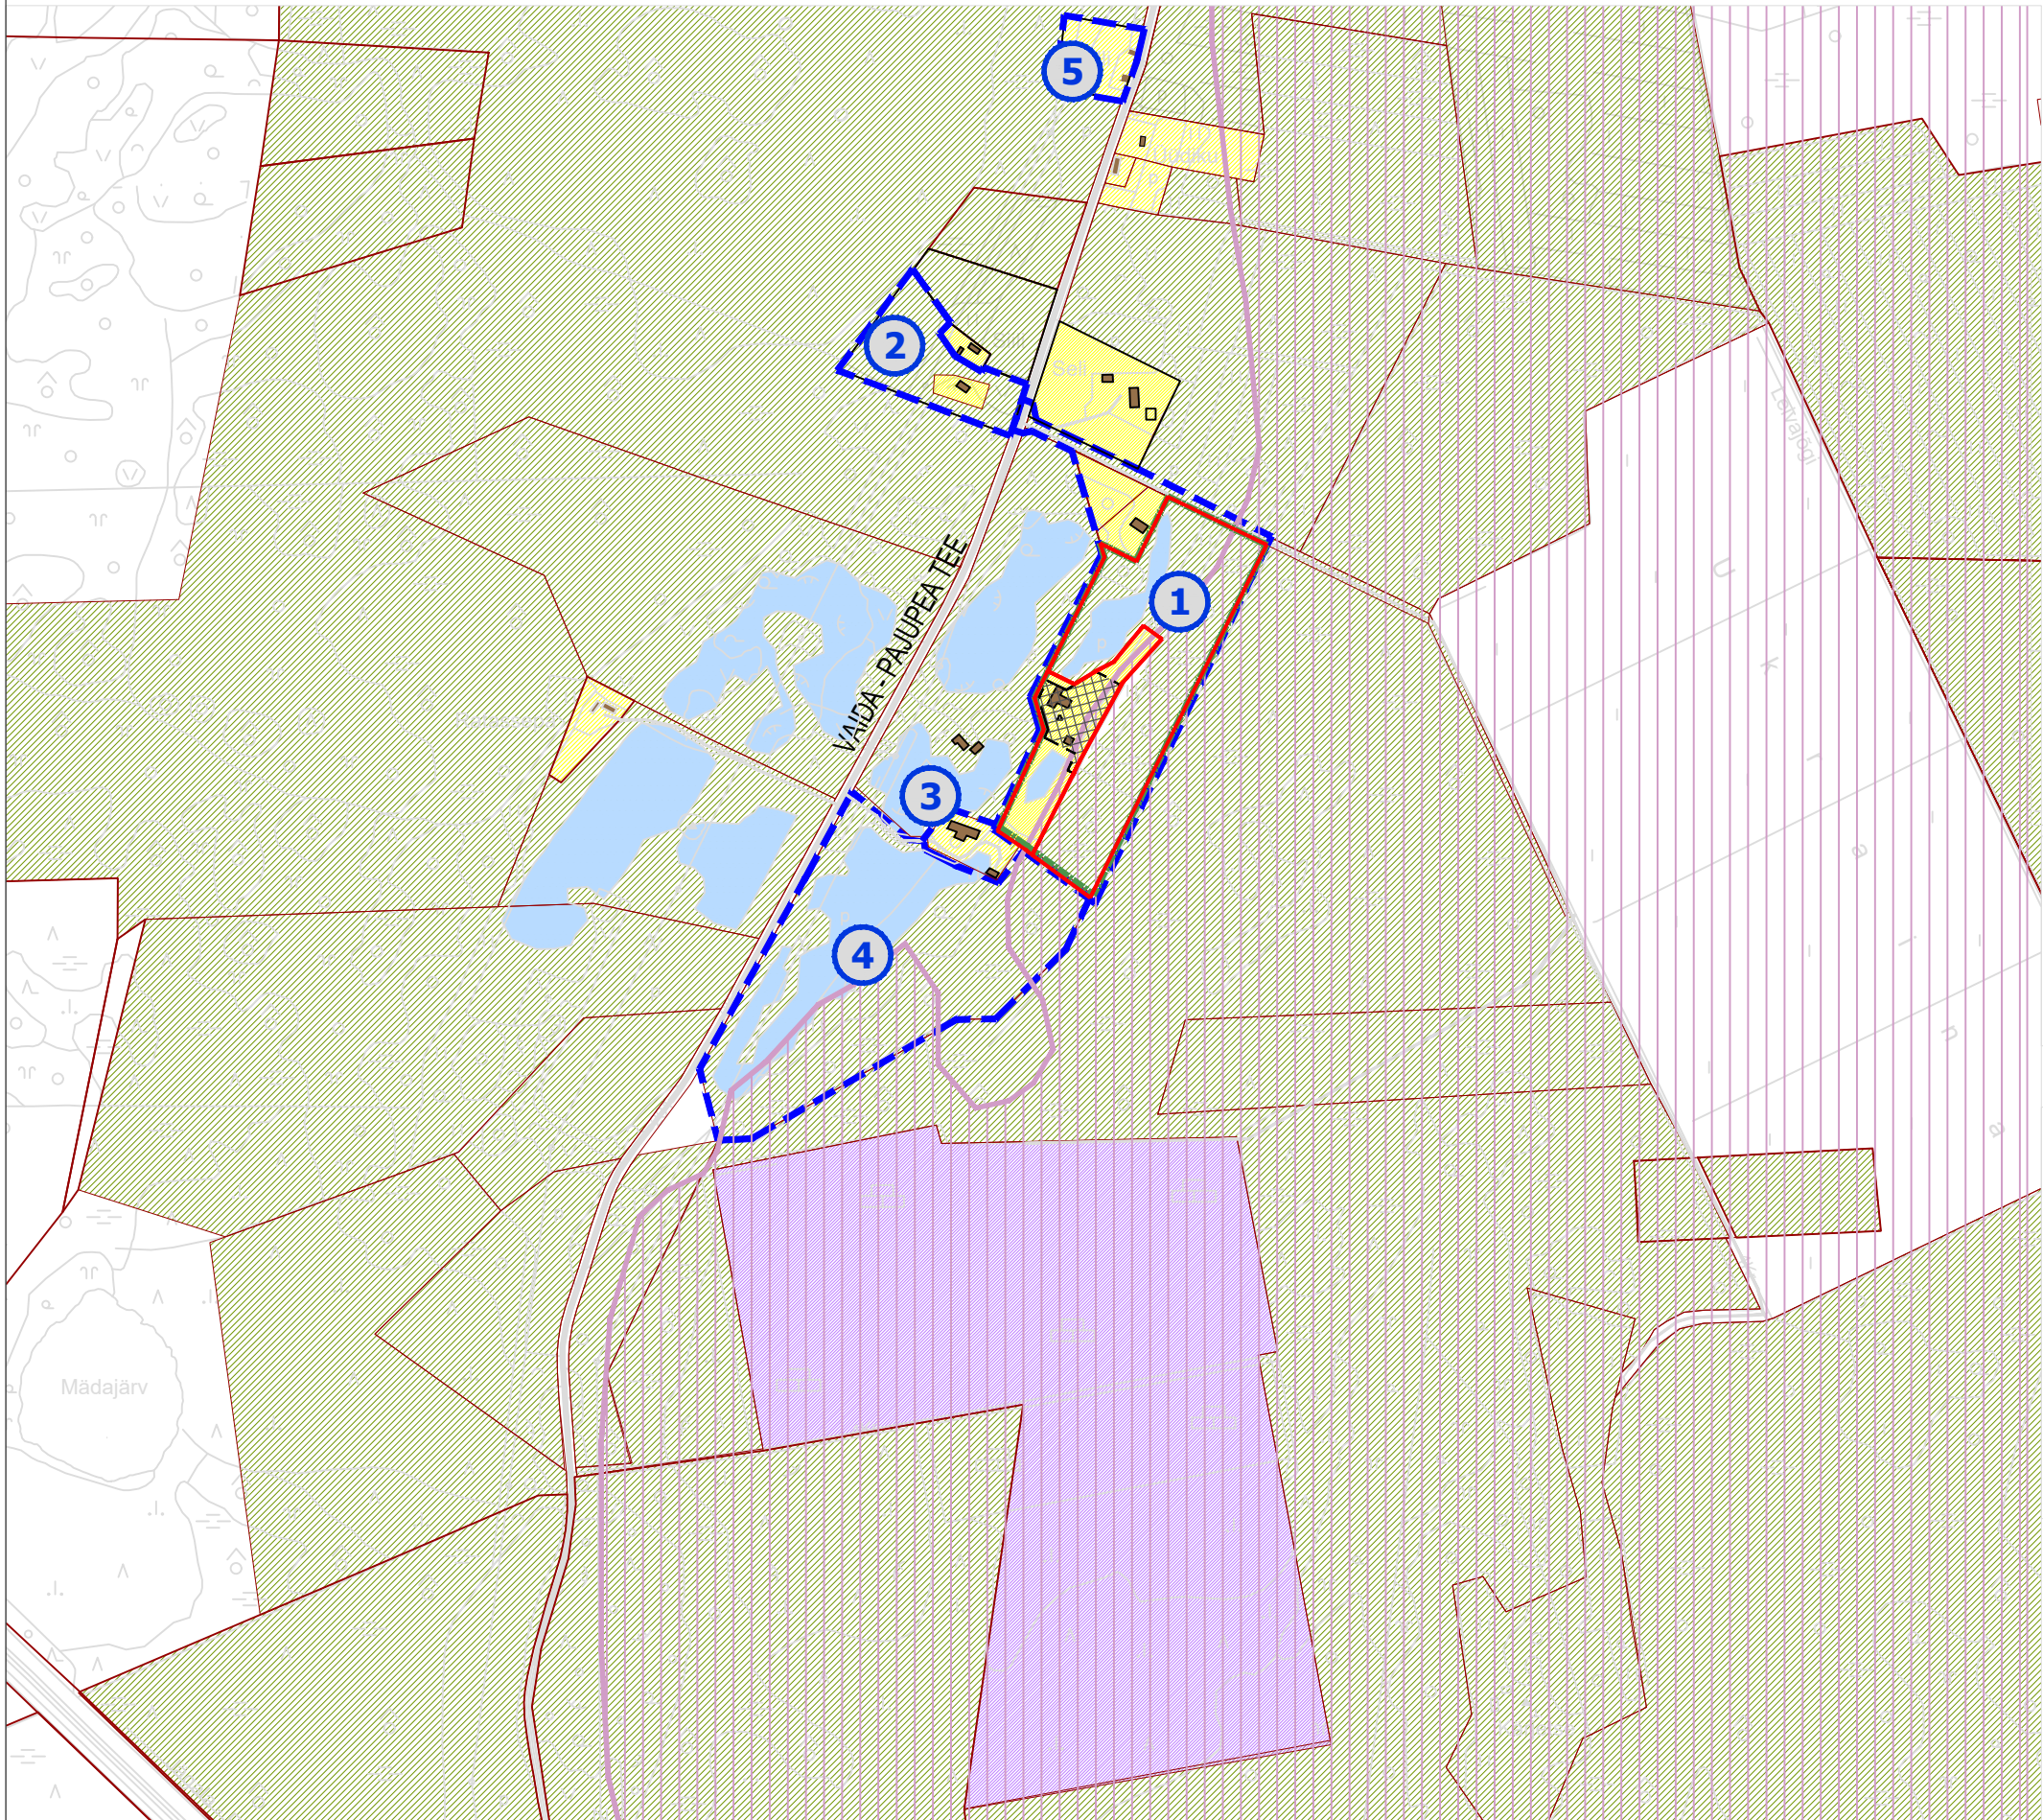
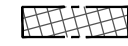
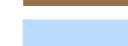


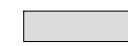

TINGMÄRGID

-  PLANEERINGUALA PIIR
-  PLANEERITUD HOONESTUSALA
-  KONTAKTVÖÖNDIS PAIKNEVA DETAILPLANEERINGU PIIR
-  KINNISTU PIIR
-  PLAN. KRUNDI PIIR
-  OLEMASOLEV HOONE
-  TEHISJÄRV
-  AUTOLIIKLUSE ALA
-  PENINGI TURBAMAARDLA

KRUNTIDE SIHTOTSTARBED (sh planeeritavad)

-  ELAMUMAA
-  ÄRIMAA
-  TURBATOOTMIS ALA
-  MAATULUNDUSMAA

PLANEERINGUALA LÄHIÜMBRUSES KEHTESTATUD DETAILPLANEERINGUD

Jrk nr	DP nimetus	Stadium
1	DP0694 - SELJ KÜLA, SELIMÄE KINNISTU JA LÄHIALA DETAILPLANEERING	KEHTESTATUD 14.04.2015, korraldus nr 509
2	DP0917 - SELJ KÜLA, SIILIMÄE KINNISTU JA LÄHIALA DETAILPLANEERING	KEHTESTATUD 14.03.2017, korraldus nr 398
3	DP0911 - SELJ KÜLA, SELJÜÄRVE KINNISTU DETAILPLANEERING	KEHTESTATUD 26.07.2016, korraldus nr 1125
4	DP0812 - SELJ KÜLA, SELJÜÄRVE KINNISTU JA LÄHIALA DETAILPLANEERING	OSALISELT KEHTETU 17.03.2015, korraldus nr 362
5	DP1165 - SELJ KÜLA, PILLI KINNISTU DETAILPLANEERING	KEHTESTATUD 19.12.2022, korraldus nr 2139



Planeeringu koostamise korraldaja Rae Vallavalitsus

Planeerija Optimal Projekt OÜ

Arhitekt I. Pungar

Projekti juht M. Kähri

RAE VALD, SELJ KÜLA,
SELIMÄE KINNISTU
DETAILPLANEERING

KONTAKTVÖÖNDI ANALÜÜS

Töö nr 547
ESKIS
AS-04
M 1:1000
25.05.2023