


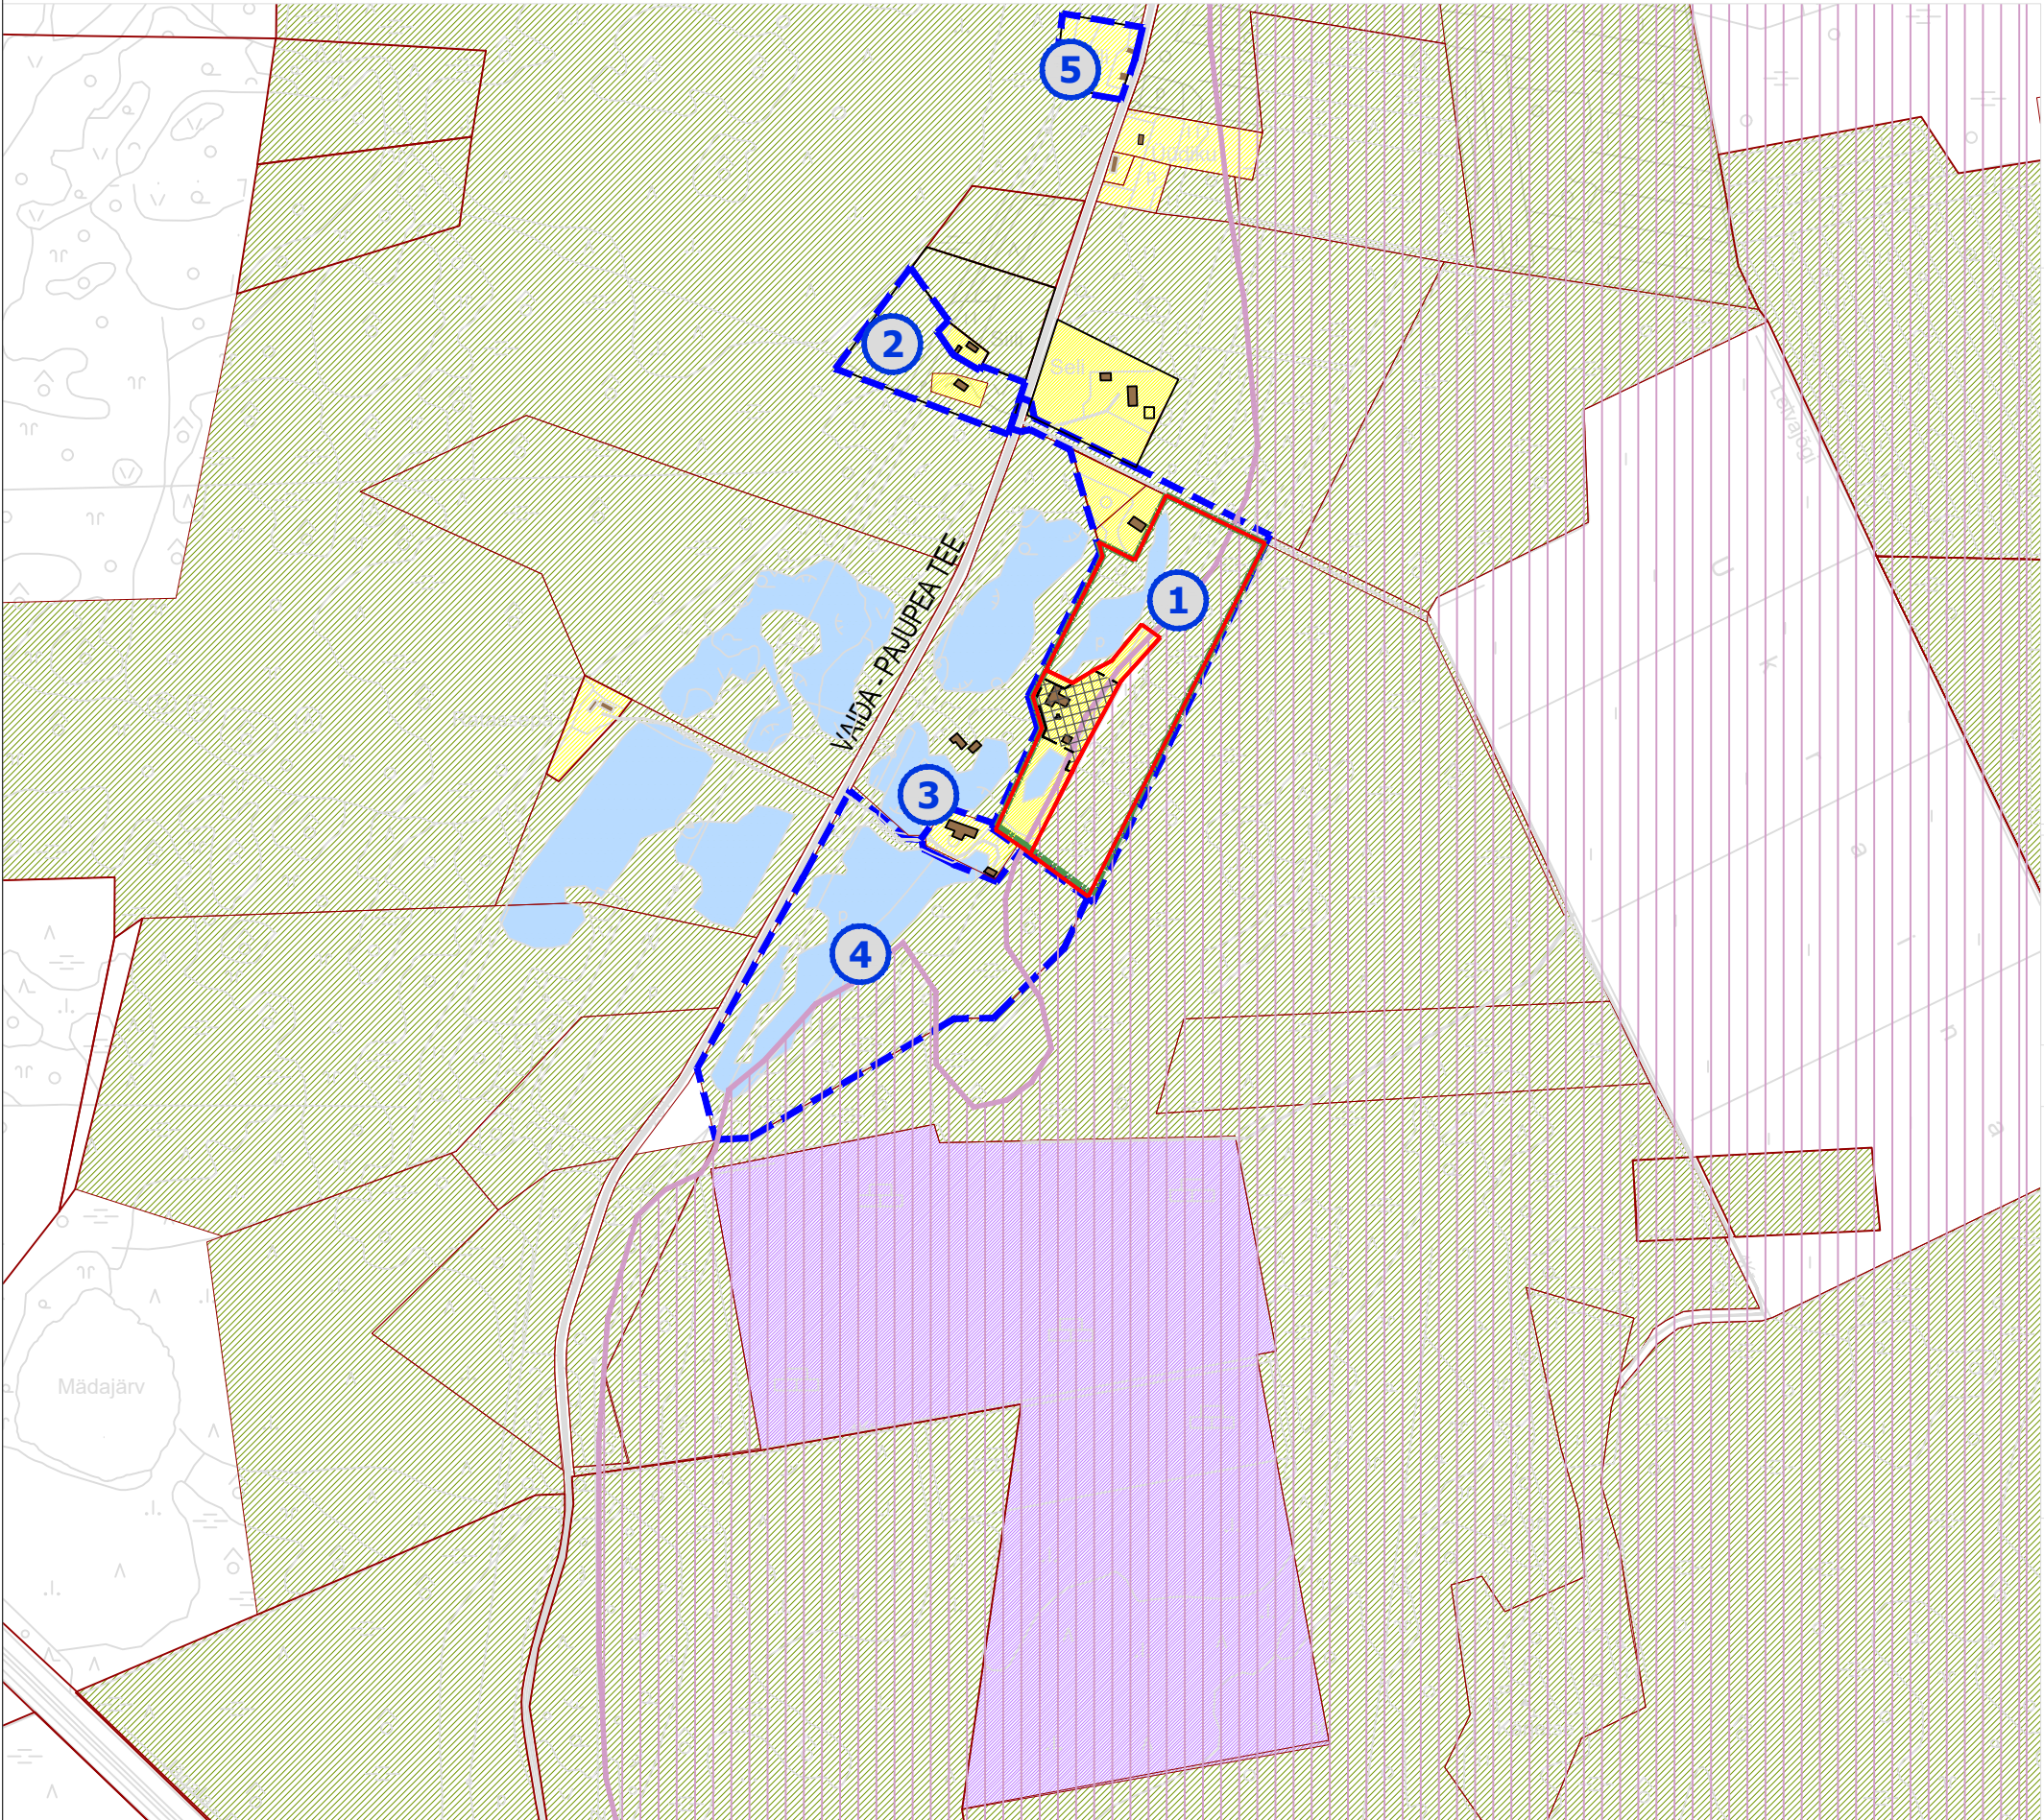

TINGMÄRGID

- PLANEERINGUALA PIIR
- PLANEERITUD HOONESTUSALA
- KONTAKTVÖÖNDIS PAIKNEVA DETAILPLANEERINGU PIIR
- KINNISTU PIIR
- PLAN. KRUNDI PIIR
- OLEMASOLEV HOONE
- TEHISJÄRV
- AUTOLIIKLUSE ALA
- PENINGI TURBAMAARDLA

KRUNTIDE SIHTOTSTARBED (sh planeeritavad)

- ELAMUMAA
- ÄRIMAA
- TURBATOOTMIS ALA
- MAATULUNDUSMAA

PLANEERINGUALA LÄHIÜMBRUSES KEHTESTATUD DETAILPLANEERINGUD

Jrk nr	DP nimetus	Stadium
1	DP0694 - SELI KÜLA, SELIMÄE KINNISTU JA LÄHIALA DETAILPLANEERING	KEHTESTATUD 14.04.2015, korraldus nr 509
2	DP0917 - SELI KÜLA, SIILIMÄE KINNISTU JA LÄHIALA DETAILPLANEERING	KEHTESTATUD 14.03.2017, korraldus nr 398
3	DP0911 - SELI KÜLA, SELLUÄRVE KINNISTU DETAILPLANEERING	KEHTESTATUD 26.07.2016, korraldus nr 1125
4	DP0812 - SELI KÜLA, SELLUÄRVE KINNISTU JA LÄHIALA DETAILPLANEERING	OSALISELT KEHTETU 17.03.2015, korraldus nr 362
5	DP1165 - SELI KÜLA, PILLI KINNISTU DETAILPLANEERING	KEHTESTATUD 19.12.2022, korraldus nr 2139



Planeeringu koostamise korraldaja Rae Vallavalitsus

Planeerija Optimal Projekt OÜ

Arhitekt I. Pungar

Projektijuht M. Kähri

RAE VALD, SELI KÜLA,
SELIMÄE KINNISTU
DETAILPLANEERING

KONTAKTVÖÖNDI ANALÜÜS

Töö nr 547

ESKIIS

AS-04

M 1:1000

25.05.2023