


ANDMED KRUNTIDE MÕODUSTAMISE KOHTA

Pos. nr	Krundi adressi ettepanek	Krundi pln. shi- oistane (kal.)	Krundi pln. suurus m²	Moodustatase kinnistusel	Osade suurused m²	Krundi senine shi- oistane (kal.)
1	Hiveslina	E75%A25%	2501	Hiveslina 65301:003:1195:2501 m²	2501	E
2	Hõbejäve	E75%A25%	2518	Hõbejäve 65301:003:1196:2518 m²	2518	E
3	Sookarla	M	2.19 ha	Sinjäre 65301:003:1197:2.10 ha Sookarla 65301:003:1198:2.09 ha	2.10 ha 2.09 ha	Ü

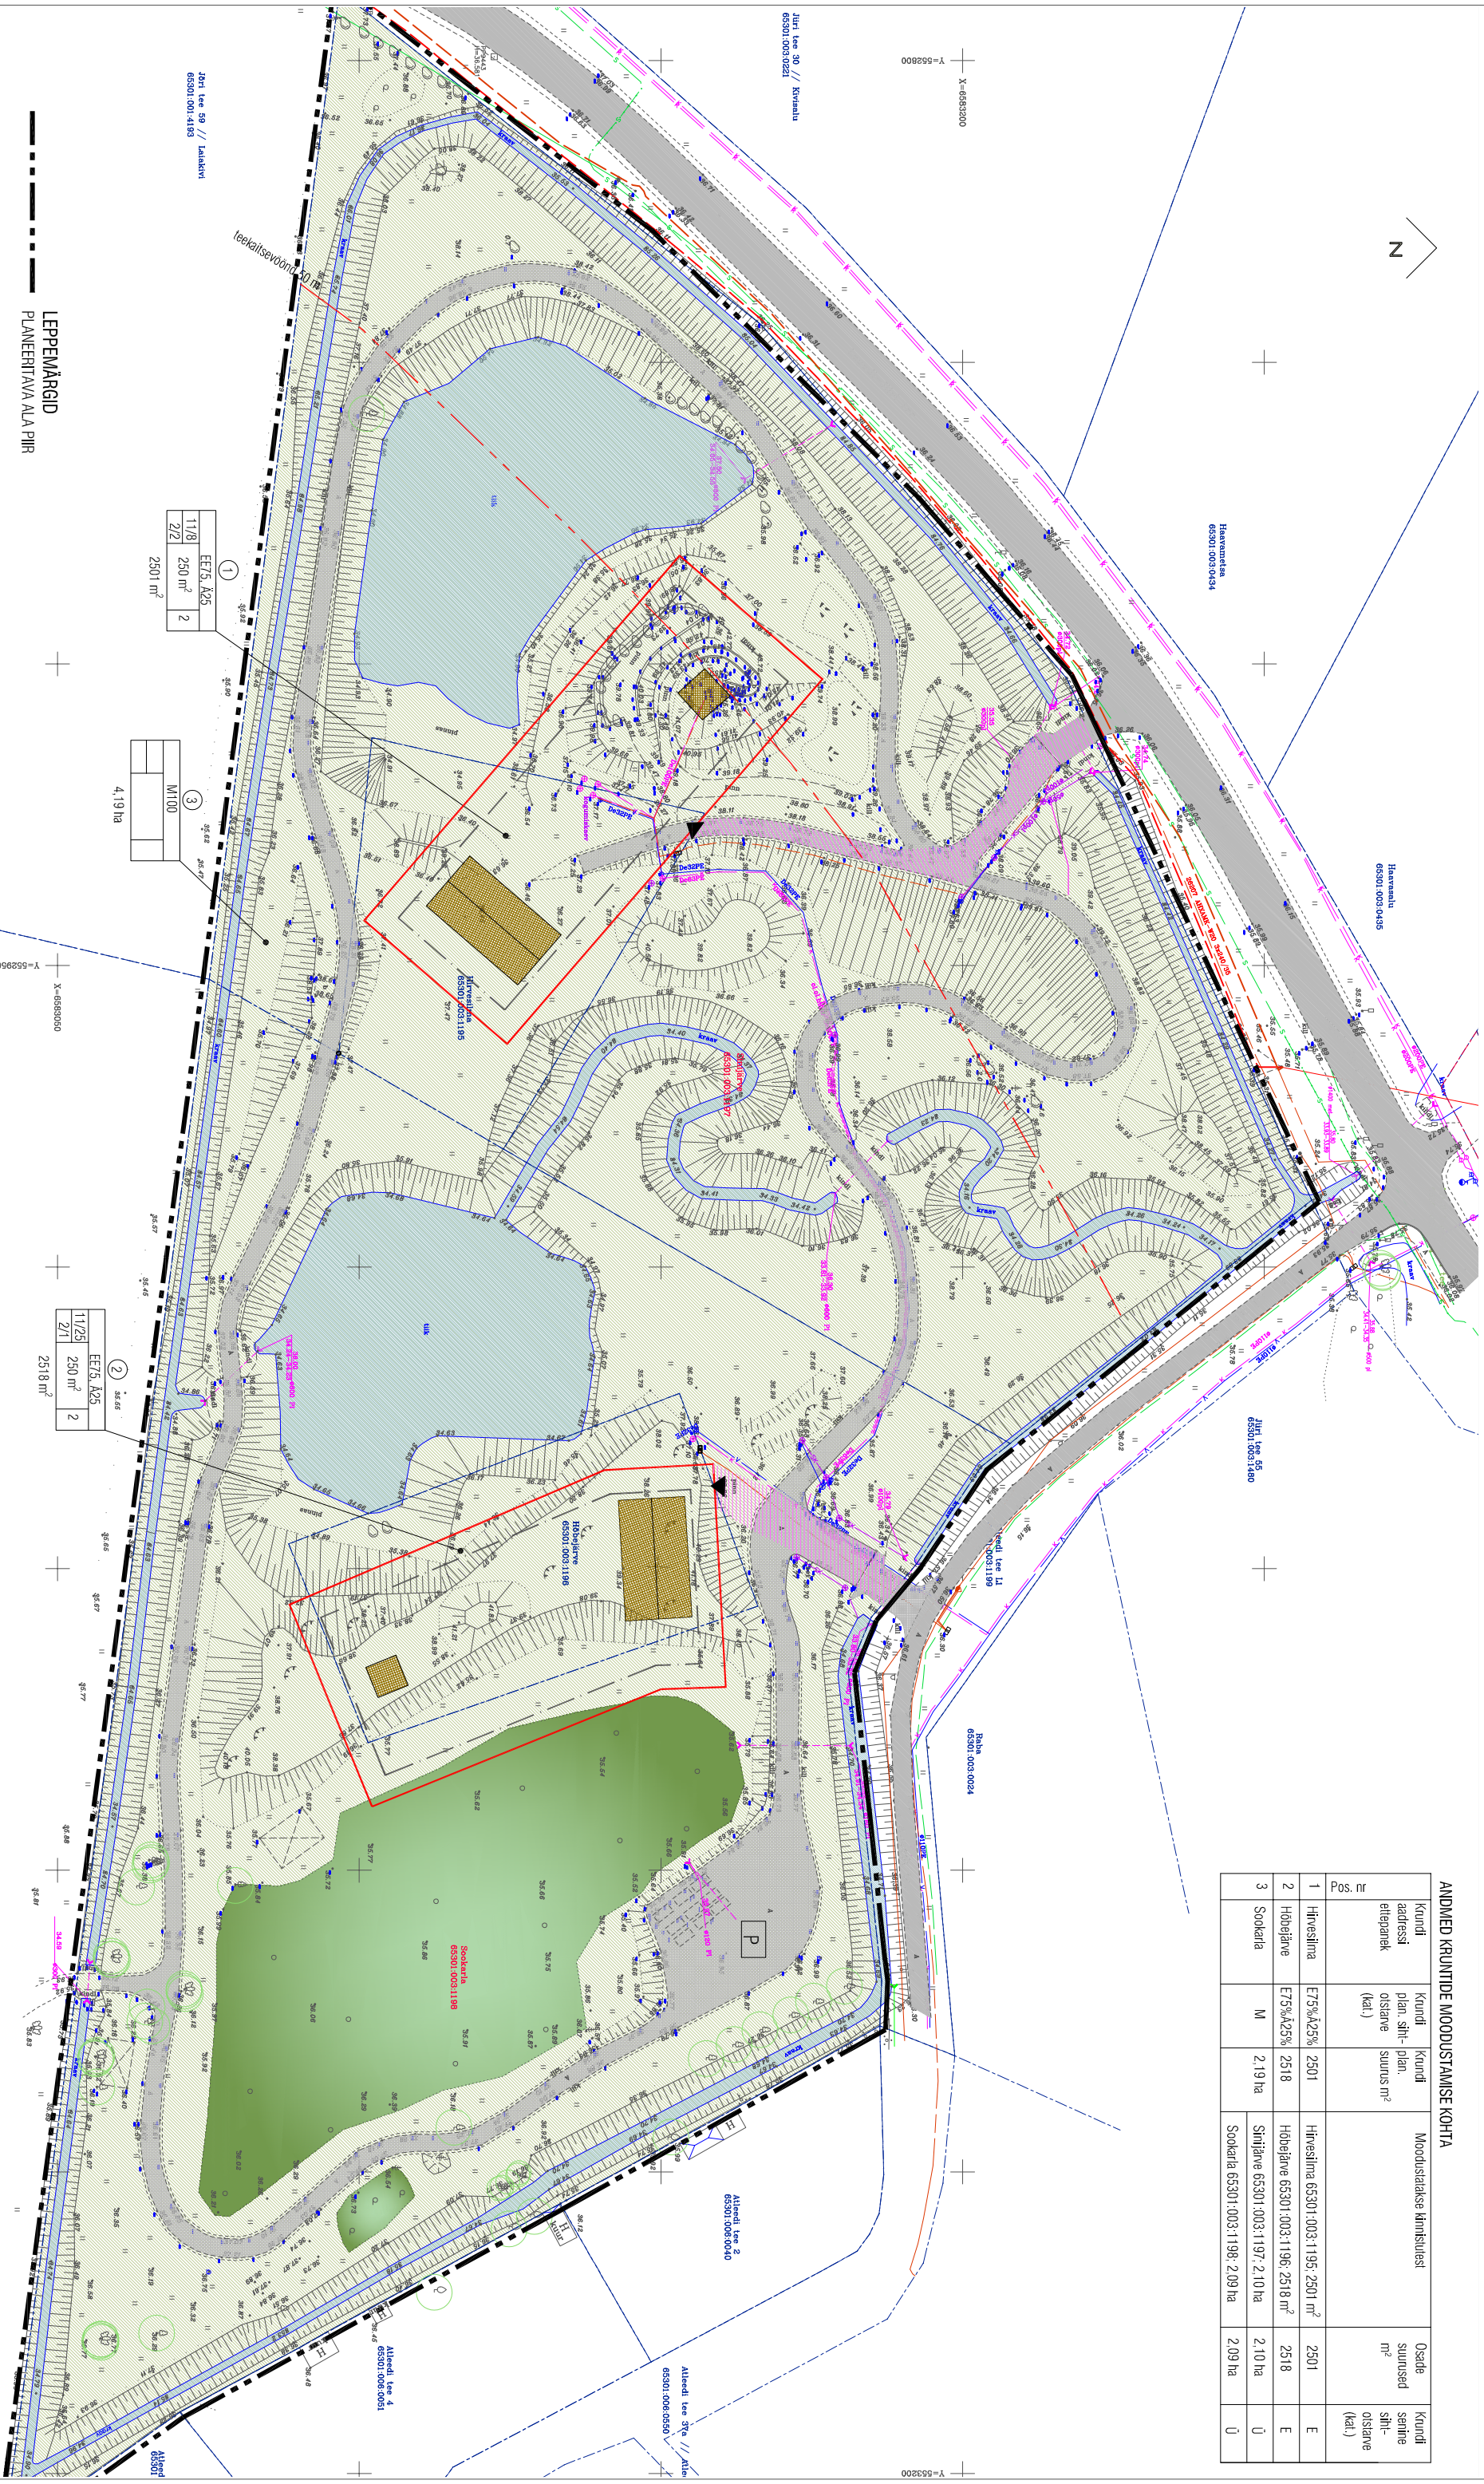

Töö nimeus:		Rae vallas Karja külas Sookarla maadiksuse ja lähiala detailplaneering	
Töö nr		T201002	
Joonise nimeus		PÕHJJOONISE ESKIS DETAILPLANEERINGU ALGATAMISE TAOTLUSE LISA	
Planeetija:		Arhit. Heiki Taras	
Dokumendi tüüp		DP ESKIS	
Skala		1:1000	
Kuupäev		02.05.2023	
MTR reg nr.		EP10419148-0001	



Heiki Taras
ARHITEKTIBÜROO

Lasekodu in Ra, 10113 Tallinn
mob: +372 518 8666, e-post: heikitaras@gmail.com
Arhitektibüroo Heiki Taras OÜ