


Lagedi alevik u 2 km. teenused
(kool, lasteaed, pood jne)

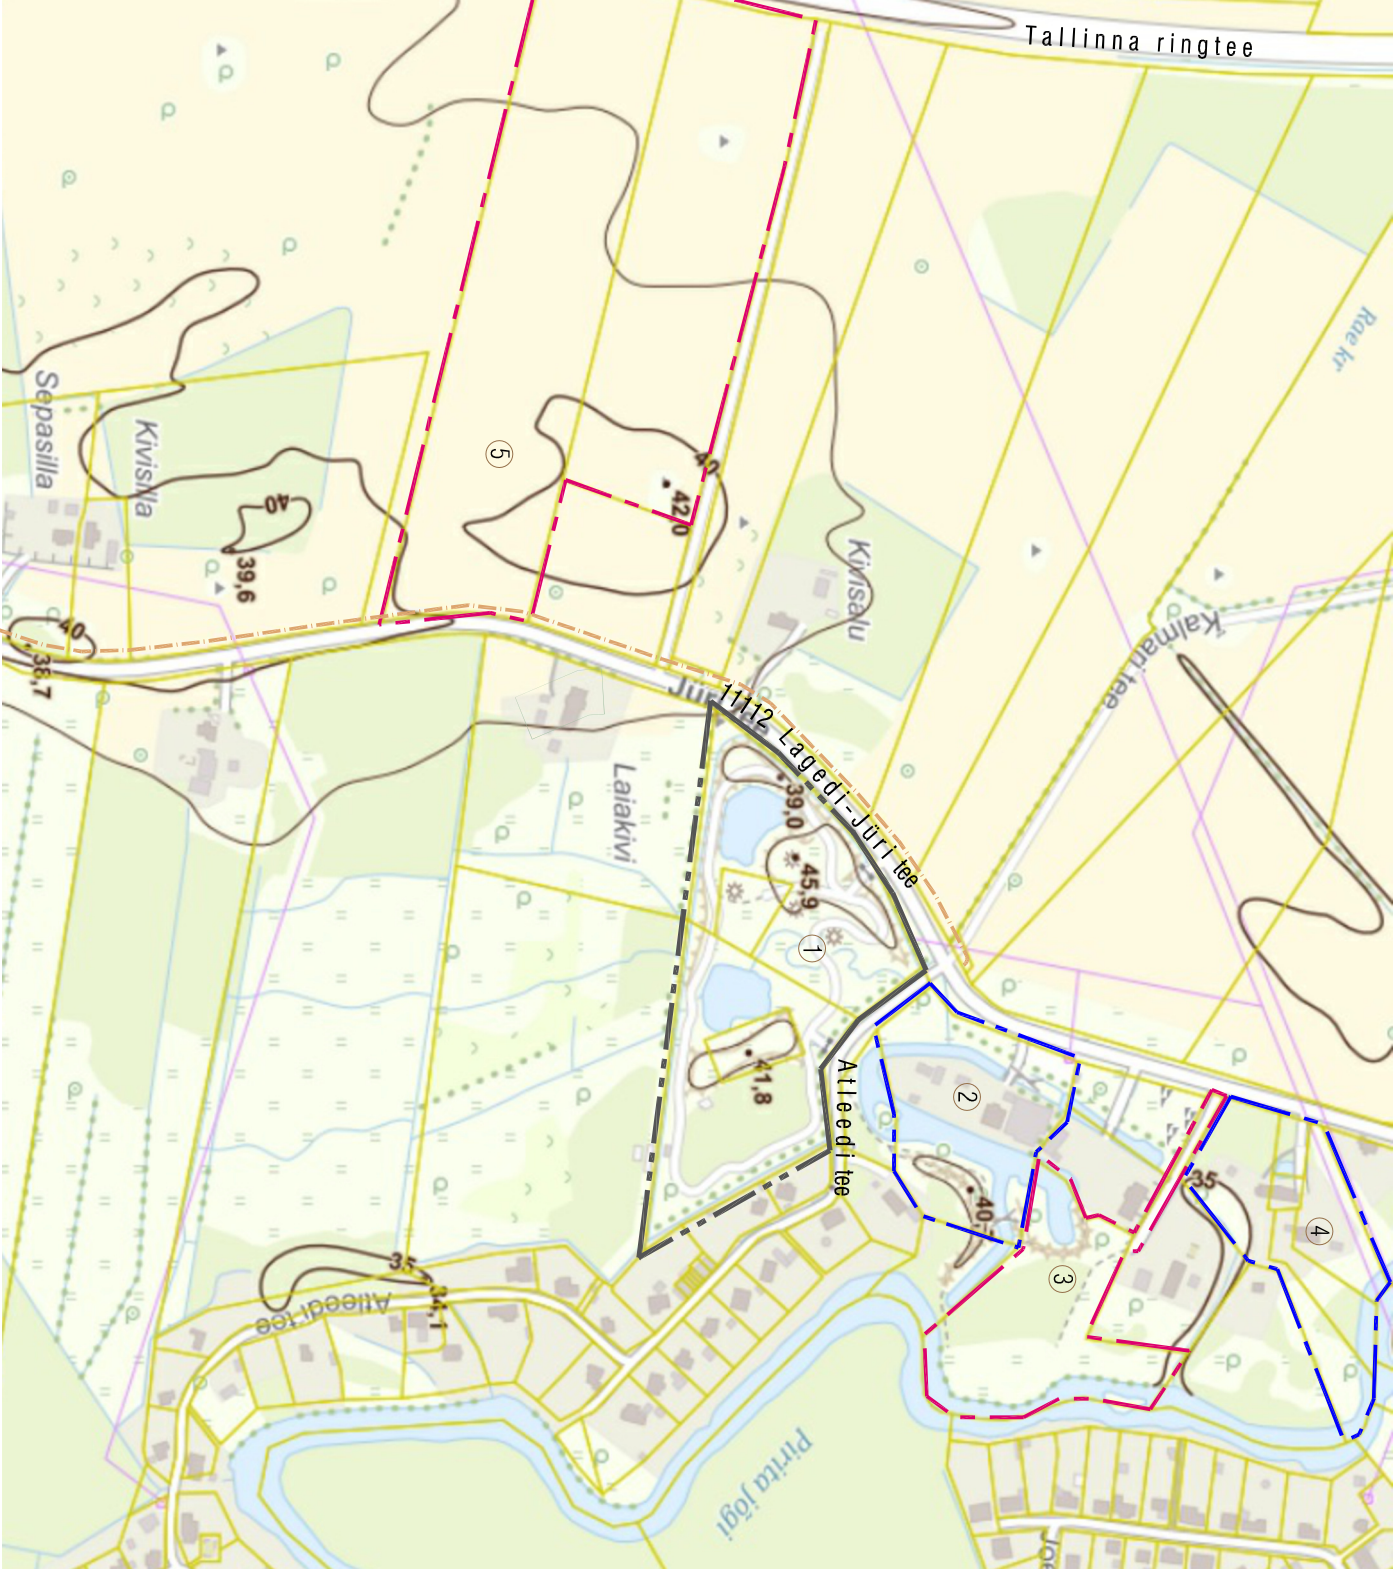

LEPPEMÄRGID

Jõel alevik u 3 km. teenused
(kool, lasteaed, pood jne)

① PLANEERITAVA ALA PIIR

② 19.12.2000 KEHTESTATUD JÕRI TEE 55
DETALPLANEERING (ELAMUMAA)


③ 19.11.2024 TAOTLUS JÕRI TEE 51 KINNISTU
DETALPLANEERINGU ALGATAMISEKS (ELAMU JA MAATULUNDUSMAA)

④ 01.06.2003 KEHTESTATUD JÕRI TEE 49 KINNISTU
DETALPLANEERING (ELAMUMAA)

⑤ 23.03.2023 ALGATATUD KAASKU JA TEEÄÄRE KINNISTUTE
DETALPLANEERING
(ELAMU-, ARI- JA TOOTMISMAA)



JALGRATTA- JA JALGTEE

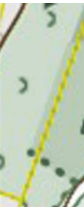



MAAKASUTUSE SIHTOTSTARVE
MAATULUNDUSMAA



MAAKASUTUSE SIHTOTSTARVE
ELAMUMAA



Väljavõte Rae valla üldplaneeringust
Planeeritav ala HPP – perspektiivne haljasala ja parkmetsa maa

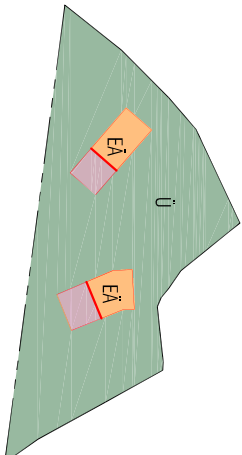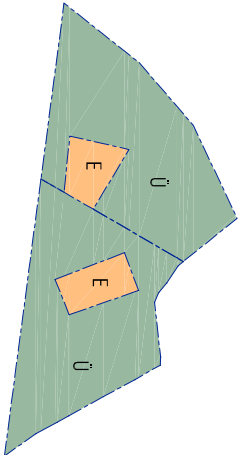

22.10.2013 KEHTESTATUD SOOKARLA KINNISTU JA LÄHIALA
DETALPLANEERINGU JÄRGNE MAAKASUTUS PLANEERITAVAL ALAL:

E- ELAMUMAA
Ü- ÜLDMAA KOKKU 4.19 ha

PLANEERITAV MAAKASUTUS PLANEERITAVAL ALAL:
EÄ- ELAMUMAA 60%, ÄRIMAA 40%
Ü- ÜLDMAA 4.19 ha

Tellija, huvitatud isik:		Töö nr.:		Töö nimetus:	
Eraisik		T230615		Karla küla Hivesilma, Hõbejärve, Sinijärve ja Sookarla kinnistute ja lähiala detailplaneering	
Planeerija:		Staadium		Joonise nimetus:	
Arhitekt Heiki Taras Arhitekt Lea Teeäär		DP		KONTAKTIVÕUNDI SKEEM	
Dokumendi tähts:		Skala:		Kuuajav:	
DP-2				15.08.2025	
MTR reg nr.:				EP10419148-0001	

Heiki Taras
ARHITEKTID
Lasepõudu tn 6a, 10113 Tallinn
mob: +372 518 8866, e-post: heikitaras@gmail.com
Arhitektuuribüroo Heiki Taras OÜ