


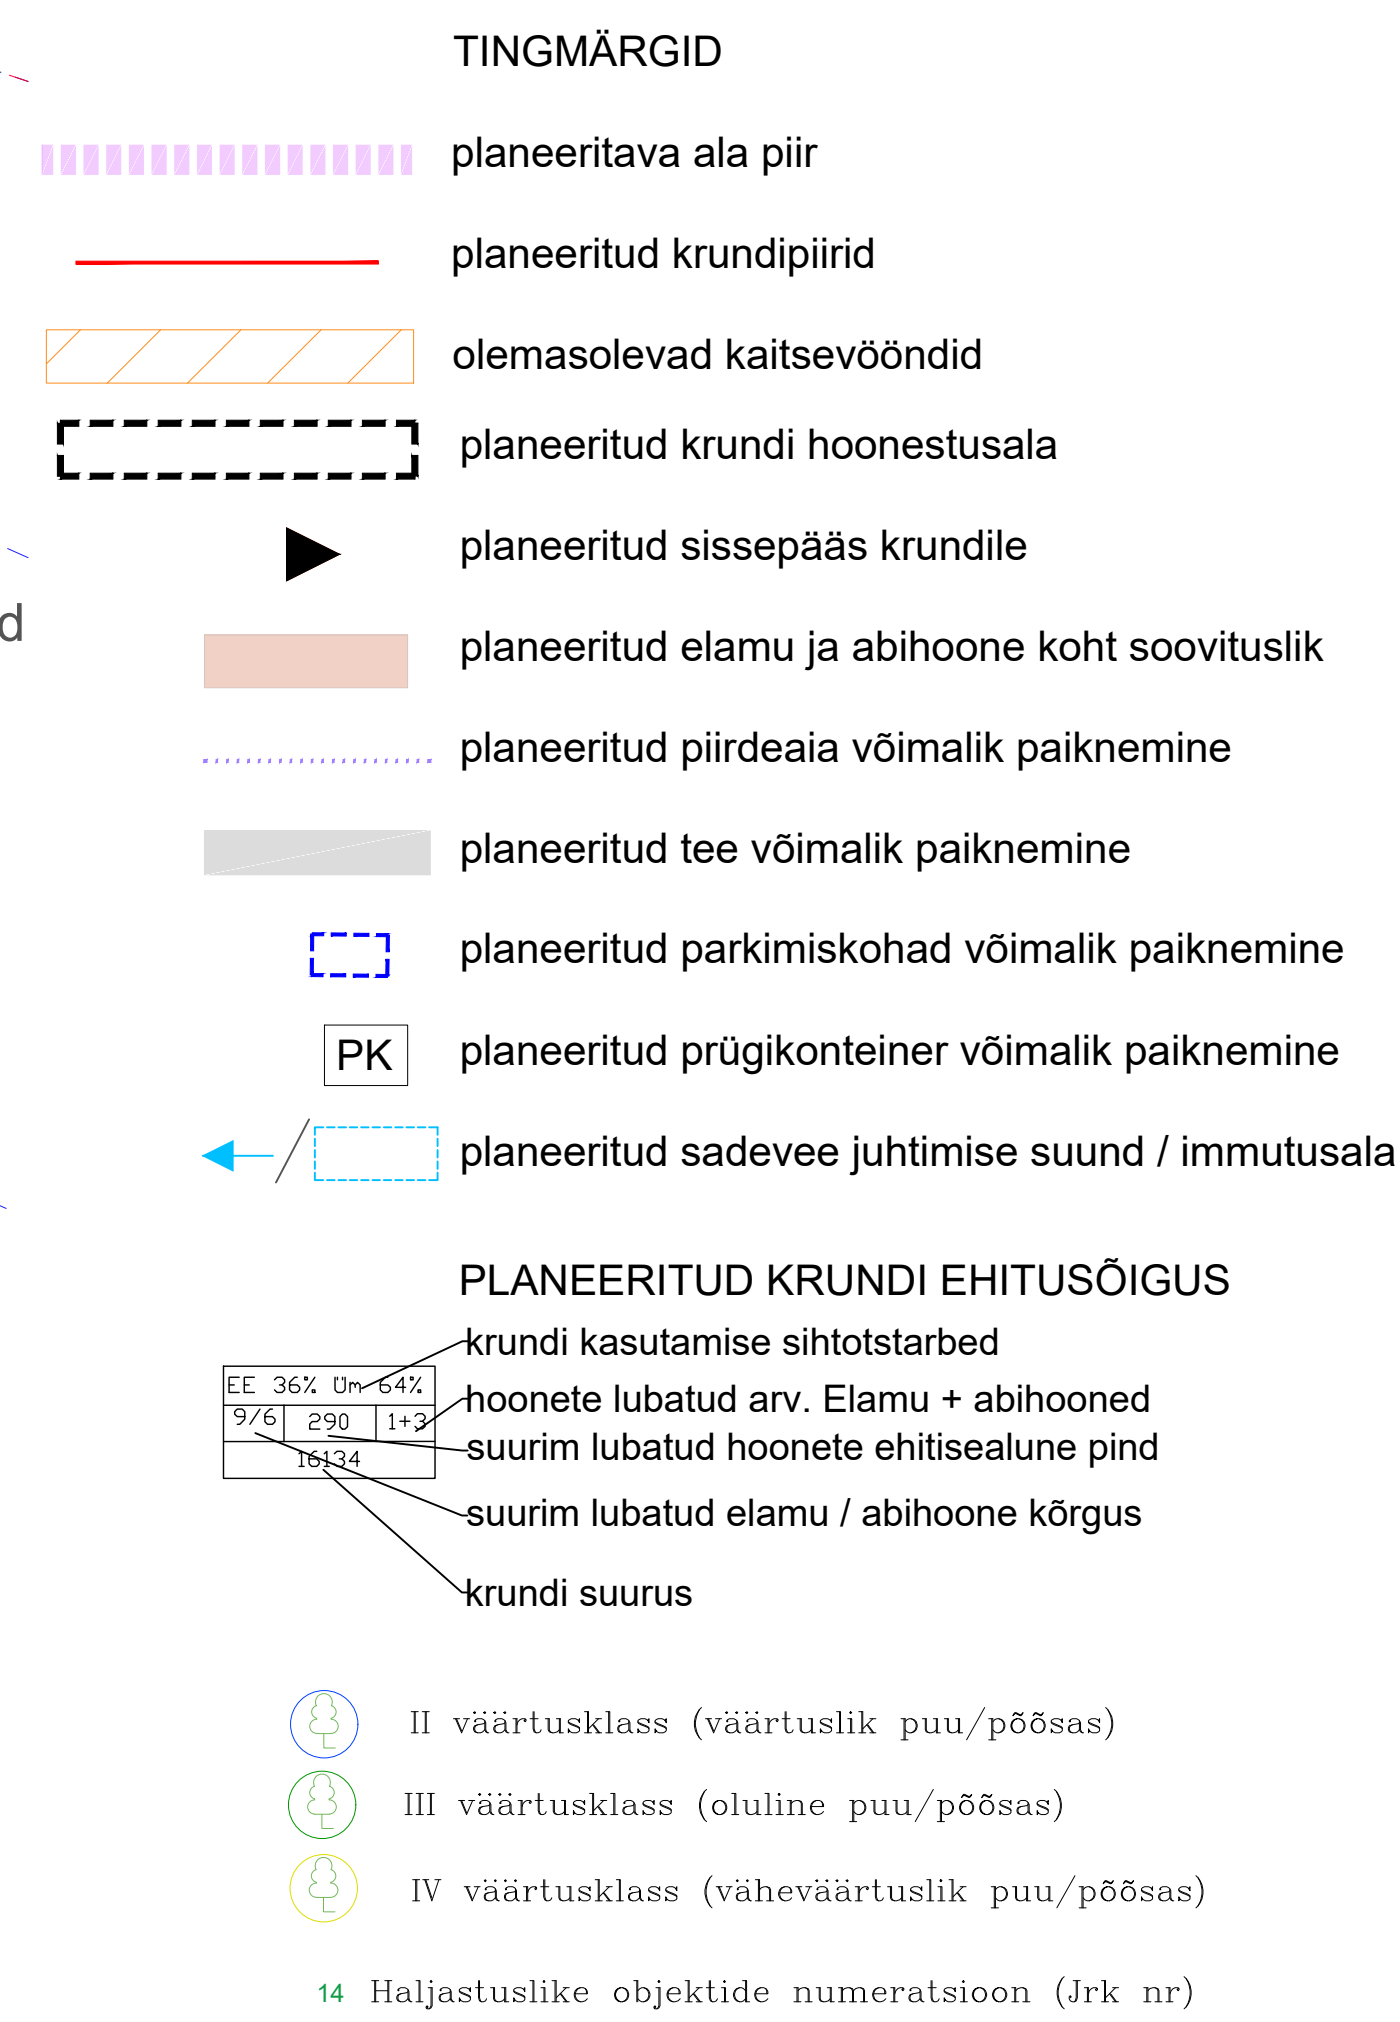

 Oswalding Visionprojekt reg 10461526 Kivunuki tee 5 Rae k Rae v Harjumaa 75310 tel +372 50171159 loona@visionprojekt.eu	Jõenurme kinnistu ja lähiala detailplaneering		
	vastutav arhitekt Loona Lepp arhitekt Kaarel Mölder	Põhijoonis 1:500	Huvitatud isikuid: Kaupo Kruusvee, Rames Alliksoo joonis nr: 4