


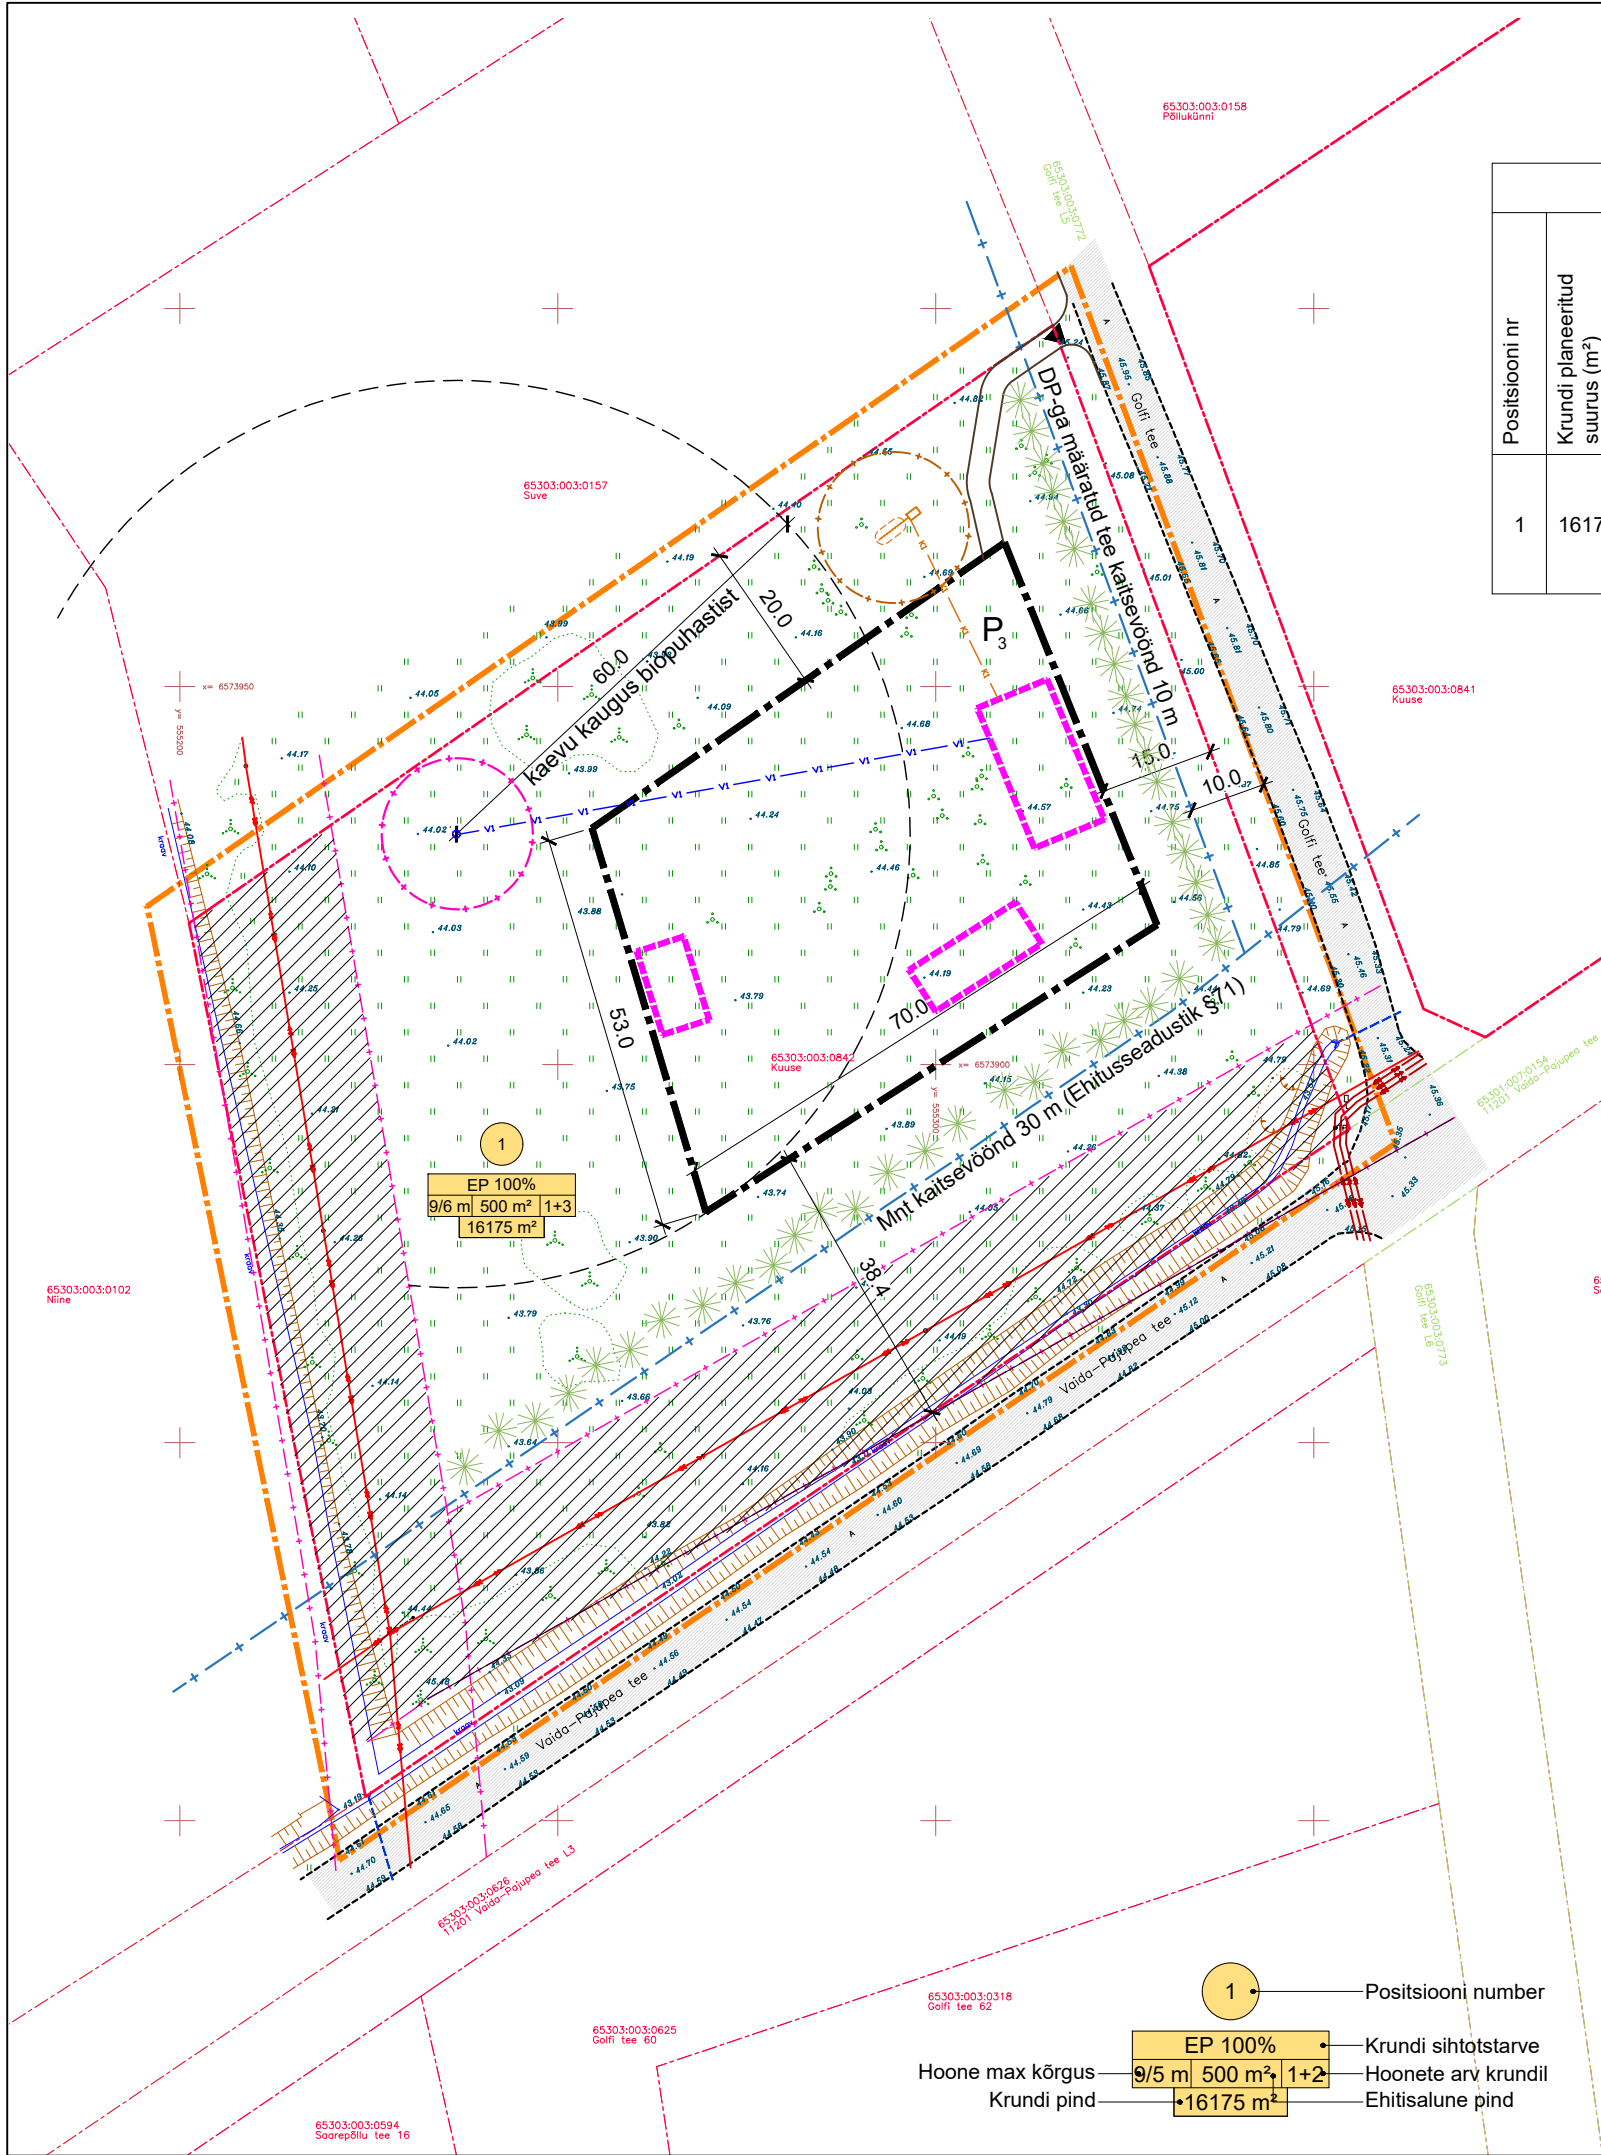

KRUNDI EHITUSÕIGUS NING KITSENDUSED										
Positsiooni nr	Krundi planeeritud suurus (m²)	Ehitisalune pind (m²)	Max korruselisus / hoone kõrgus (m)	Hoone arv krundil	Maa sihtotstarve ja osakaalu % (detailplaneeringu liikide kaupa)	Maa sihtotstarve ja osakaalu % (katastrikuse liikide kaupa)	Hoonete suletud brutopind	Tulepüsvusklass	Parkimiskohtade arv	Kitsendused
1	16175	500	Põhihoone 2/ 9 m abihoone 1/ 6 m	Elamu+ 3 abihoonet	Üksikelamu maa 100%	Elamumaa 100%	1200	TP3	3	Servituudi vajadus OÜ Elektrilevi keskpinge õhuliinidele

TINGMÄRGID

- PLANEERITUD ALA PIIR
- KINNISTU PIIR
- PLANEERITUD HOONESTUSALA
- SISSEPÄÄS KRUNDILE
- PLANEERITUD SISSESÕIDU TEE
- P₃ PARKIMISKOHTADE ARV KRUNDIL
- TEHNOVÕRGU KAITSEVÕÖND
- ISIKLIKU KASUTUSÕIGUSE VAJADUSEGA ALA (ELEKTRILEVI)
- PERSPEKTIIVNE KÕRGHALJASTUS
- TEE KAITSEVÕÖND
- OLEMASOLEVAD ASFALTKATTEGA TEED
- HOONETE VÕIMALIKUD ASUKOHAD
- PLANEERITUD BIOPUHAISTI KOOS IMMUTUSALA JA KUJAGA (10 m)

1 Positsiooni number

EP 100%
9/5 m 500 m² 1+2
16175 m²

Hoone max kõrgus
Krundi pind

Krundi sihtotstarve
Hoonete arv krundil
Ehitisalune pind



TELLIJA	Ivo Etti ja Paula Etti	PROJEKTI JUHT	Mari Kallas	LEHT
PROJEKT	Suuresta küla Kuuse kinnistu detailplaneering	PLANEERIJA	Mari Kallas	STAADIUM
JOONIS	Detailplaneeringu joonis	MÖÖT	1:1000	DP eskiislahendus
		TÖÖ NR.	2304	KOOSTATUD
				dets.2023