




TINGMÄRGID

- KEHTESTATUD DETAILPLANEERINGUD
- SOOVITUD DETAILPLANEERINGUTE ALGATUSED
- KUUSE MÜ - TAOTLETAV ÜHE KINNISTU DETAILPLANEERING

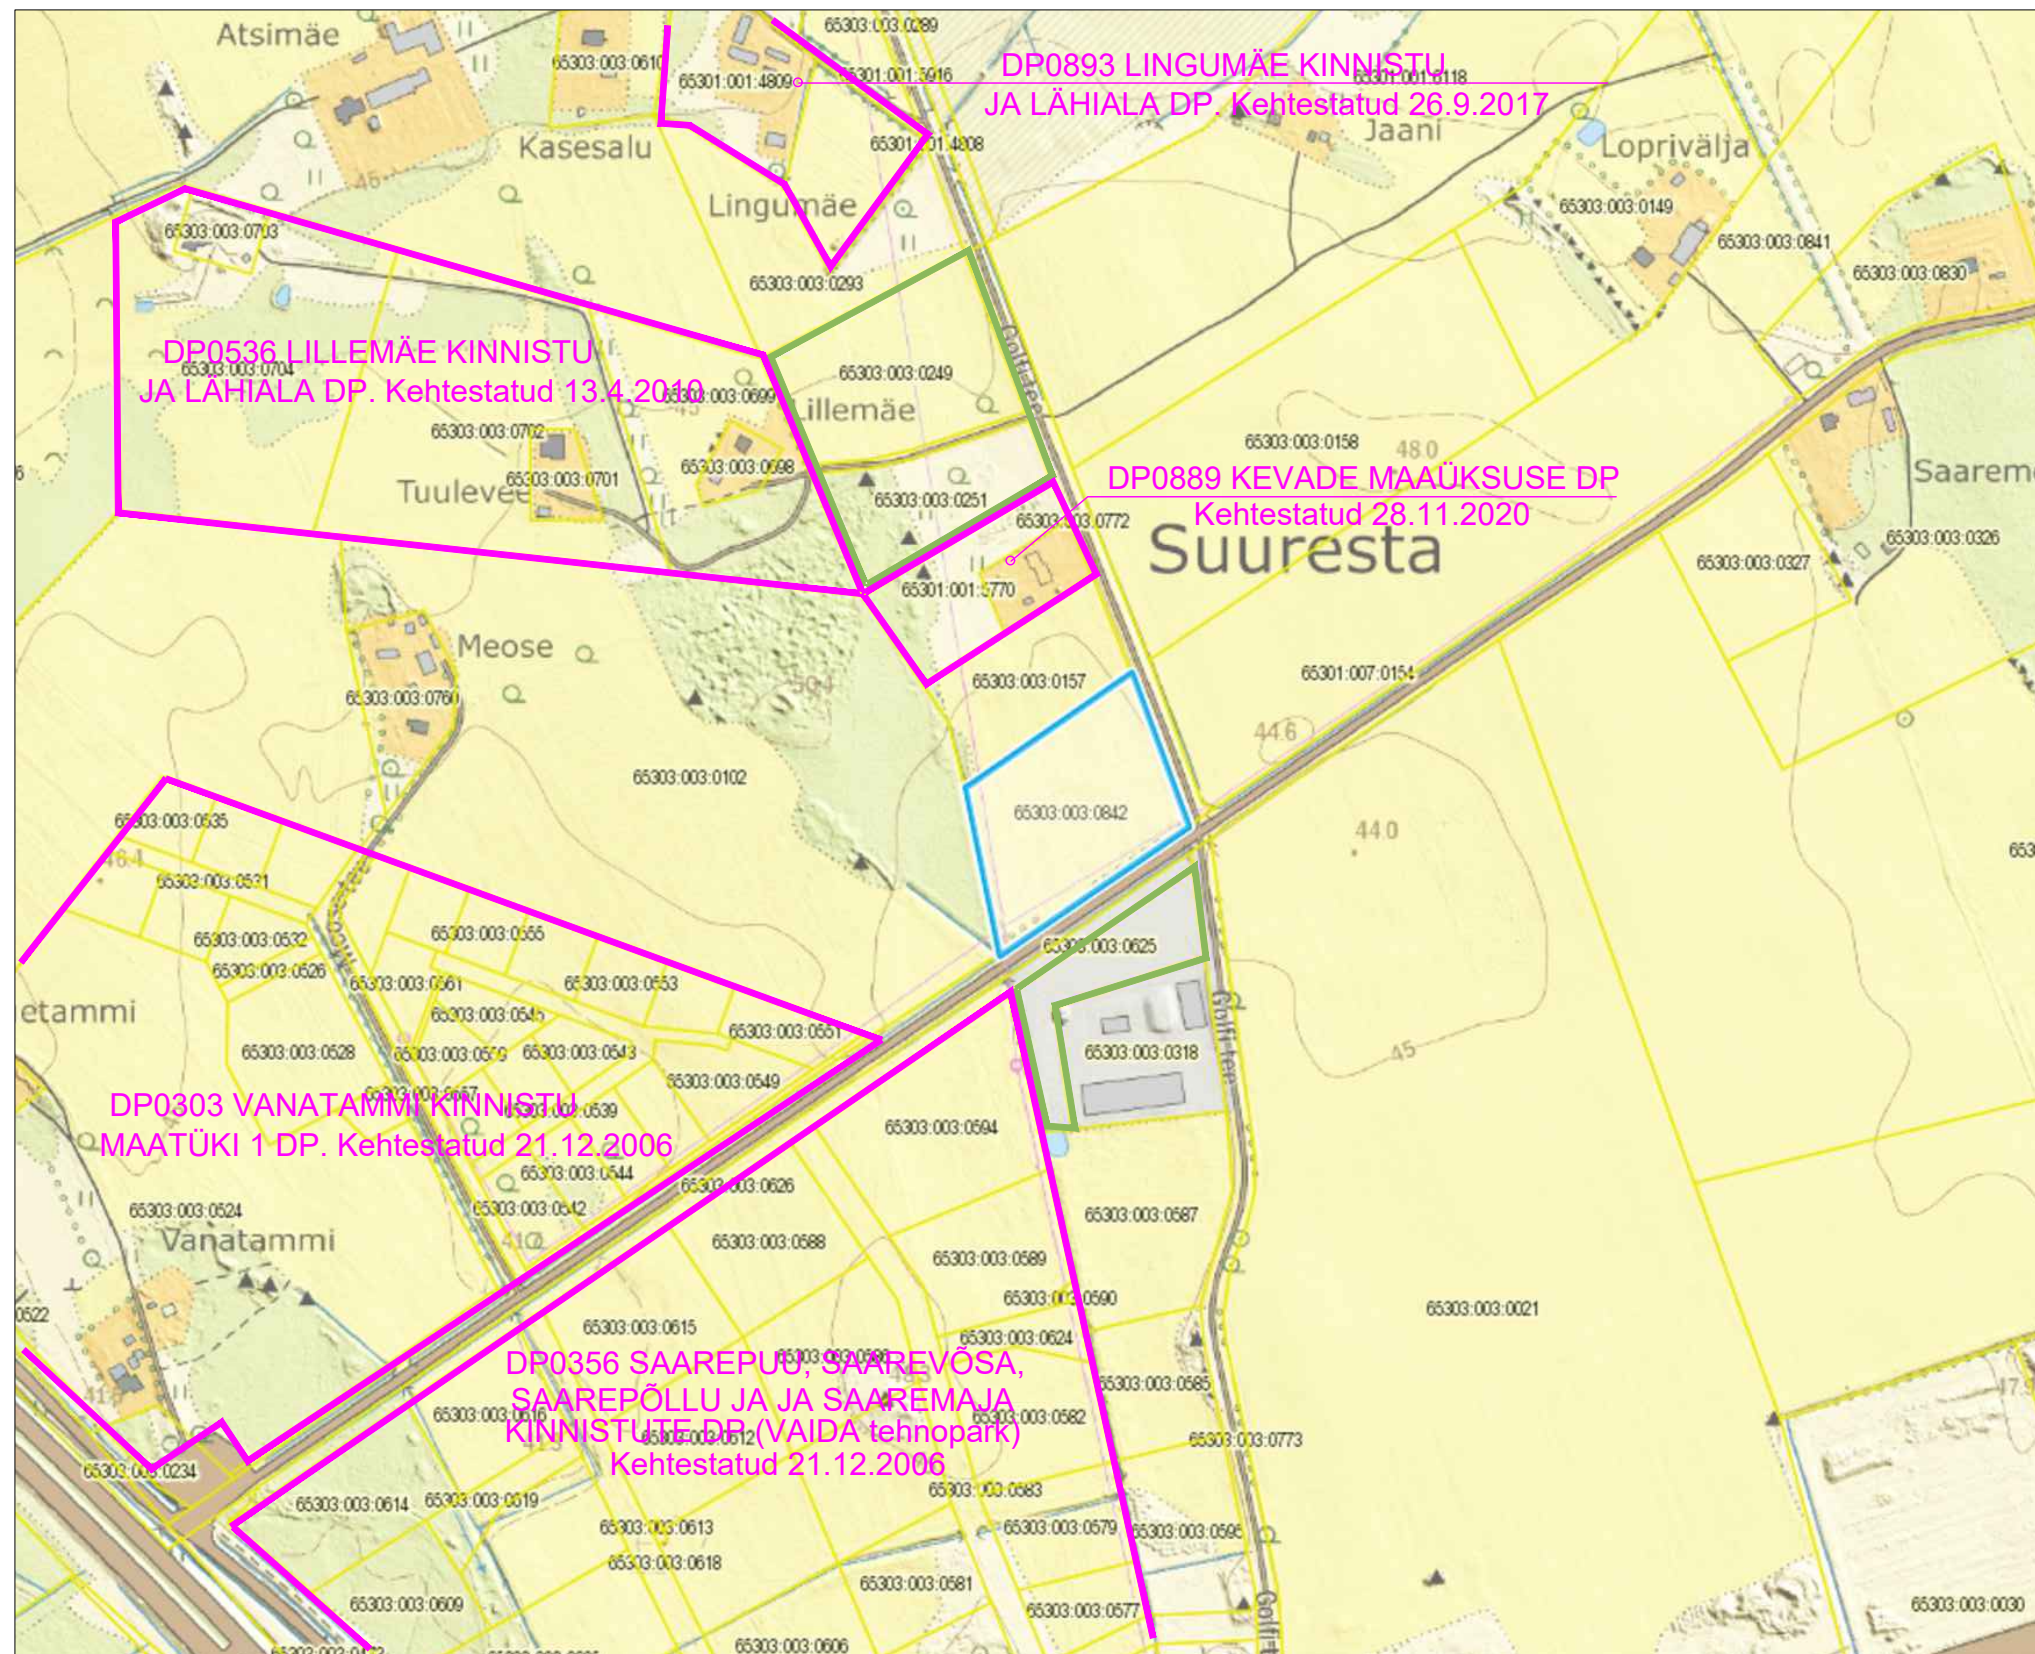

TELLIJA		PROJEKTI JUHT		LEHT
Paula Etti		Mari Kallas		01
PROJEKT		PLANEERIJA		STAADIUM
Suuresta küla Kuuse kinnistu detailplaneering		Mari Kallas		DP eskiislahendus
JOONIS		MÕÖT	TÖÖ NR.	KOOSTATUD
Kontaktvõõndi joonis			2304	aug.2023