



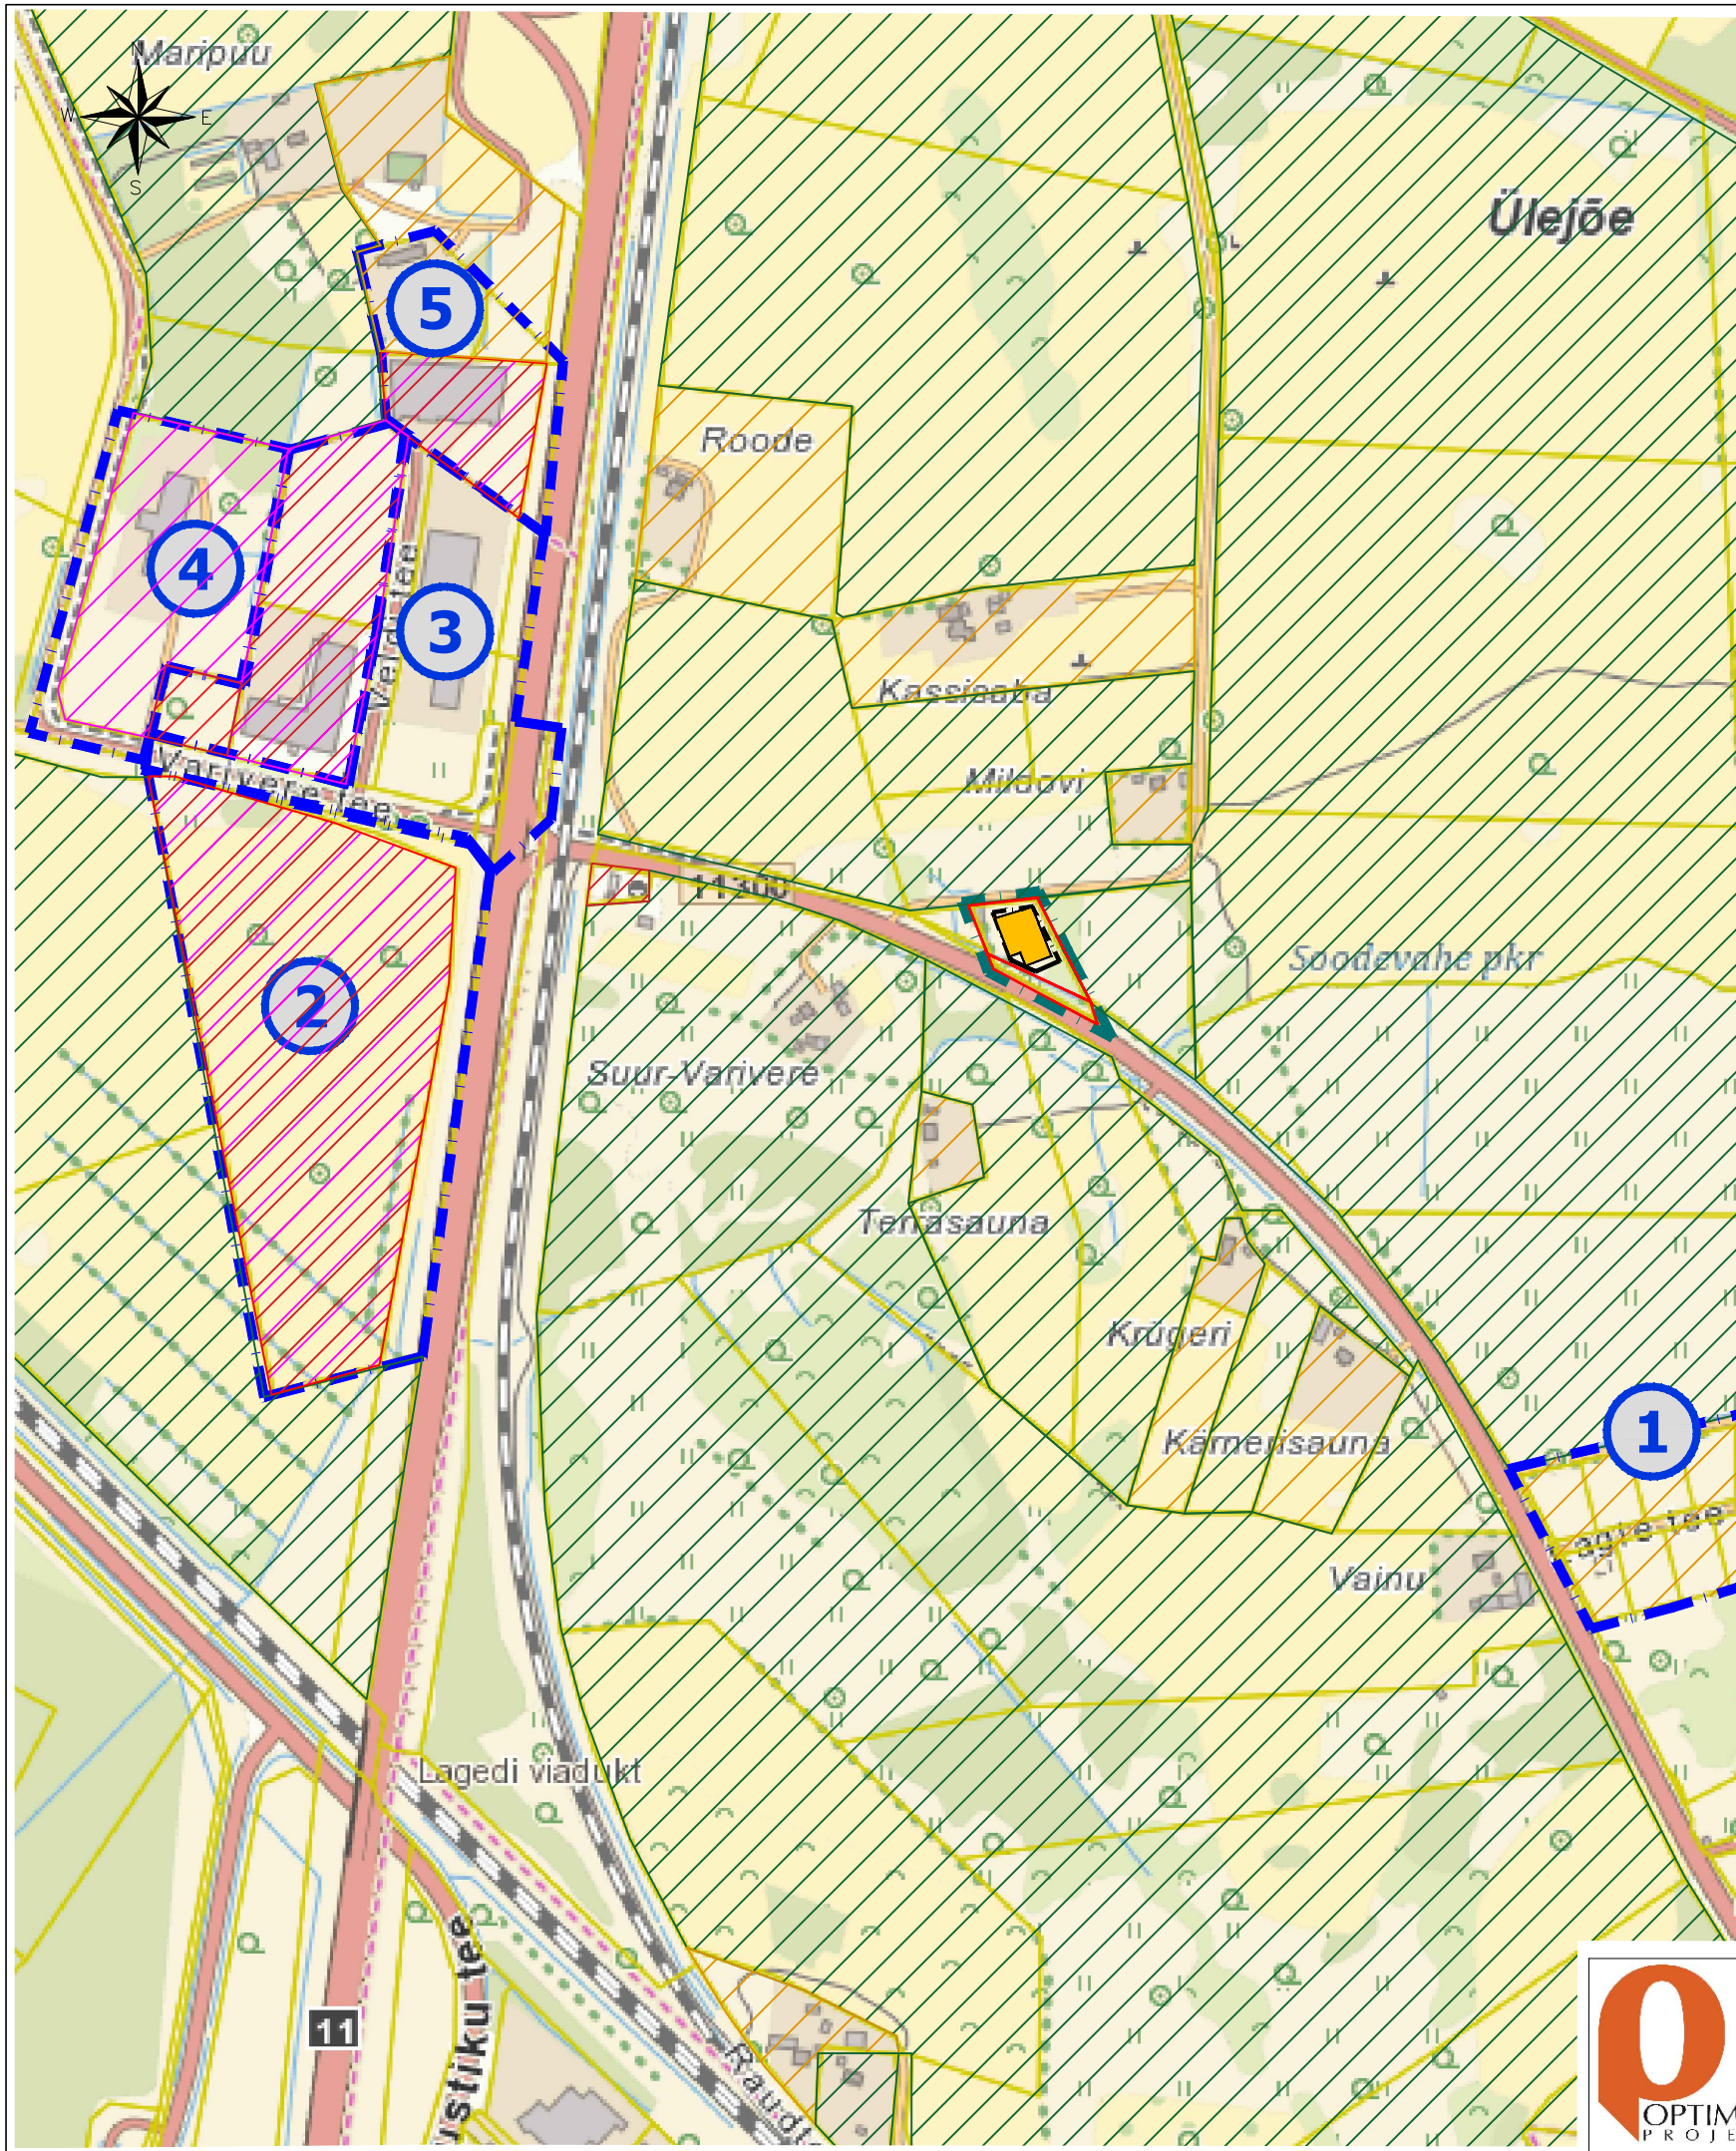


TINGMÄRGID

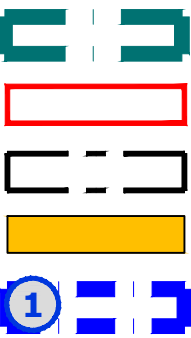

- PLANEERINGUALA PIIR
- MOODUSTATAVA KRUNDI PIIR
- PLANEERITAV MAAPEALNE HOONESTUSALA
- PLANEERITAVA HOONE VÕIMALIK ASUKOHT
- KONTAKTVÖÖNDIS PAIKNEV KEHTESTATUD
DETAILPLANEERING

KRUNTIDE SIHTOTSTARBED:

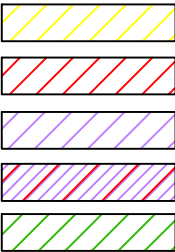

- ELAMUMAA
- ÄRIMAA
- TOOTMISMAA
- ÄRI- JA TOOTMISMAA
- MAATULUNDUSMAA

PLANEERINGUALA LÄHIÜMBRUSES KEHTESTATUD DETAILPLANEERINGUD

Jrk nr	DP nimetus	Staadium
1	DP0153 - PILGE PEREELAMUTE GRUPI DETAILPLANEERING	KEHTESTATUD 08.03.2005, otsus nr 368
2	DP0161 - VARIVERE 2 KINNISTU DETAILPLANEERING DP0645 - VOLDI TEE PIIRKONNA DETAILPLANEERING	KEHTESTATUD 12.04.2005, otsus nr 392 (osaliselt kehtetu) KEHTESTATUD 12.10.2010, otsus nr 38
3	DP0924 - TALLINNA RINGTEE LAGEDI NING KARLA LIIKLÜSÖLMET DE DETAILPLANEERING	KEHTESTATUD 21.11.2017, korraldus nr 1581
4	DP0510 - SUKSU KINNISTU DETAILPLANEERING	KEHTESTATUD 12.06.2018, korraldus nr 738
5	DP0477 - VELDISAUNA KINNISTU JA LÄHIALA DETAILPLANEERING	KEHTESTATUD 26.04.2016, korraldus nr 657



Planeeringu koostamise
korraldaja
Planeerija
Arhitekt
Projektijuht

Rae Vallavalitsus
Optimal Projekt OÜ
I. Pungar
A. Anton

RAE VALD, ÜLEJÕE KÜLA
TERRASAUNA KINNISTU
DETAILPLANEERING
KONTAKTVÖÖNDI ANALÜÜS

Töö nr 543
ESKIIS
M 1:~
07.08.2023
AS-02