


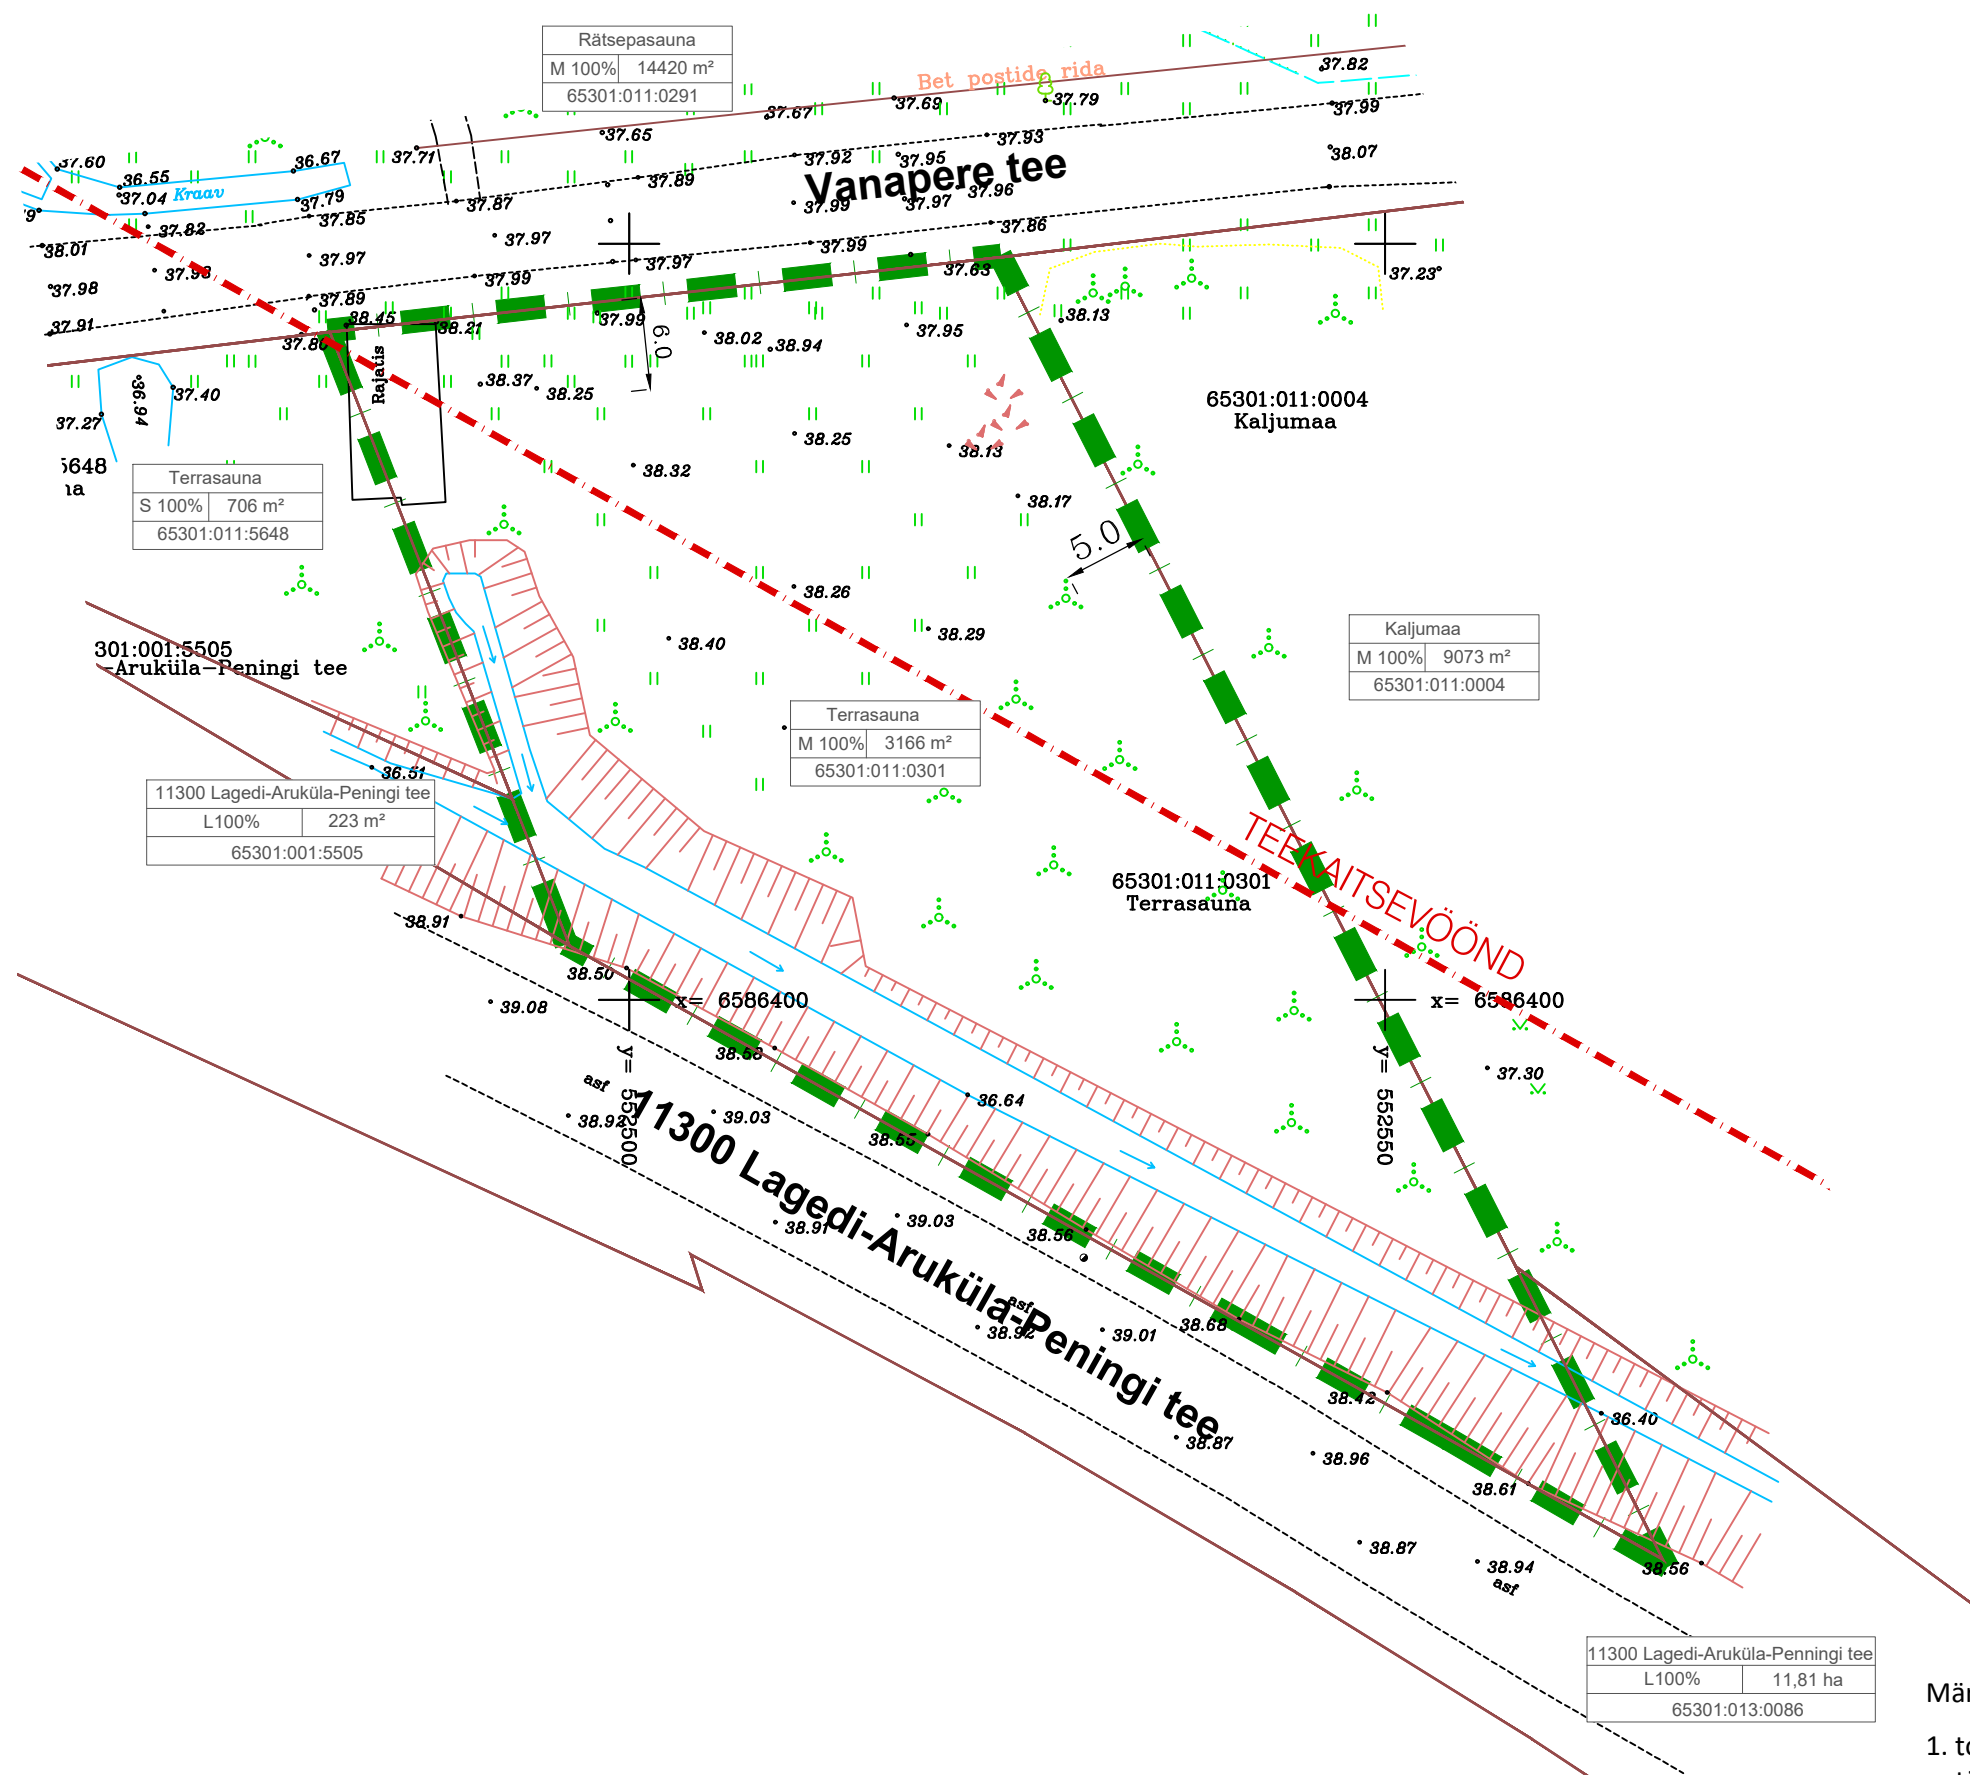

TINGMÄRGID

PLANEERINGUALA PIIR

KINNISOMANDI PIIR

TEE KAITSEVÖÖND

Märkus:

1. topo-geodeetilise alusplaani koostas OÜ Hades Geodeesia, märts 2023, töö nr E3495 (koordinaadid L-Est 97, kõrgused EH2000 süsteemis).

	Planeeringu koostamise korraldaja	Rae Vallavalitsus	Rae vald, Ülejõe küla, Terrasauna kinnistu detailplaneering	Töö nr 543
	Planeerija	Optimal Projekt OÜ		Eskiis
	Arhitekt	I. Punger		M 1:1000
	Projektijuht	A. Anton	TUGIPLAAN	25.08.2023
				AS - 03