


VÄLJAVÕTE RAE VALLA PÕHJAPIIRKONNA ÜLDPLANEERINGUST

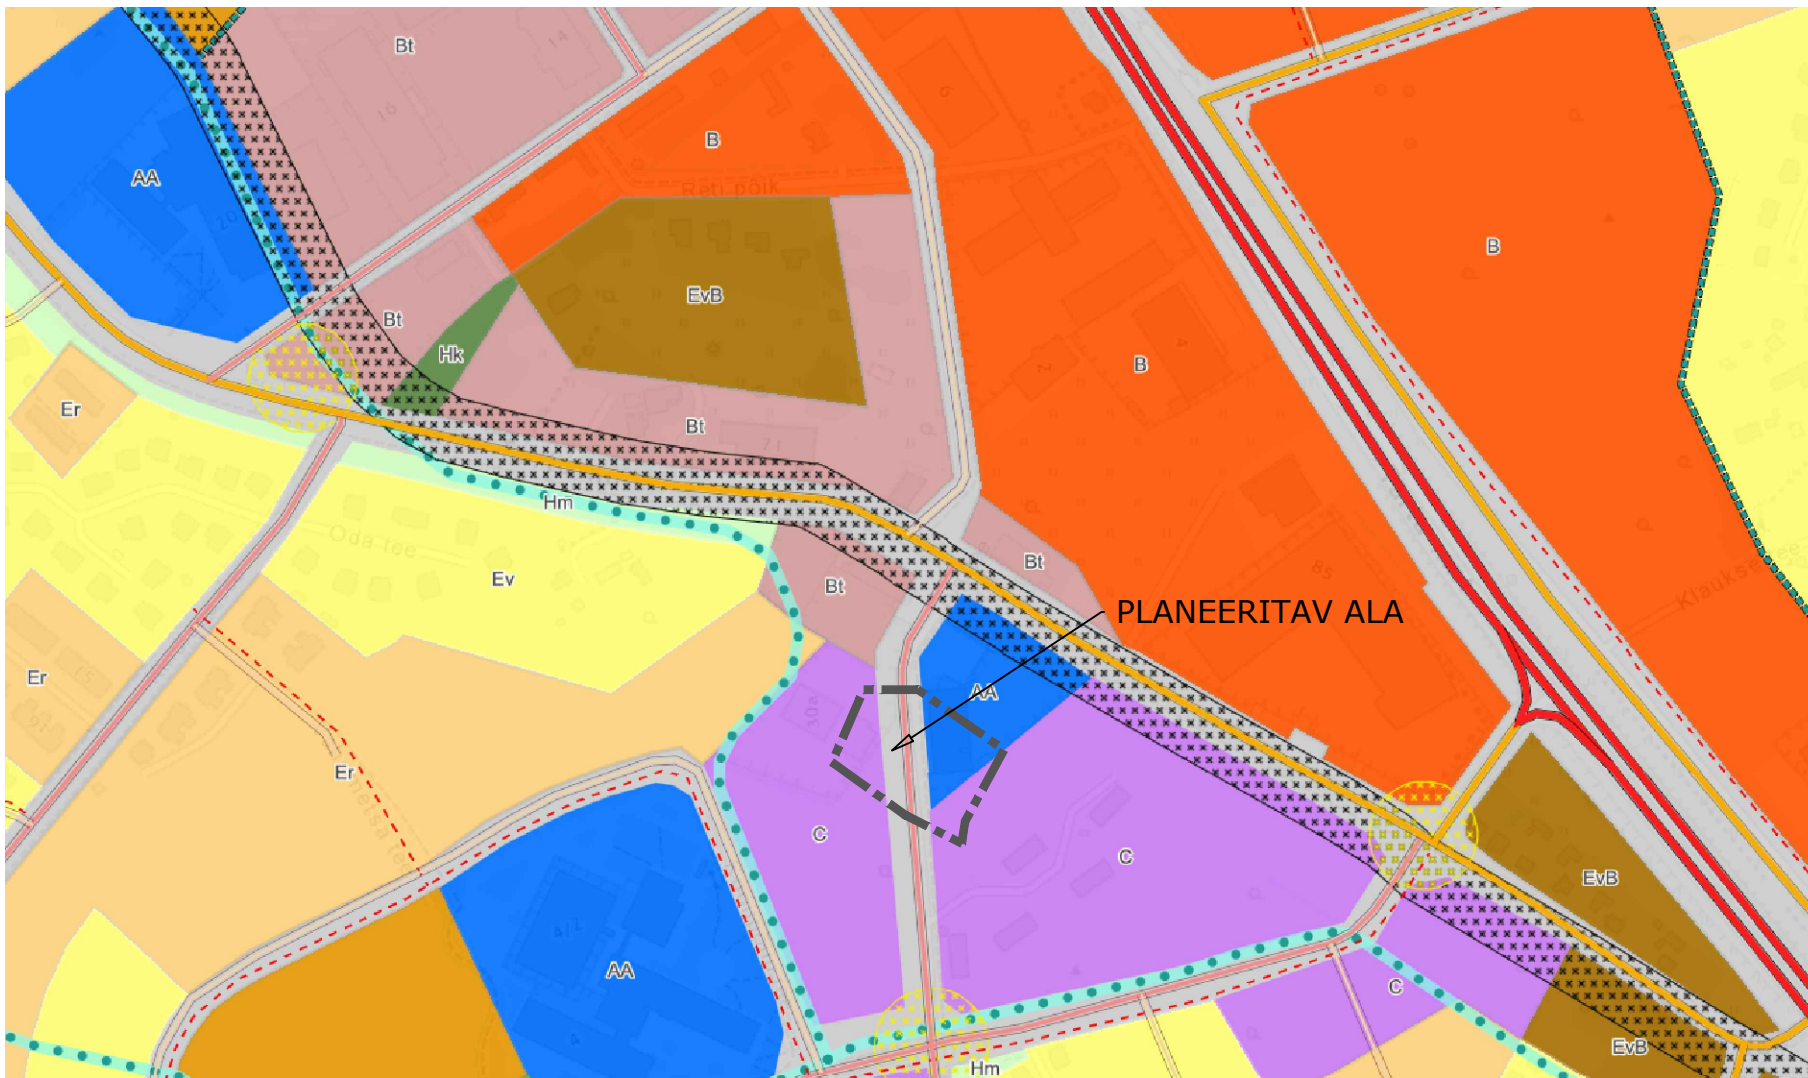

- Väikeelamumaa (Ev)
- Ridaelamumaa (Er)
- Teenindusettevõtete maa (Bt)
- Perspektiivne ärimaa (EvB)
- Ärimaa (B)
- Tootmismaa (T)
- Keskusmaa (C)
- Ühiskondliku hoonde maa (AA)
- Kaitsehaljastuse maa (Hk)
- Autonoomse ühistranspordi koridor
- Sini-rohekoridor või matkarada
- Põhimaantee
- Kõrval- või tugimaantee

- ALGATATUD DETAILPLANEERING
- DP 1041 Vana-Kongo ja Vana-Tartu mnt 80 kinnistute ning Järveküla Kalevi kinnistu ja lähiala DP
- DP 1277 Oda tee 2 ja Oda tee 4 kinnistute ja lähiala DP
- KEHTESTATUD DETAILPLANEERING
- DP 0928 Saare kinnistu detailplaneering
- DP 0396 Siimu I detailplaneering
- DP 0184 Kase kinnistu detailplaneering
- DP 1006 Järveküla Turu, Kindluse, Liiva ja Veski tee vahelise ala I etapi detailplaneering
- DP 0145 Kangru II kinnistu detailplaneering
- DP 0087 Mäe pereelamute grupi detailplaneering
- DP 0262 Sepa elamukvartali ja lähiala detailplaneering
- DP 0716 Mõõga ja Noole tee elamukvartali detailplaneering
- DP 0816 Kõrtsi kinnistu ja lähiala detailplaneering
- DP 0664 Reti tee 13 kinnistu detailplaneering
- DP 0159 Allika kinnistu detailplaneering
- DP 0909 Vana-Tartu mnt 71 ja 73 kinnistute detailplaneering
- DP 0073 Jaagupe-Jaani kinnistu detailplaneering

LEPPEMÄRGID

- KONTAKTVOÕNDIPIIR
- PLANEERITAVA MAA-ALA PIIR
- KATASTRÜKUSE PIIR ADRRESSI JA TUNNUSEGA
- ÜP-JÄRGNE AUTONOOMSE ÜHISTRANSPORDI KORIDOR
- ÜP-JÄRGNE SINI-ROHEKORIDOR VÕI MATKARADA
- TEEKAITSEVÕÖND
- OLEMASOLEV ÜHISTRANSPORDI PEATUS

Planeering			
Vana-Tartu mnt 74 kinnistu ja lähiala detailplaneering			
Joonise nimetus			
Kontaktvõond			
Planeerija	Skepast&Puhkim OÜ Laki põik 2 12915 Tallinn EESTI Tel +372 664 5808 info@skpk.ee		Huvitatud isik: OÜ Insaiko Baltic Punane tn 40a Tallinn
Projekti juht	Piret Kirs	Staadium	DP
Planeerija	Piret Kirs		
Tehnik		Kuupäev 20.06.2025	
Mõõtkava		1:2000	Projekti nr 23000069
			Joonise nr DP-02