


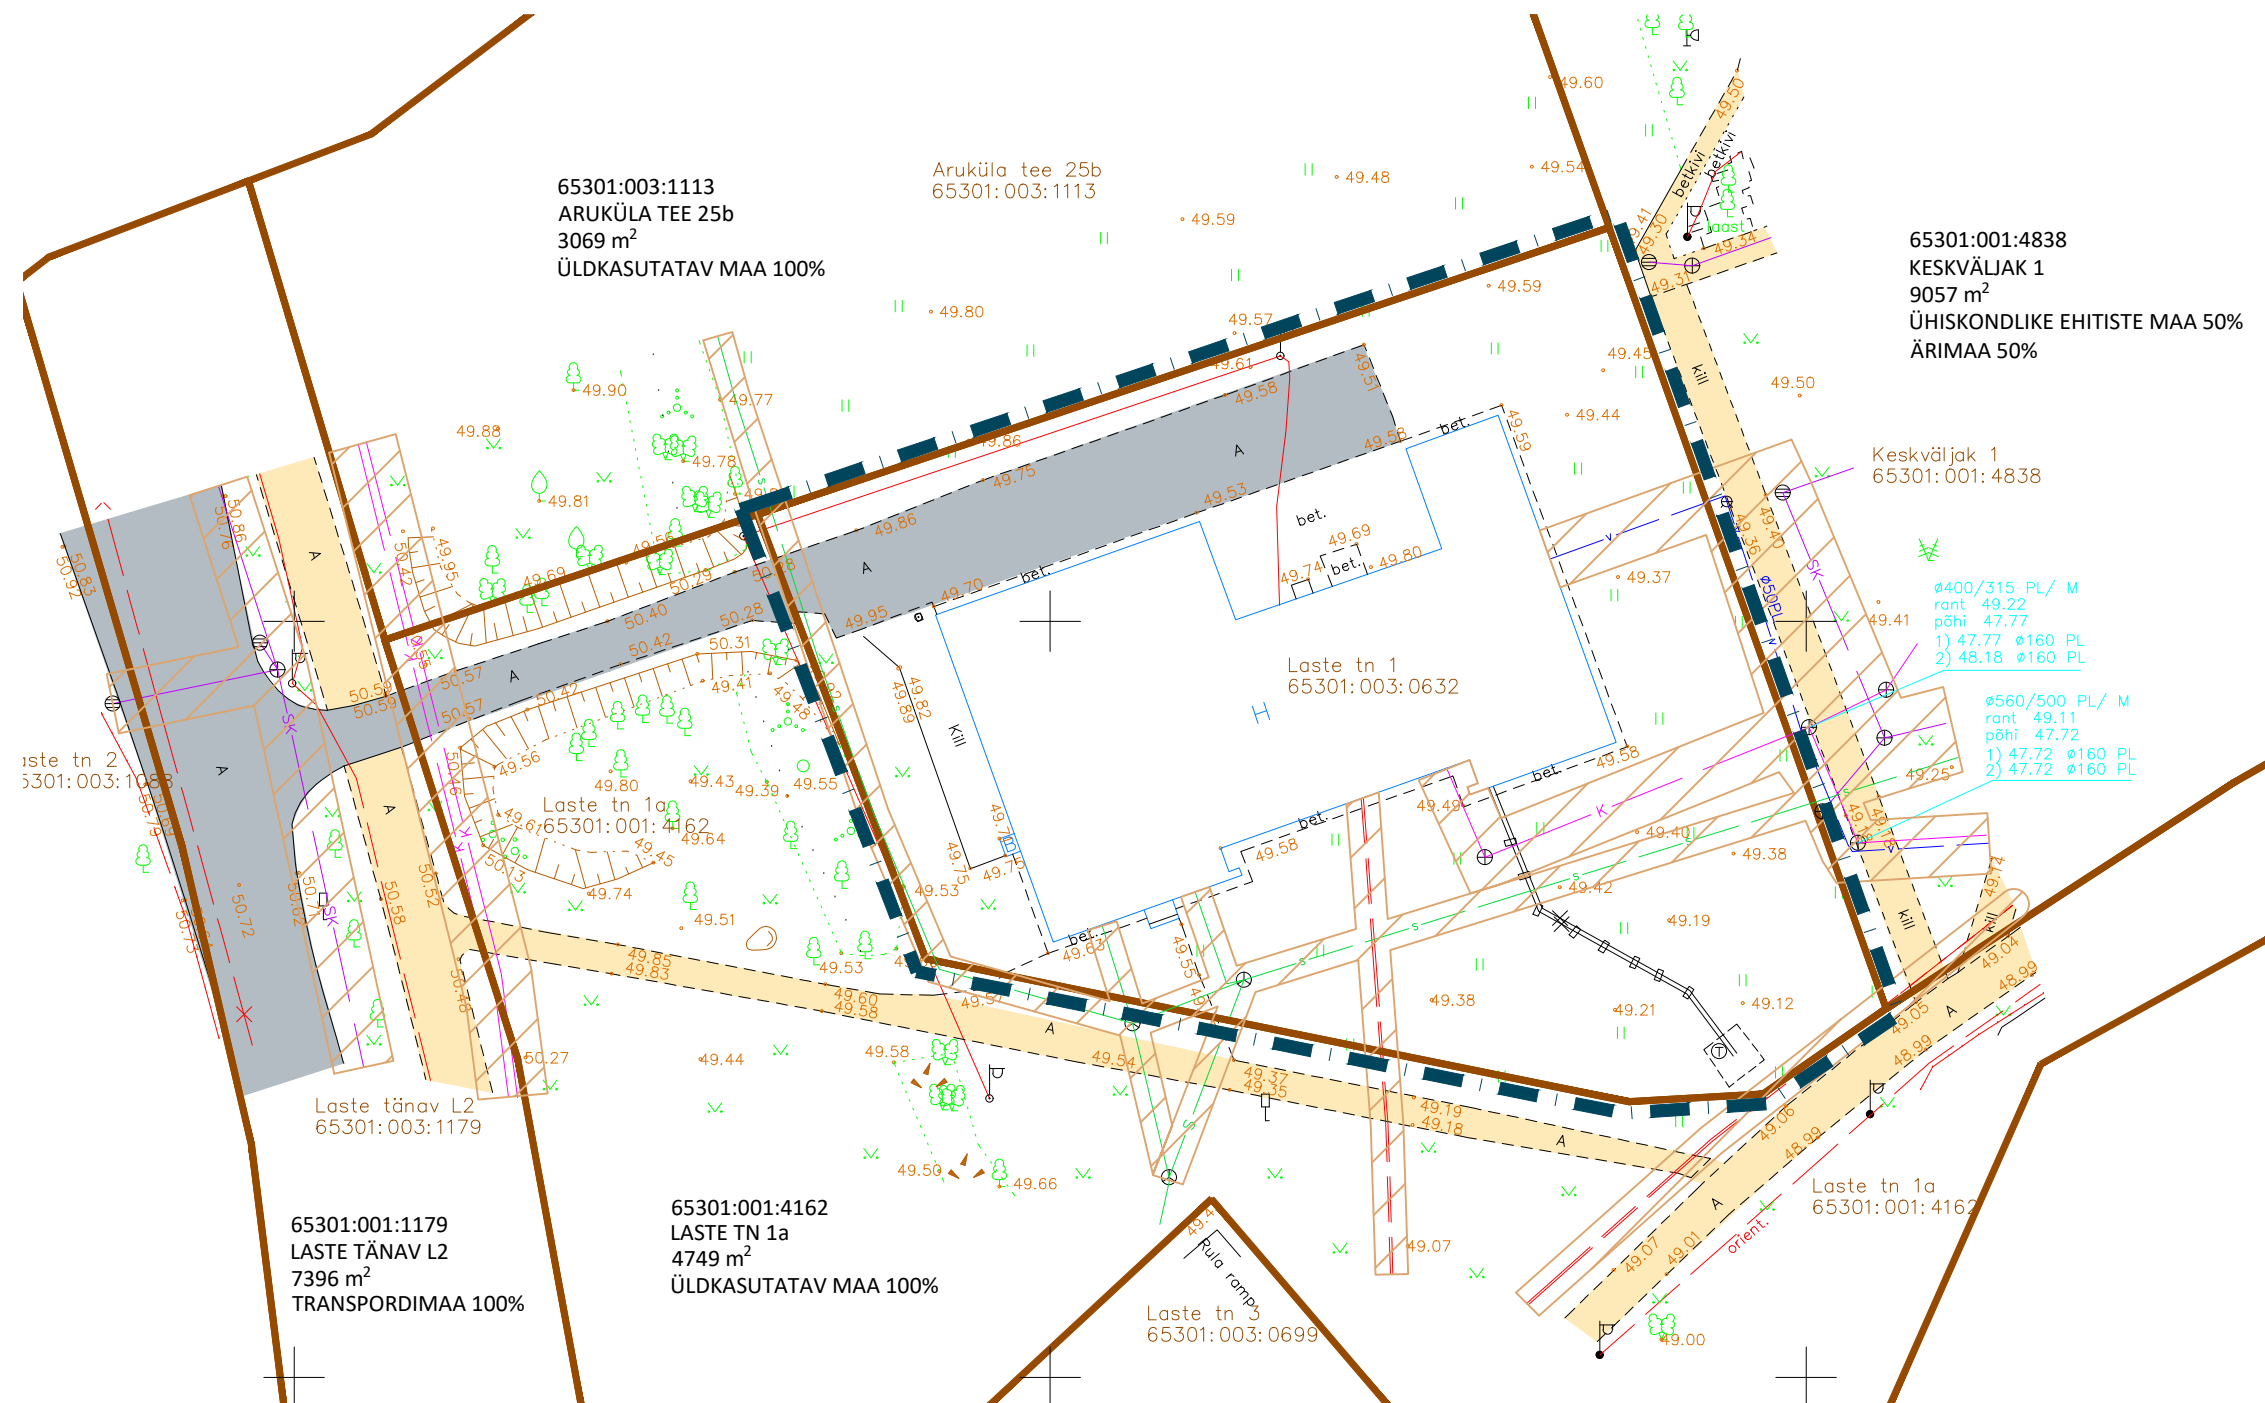

- TINGMÄRGID
- PLANEERINGUALA
 - OLEMASOLEVA KINNISTU PIIR
 - HOONE
 - SÕIDUTEE
 - JALGRATTA- JA JALGTEE
 - IKÕ ALA ELIONI KASUKS
 - TEHNOVÕRGU KAITSEVÕÖND
- OLEMASOLEVAD TEHNORAJATISED
- VEETORUSTIK
 - REOVEE KANALISATSIOONITORUSTIK
 - SADEMEVEE KANALISATSIOONITORUSTIK
 - SIDEKAABEL
 - MADALPINGE MAAKAABEL
 - KESKPINGE MAAKAABEL
 - MADALPINGE ÕHULIIN
 - KÜTTETORUSTIK (EI TÕOTA)

Märkused:

1. topo-geodeetilise alusplaani koostas Geolus OÜ, 21.08.2023, töö nr 23-G354 (koordinaadid L-EST 97 süsteemis, kõrgused EH-2000 Amsterdami süsteemis; piirid seisuga august 2023. a).

	Planeeringu koostamise korraldaja	Rae Vallavalitsus	RAE VALD, JÜRI ALEVIK	Töö nr 558
	Planeerija	Optimal Projekt OÜ	LASTE TN 1 KINNISTU DETAILPLANEERING	ESKIIS
	Arhitekt	Ive Punger		M 1:500
	Projektijuht	Arno Anton		15.09.2023
	Arhitekt-tehnik	Keia Kuus	PÕHIJOOONIS	AS-03