


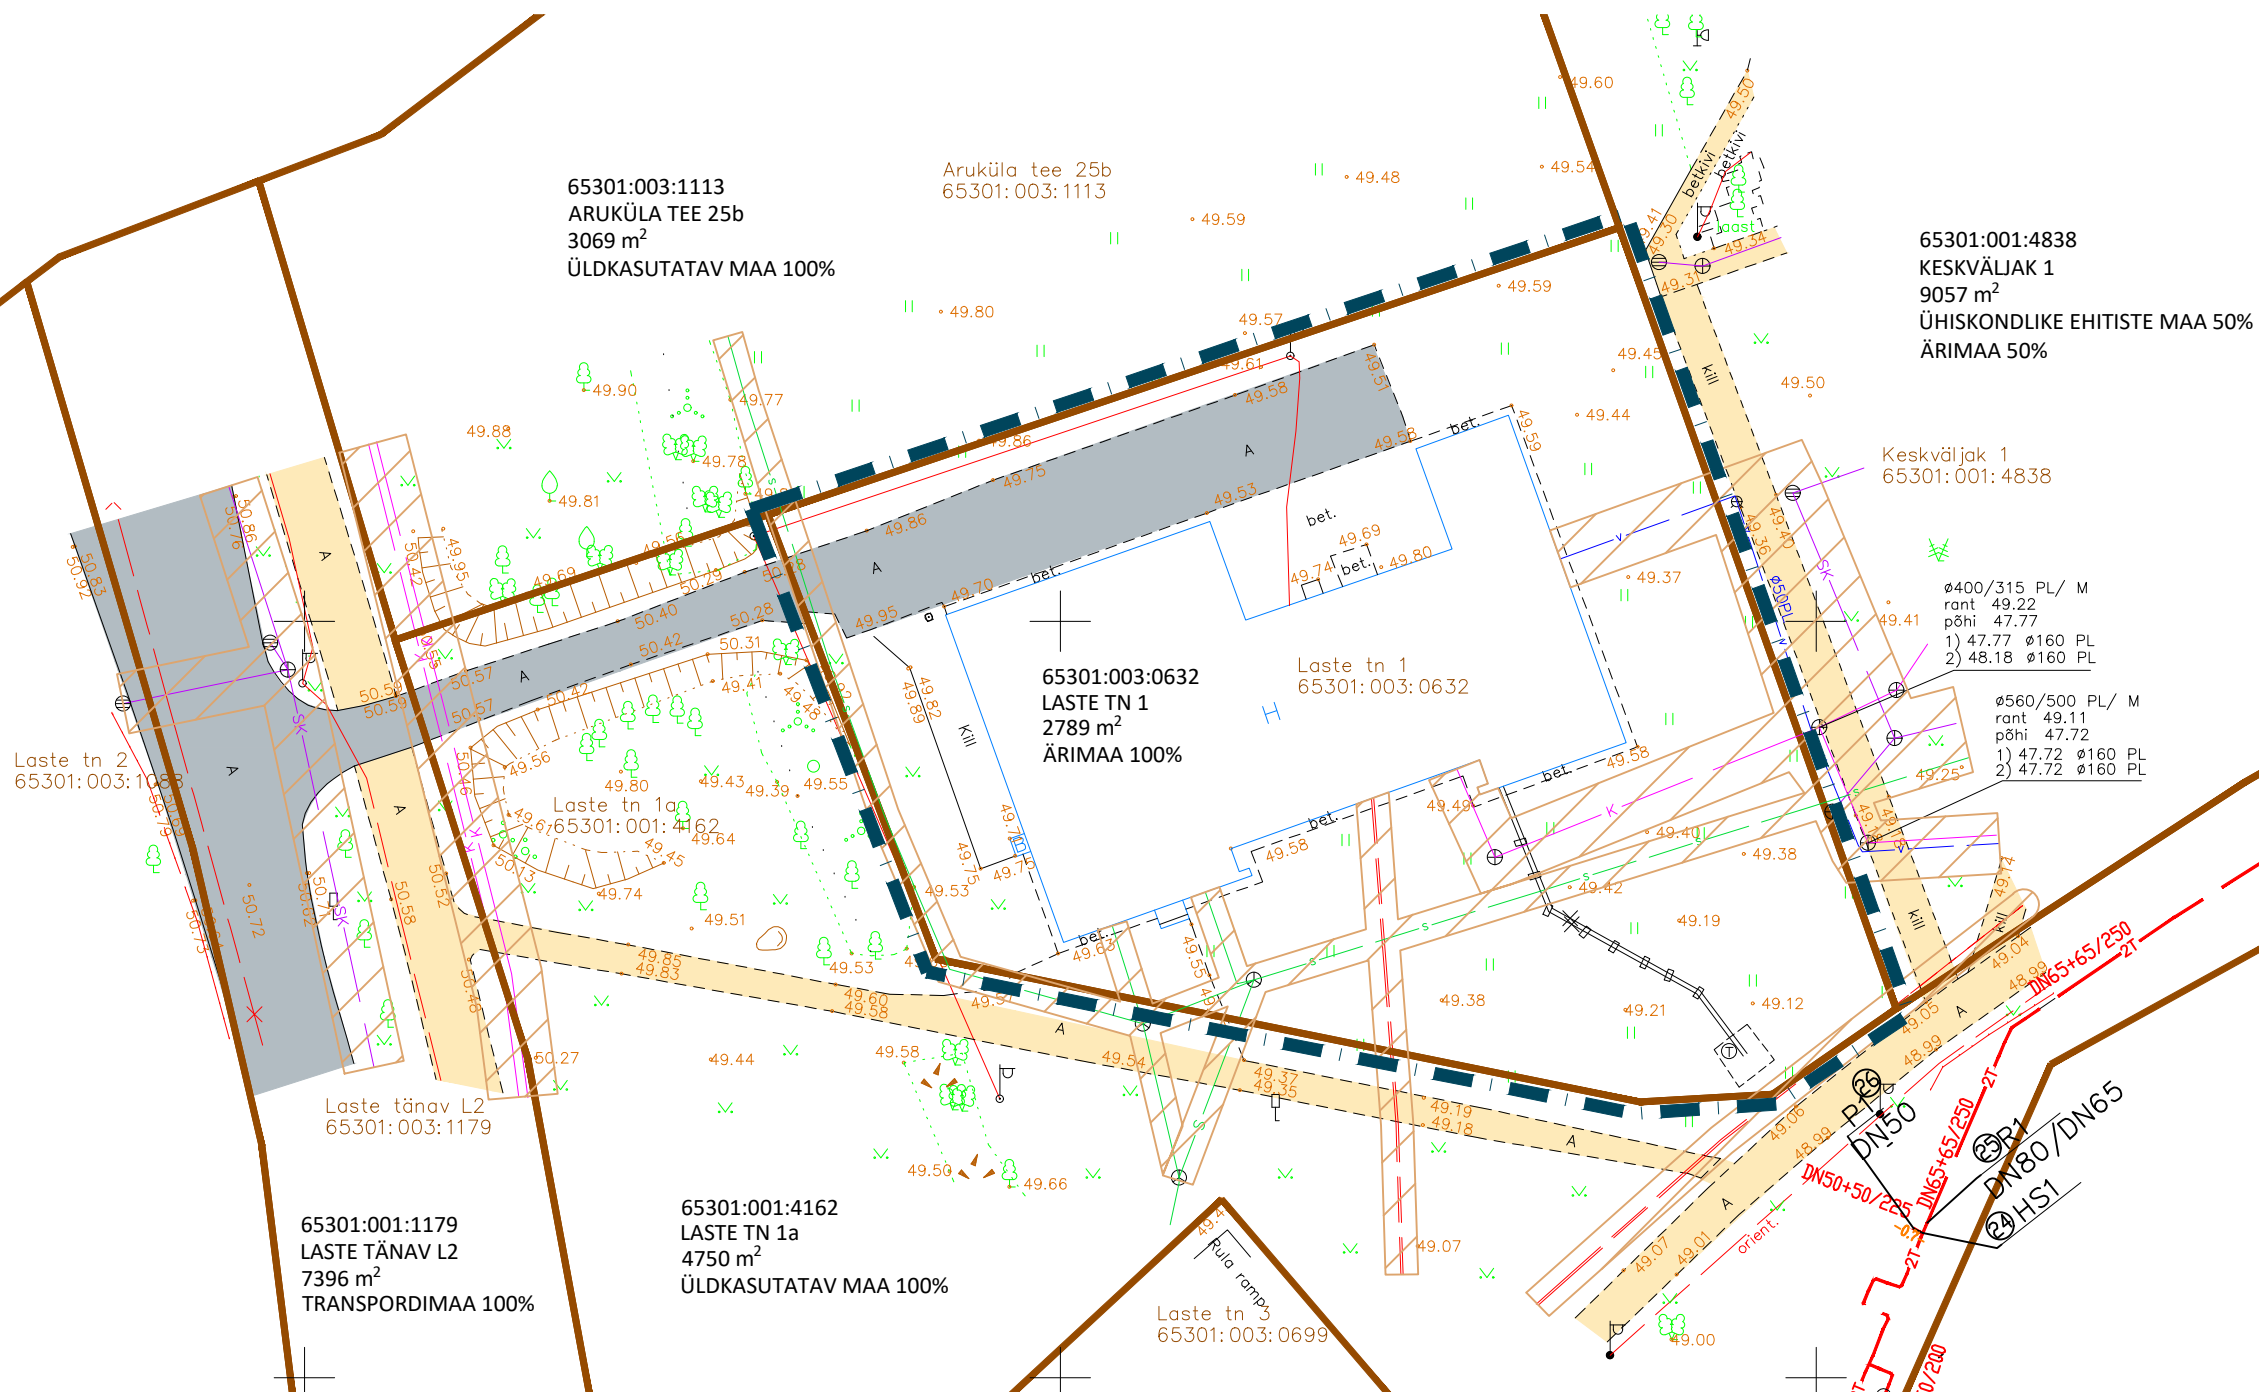

TINGMÄRGID

- PLANEERINGUALA
- OLEMASOLEVA KINNISTU PIIR
- HOONE
- SÕIDUTEE
- JALGRATTA- JA JALGTEE
- IKÕ ALA ELIONI KASUKS
- TEHNOVÕRGU KAITSEVÕÖND

OLEMASOLEVAD TEHNORAJATISED

- VEETORUSTIK
- REOVEE KANALISATSIOONITORUSTIK
- SADEMEVEE KANALISATSIOONITORUSTIK
- SIDEKAABEL
- MADALPINGE MAAKAABEL
- KESKPINGE MAAKAABEL
- MADALPINGE ÕHULIIN
- KÜTTETORUSTIK (EI TÕOTA)
- KÜTTETORUSTIK

Märkused:

1. topo-geodeetilise alusplaani koostas Geolus OÜ, 21.08.2023, töö nr 23-G354 (koordinaadid L-EST 97 süsteemis, kõrgused EH-2000 Amsterdami süsteemis; piirid seisuga august 2023. a).



|                                   |                    |
|-----------------------------------|--------------------|
| Planeeringu koostamise korraldaja | Rae Vallavalitsus  |
| Planeerija                        | Optimal Projekt OÜ |
| Arhitekt                          | Ive Punger         |
| Projekti juht                     | Arno Anton         |
| Arhitekt-tehnik                   | Keia Kuus          |

RAE VALD, JÜRI ALEVIK  
LASTE TN 1 KINNISTU JA LÄHIALA  
DETAILPLANEERING  
TUGIPLAAN

Töö nr 558  
DP  
M 1:500  
04.11.2024  
AS-03