


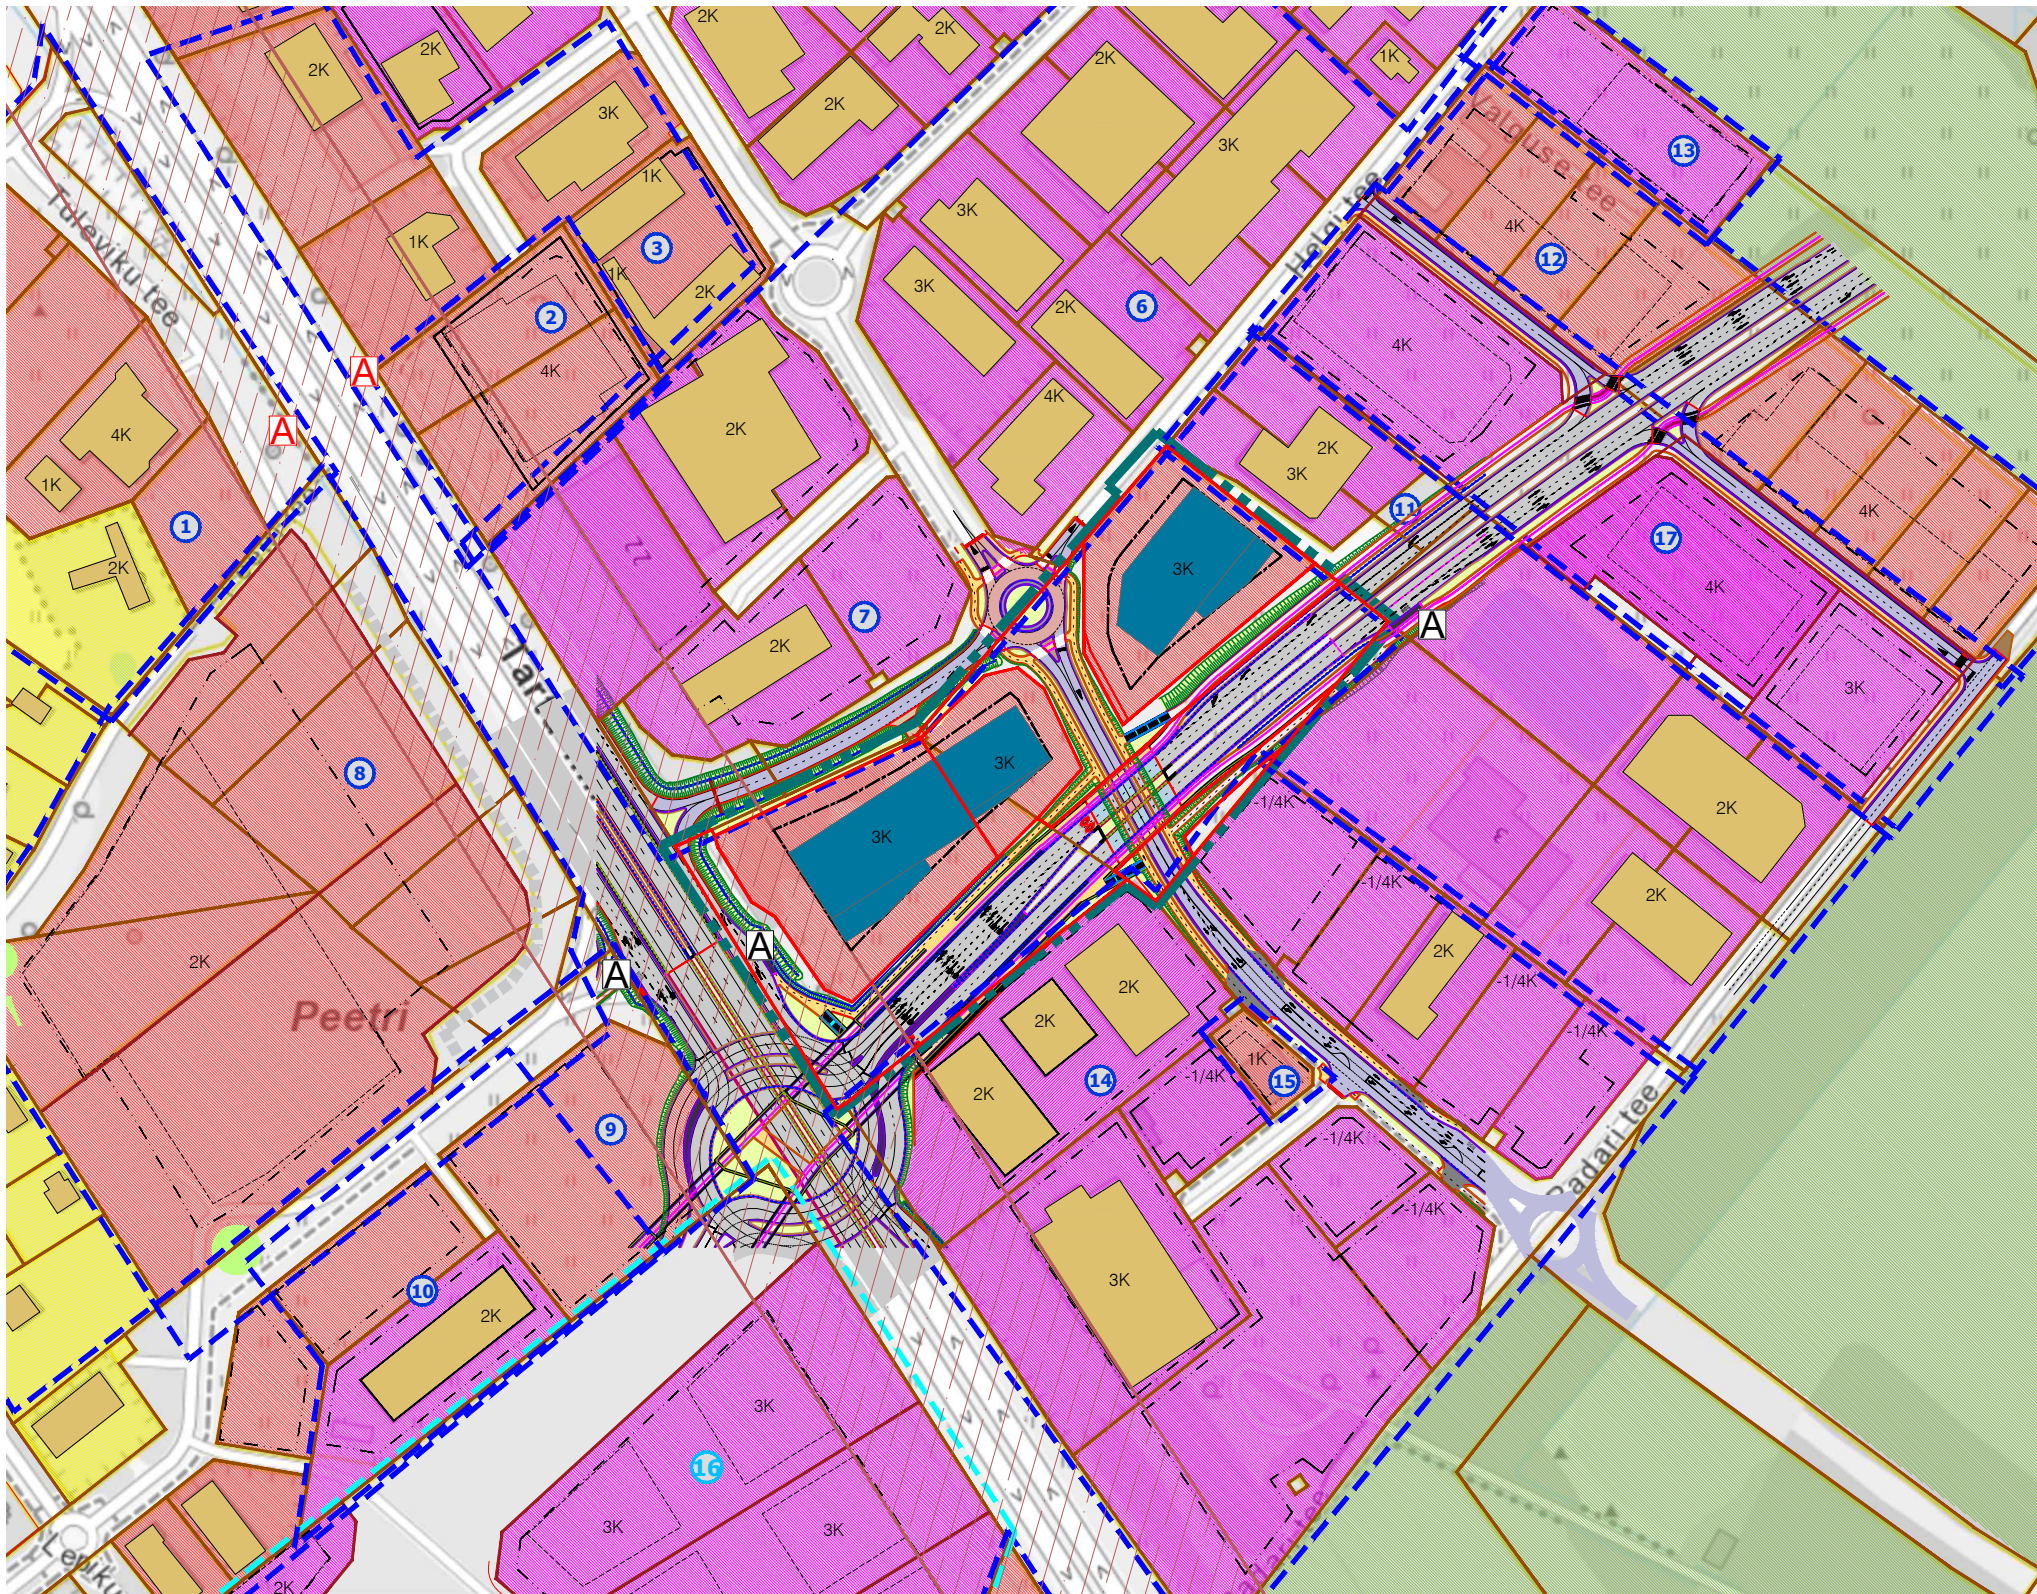

TINGMÄRGID

DETAILPLANEERINGU ALA PIIR

KINNISOMANDI PIIR

MOODUSTATAVA KRUNDI PIIR

OLEMASOLEV HOONE

PLANEERITUD HOONESTUSALA

PLANEERITUD HOONE VÕIMALIK ASUKOHT

OLEMASOLEV SÕIDUTEE

OLEMASOLEV KÖNNITEE

TEE KAITSEVÕÖND

KONTAKTVÕÖNDIS PAIKNEV KEHTESTATUD DETAILPLANEERING

KONTAKTVÕÖNDIS PAIKNEV MENETLETAV DETAILPLANEERING

BUSSIPEATUS OLEMASOLEV / PROJEKTEERITUD

KONTAKTVÕÖNDI ALAL KEHTESTATUD/MENETLETAVA DETAILPLANEERINGUGA KAVANDATUD

MOODUSTATAVA KRUNDI PIIR

HOONE VÕIMALIK ASUKOHT

HOONESTUSALA

PROJEKTEERITUD TALLINNA VÄIKE RINGTEE

AUTOLIIKLUSE ALA

KERGLIIKLUSTEE

JALGRATTATEE

HALJASTUS

KRUNTIDE SIHTOTSTARBED:

ELAMUMAA

TOOTISMAA


ÄRIMAA

ÄRI- JA TOOTISMAA

MAATULUNDUSMAA



VÄLJAVÕTE RAE VALLA PÕHJAPIIRKONNA ÜLDPLANEERINGUST

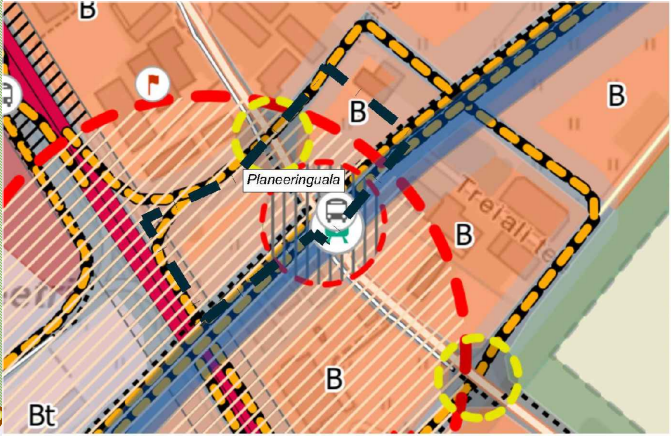

PLANEERINGUALA LÄHIÜMBRUSES ALGATATUD JA KEHTESTATUD DETAILPLANEERINGUD

Jrk nr	DP nimetus	Staadium	Jrk nr	DP nimetus	Staadium
1	DP0072 - ROOTSI I JA VAINO III KINNISTUTE DETAILPLANEERING	KEHTESTATUD 18.06.2002, otsus nr 349	10	DP0786 - VÄGEVA TEE 3A KINNISTU JA LÄHIALA DETAILPLANEERING	KEHTESTATUD 19.05.2015, korraldus nr 742
2	DP0706 - LÄIKE TEE PÕIK 4 JA LÄHIALA DETAILPLANEERING	KEHTESTATUD 21.05.2013, korraldus nr 549	11	DP0678 - KÜTI JA TREIALI KINNISTUTE JA LÄHIALA DETAILPLANEERING	KEHTESTATUD 17.04.2012, korraldus nr 324
3	DP0120 - ROOTSI II KINNISTU JA VANA-LEPIKU I KINNISTU DETAILPLANEERING	KEHTESTATUD 14.10.2003, otsus nr 137	12	DP0708 - KAASIKU KINNISTU JA LÄHIALA DETAILPLANEERING	KEHTESTATUD 01.08.2017, korraldus nr 1007
4	DP0185 - LÄIKE TEE 7, LÄIKE TEE 10, KAASIKUSALU, KAASIKU II JA MAETAMME-1 KINNISTUTE DETAILPLANEERING	KEHTESTATUD 17.01.2006, korraldus nr 84	13	DP0809 - RAESEPA KINNISTU JA LÄHIALA DETAILPLANEERING	KEHTESTATUD 01.11.2016, korraldus nr 1565
5	DP0501 - TÄHNASE TEE, HELGI TEE JA LEEVIKSE TEE KINNISTUTE PIIRKONNA DETAILPLANEERING	KEHTESTATUD 04.09.2007, korraldus nr 1381	14	DP0446 - ALLIKA KINNISTU MAATÜKI II, VOOREMA JA VANA-LEPIKU IV KINNISTUTE JA LÄHIALA DETAILPLANEERING	KEHTESTATUD 17.07.2007, korraldus nr 1146
6	DP0185 - LÄIKE TEE 7, LÄIKE TEE 10, KAASIKUSALU, KAASIKU II JA MAETAMME-1 KINNISTUTE DETAILPLANEERING	KEHTESTATUD 17.01.2006, korraldus nr 84	15	DP0890 - LÄIKE TEE 34 KINNISTU JA LÄHIALA DETAILPLANEERING	KEHTESTATUD 18.10.2016, korraldus nr 1517
7	DP0553 - LÄIKE TEE T3, 18, 20, 20A, 22, 24, 26, VÄGEVA TEE T5 KINNISTUTE JA LÄHIALA DETAILPLANEERING	KEHTESTATUD 14.06.2011, otsus nr 241	16	DP0540 - ALLIKA, SUUR-ALLIKA JA VÄIKE-ALLIKA KINNISTUTE NING LÄHIALA DETAILPLANEERING	ALGATATUD 30.12.2014, korraldus nr 1809
8	DP0236 - VÄGEVA VIADUKTI KINNISTUTE PIIRKONNA JA LÄHIALA DETAILPLANEERING	KEHTESTATUD 05.08.2014, korraldus nr 1000	17	DP1060 - SAUKI KINNISTU JA LÄHIALA DETAILPLANEERING	KEHTESTATUD 30.07.2024, korraldus nr 1180
9	DP0133 - UUSMAA JA VÄGEVA KINNISTUTE DETAILPLANEERING	KEHTESTATUD 13.04.2004, otsus nr 225			

OPTIMAL
PROJEKT

Planeeringu koostamise korraldaja

Planeerija

Arhitekt

Projekti juht

Tehnik

Rae Vallavalitsus

Optimal Projekt OÜ

I. Pungar

M. Kähri

K. Kuus

RAE VALD, PEETRI ALEVIK

SEPA-RAE JA TUDRIKU KINNISTU JA LÄHIALA DETAILPLANEERING

KONTAKTVÕÖNDI ANALÜÜS

Töö nr 185

DP

M 1:~

01.10.2025

AS-02