


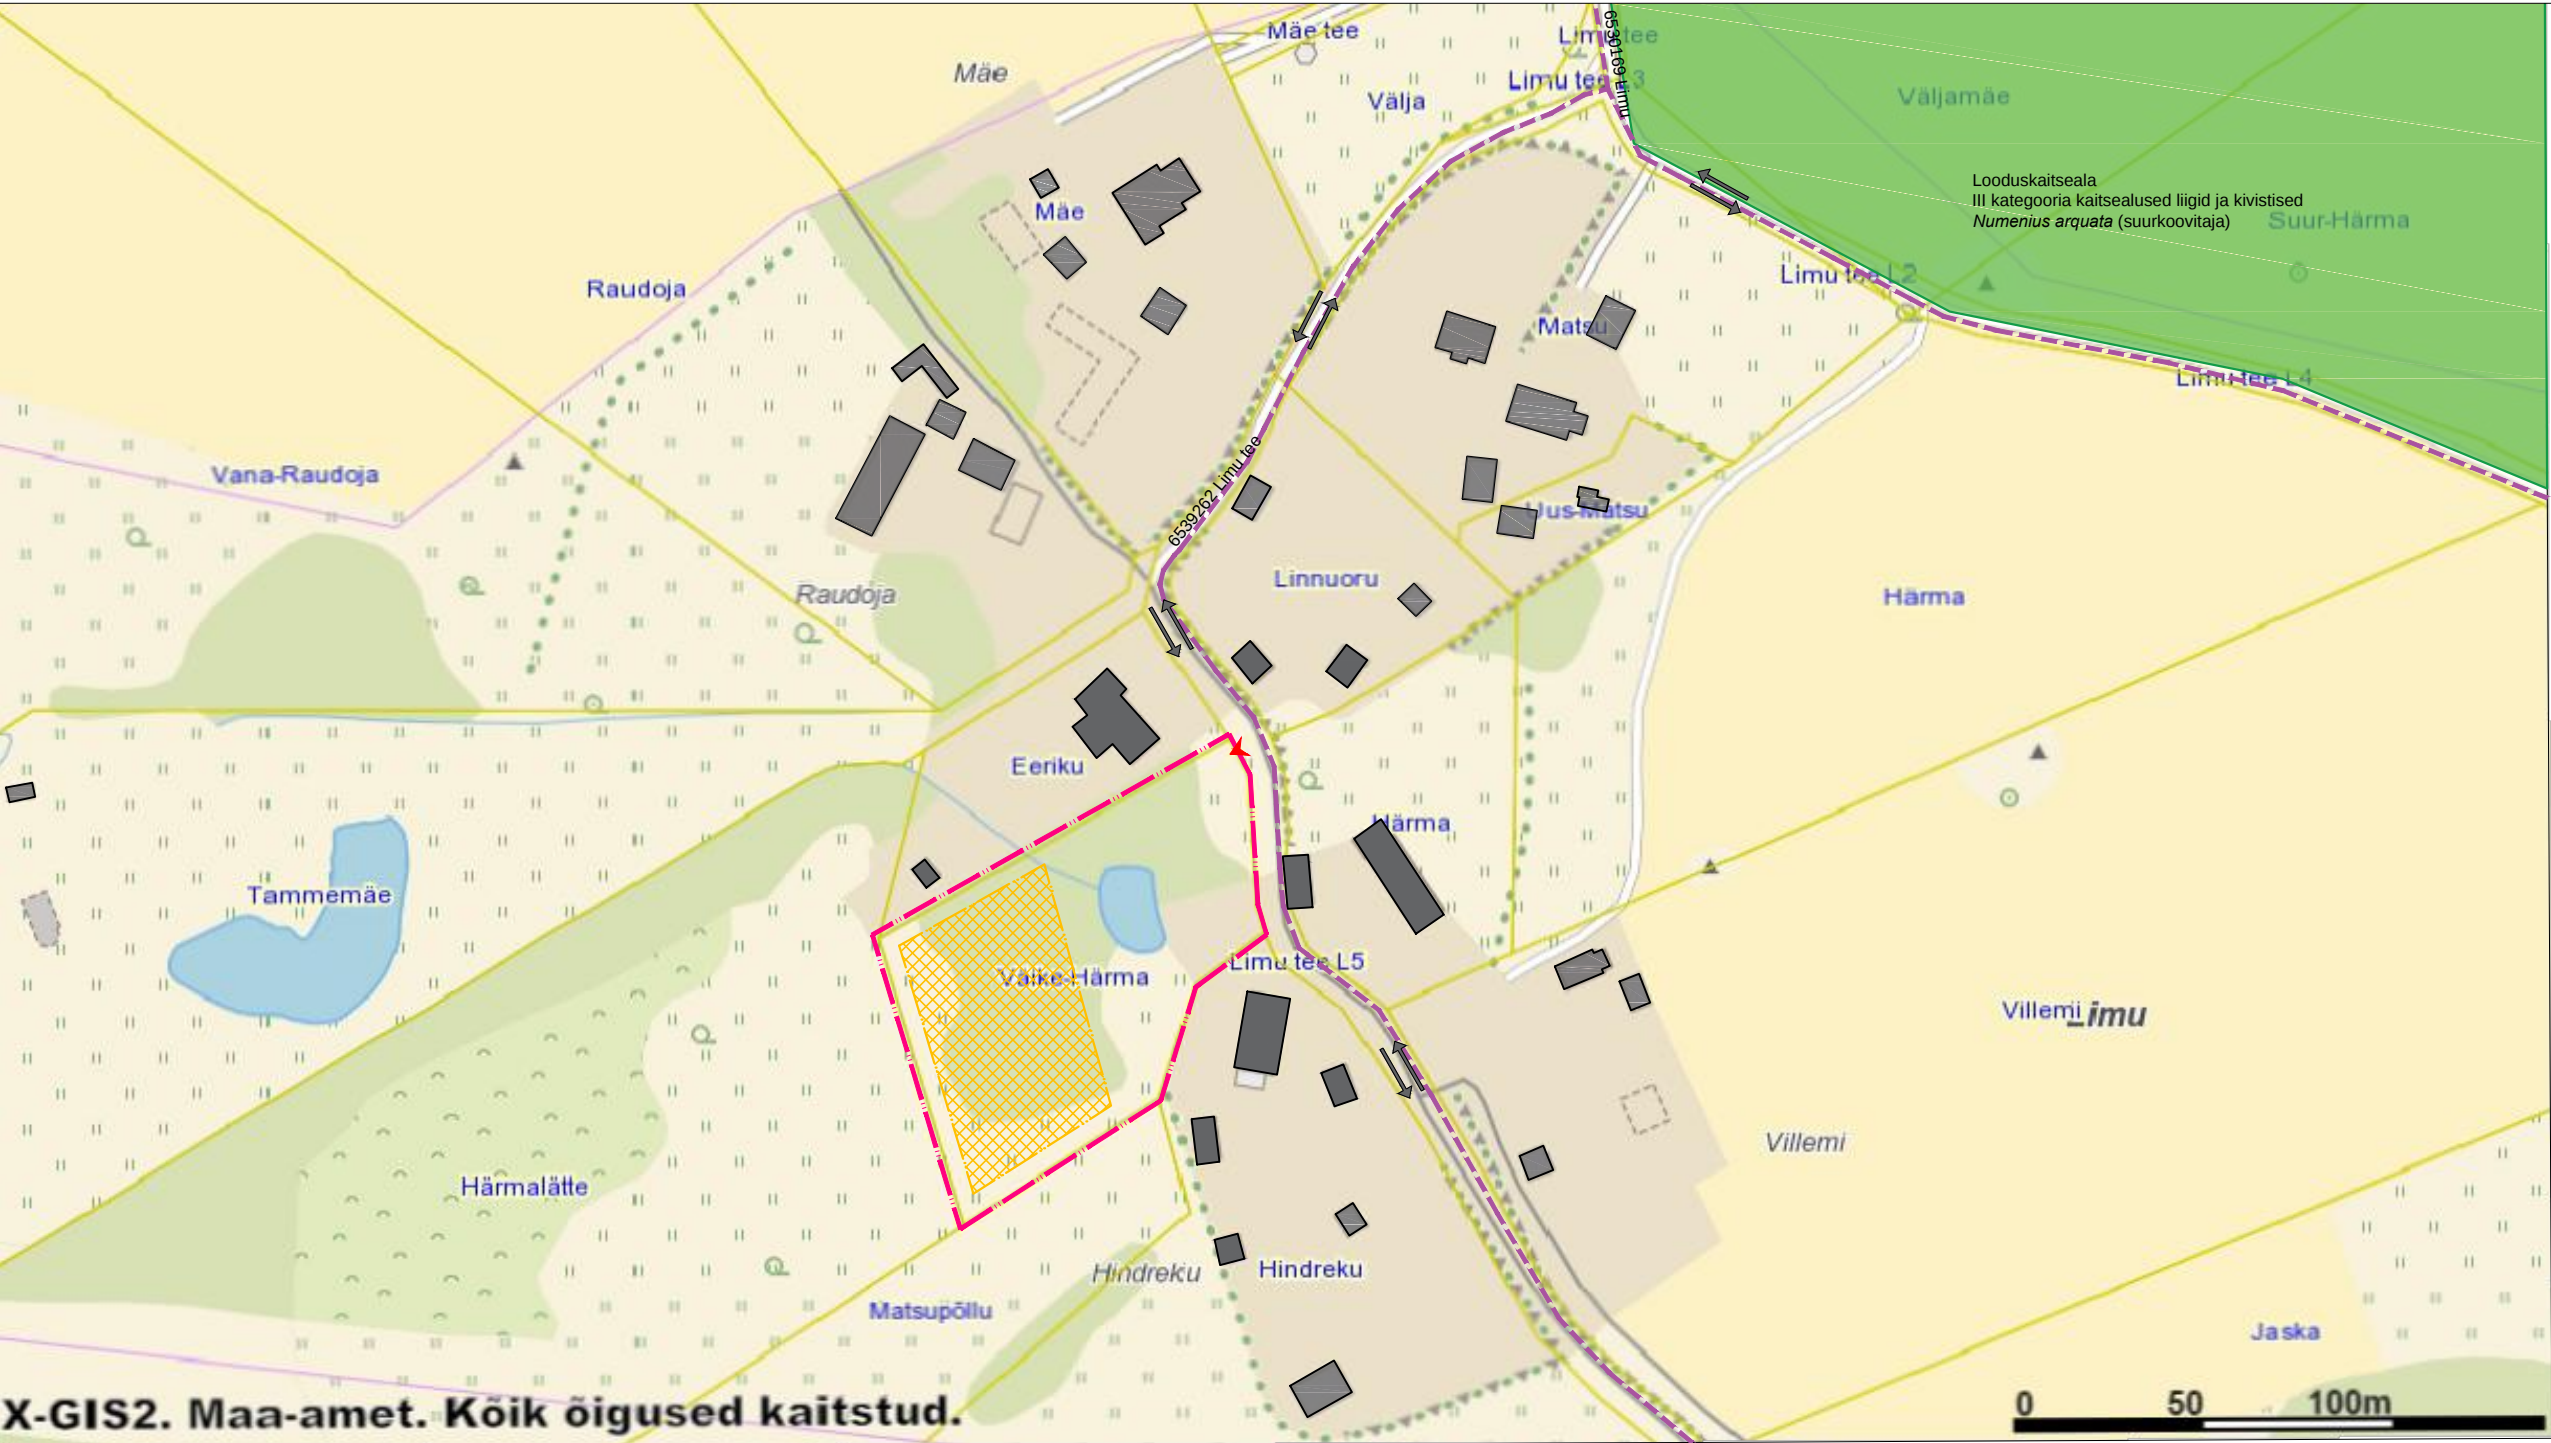

TINGMÄRGID

- planeeringuala piir
- planeeritav juurdepääs kinnistule
- planeeritav hoonestusala
- tee number ja nimetus
- looduskaitseala
- hoonestus
- jalakäijate liikumine
- transpordi liikumissuunad

Objekt: Rae vallas, Limu külas Väike-Härma maaüksuse detailplaneering		Aadress: Väike-Härma, Limu küla, Rae vald, Harju maakond	
Joonis: Kontaktvööndi plaan		Töö nr: EX040123	
Tellija:		Joonise nr: 2	
Koostas: EVOX OÜ Leetpõõsa 16 Vahi alevik Tartu vald Tel: 5233943 Reg.nr. 14390312 EEP004076		Staadium: EP	Formaat: A3
		Mõõtkava: 1:2000	
Kontrollis: Merlin Kark Diplom MD 002914		04.01.2023	